


LEGENDA:

- PISO TÁTIL DIRECIONAL (EM CONCRETO)
- PISO TÁTIL DE ALERTA (EM CONCRETO)
- PAVIMENTAÇÃO (EM PARALELEPIPEDO)
- MEIO-FIO DE CONTEÇÃO (EM CONCRETO)

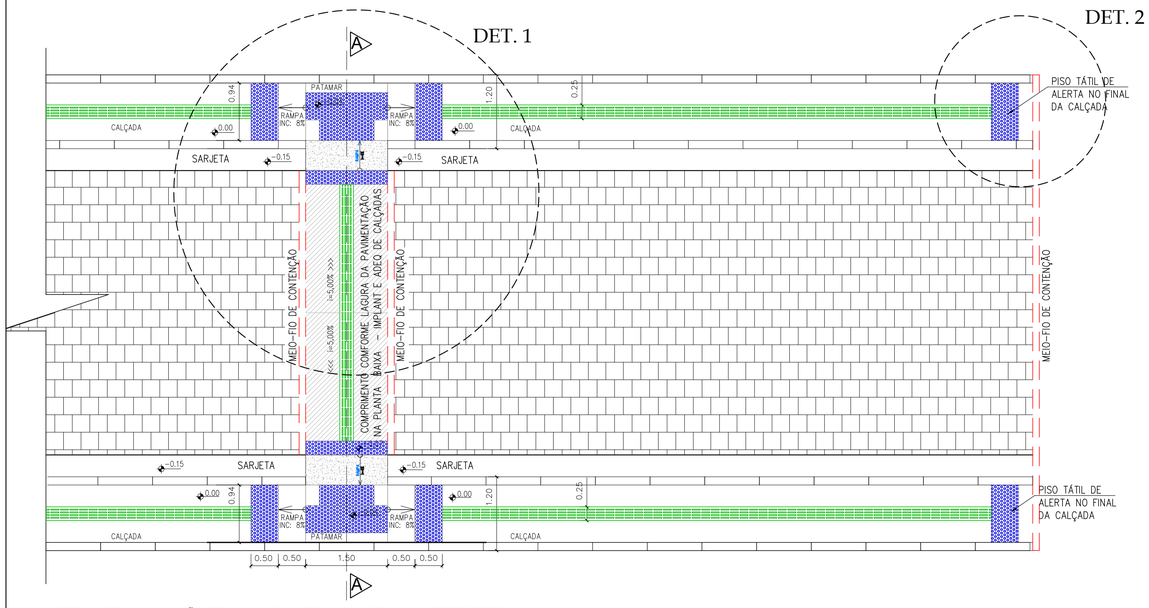


DETALHE DA PAGINAÇÃO DE PISO - FAIXA DE PASSAGEM PARA PEDESTRES
ESCALA 1/50

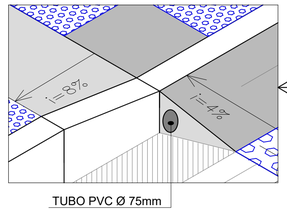

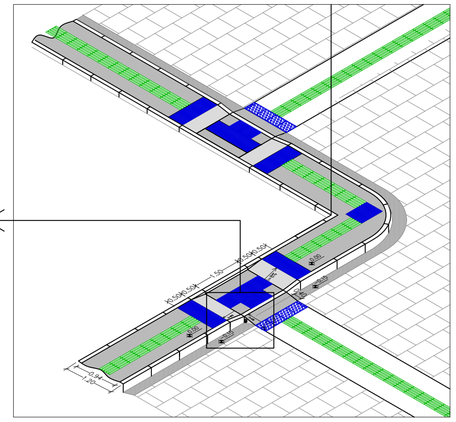


PESPECTIVA DAS RAMPAS


DETALHE 01 - PISO TATIL
(DISPOSIÇÃO NAS RAMPAS DE ACESSIBILIDADE)
ESC 1/20

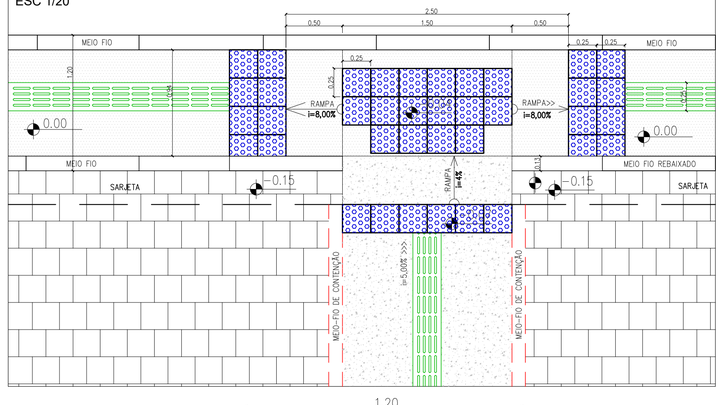


DETALHE 02 - PISO TATIL
(DISPOSIÇÃO NO FINAL DA CALÇADA)
ESC 1/20

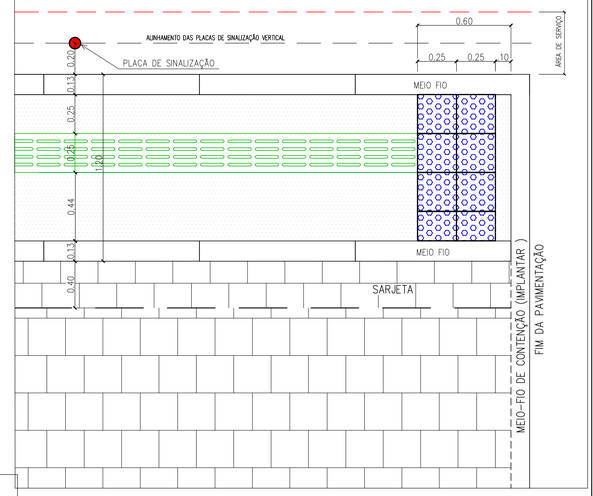

DETALHE 03 - PISO TATIL
(DISPOSIÇÃO NAS ESQUINAS)
ESC 1/20

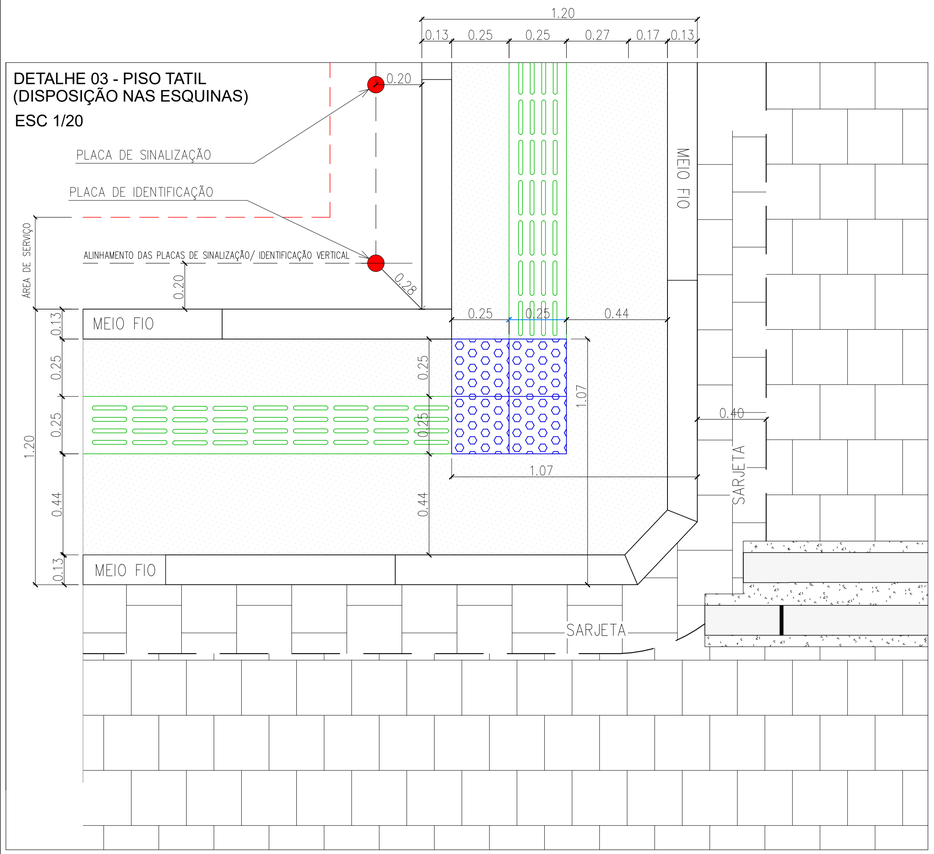

DETALHE 03 - PISO TATIL
(DISPOSIÇÃO NAS ESQUINAS)
ESC 1/20

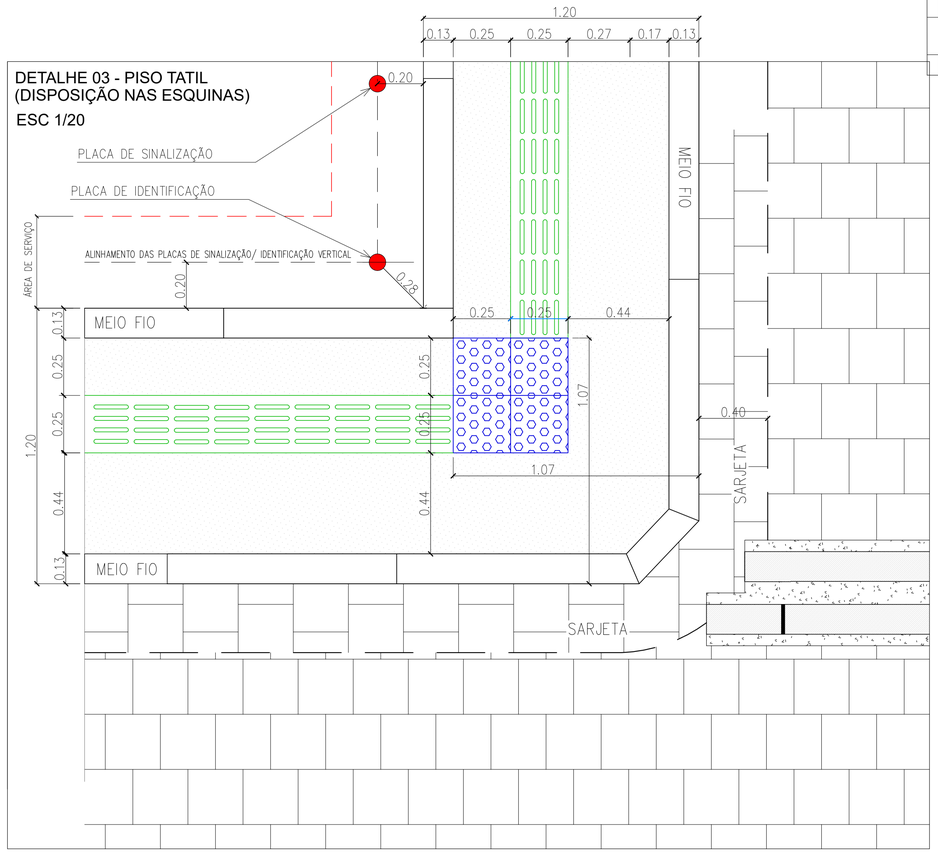

VERMELHA CONSULTORIA	**VERMELHA CONSULTORIA LTDA**
CLIENTE:	PREFEITURA MUNICIPAL DE BELÉM DO PIAUÍ (PI)
PROJETO: PAVIMENTAÇÃO DE VIAS PÚBLICAS	LOCAL: ZONA URBANA
CONVÊNIO Nº: 9901457/2026 - MINISTÉRIO DAS CIDADES / P. M. DE BELÉM DO PIAUÍ (PI)	
DESENHO: PROJETO DAS RAMPAS E DETALHES DO PISO TATIL E PROJETO DE ADEQUAÇÃO DE CALÇADAS	ESCALA: INDICADA
DADOS DE CAMPO: ELVIS / DESENHO/CAD: JANAIRY / PROJETISTA: Danilo de Oliveira Soares Engenheiro Civil RN: 191524454	Nº DO DESENHO: 01
DATA: 2023 / FORMATO: A1 / REV.: 00	PRANCHA Nº: AC- 01/02