


CORES


Fundo: Vermelho Refletivo
Orla Interna : Branco Refletivo (2 cm)
Orla Externa: Vermelho Refletivo (1cm)
Letras: Branco Refletivo

Verso: Preto Fosco

PLACA DE REGULAMENTAÇÃO - L=25cm
PARADA OBRIGATÓRIA - R1
MEDIDAS EM cm
ESCALA 1/20

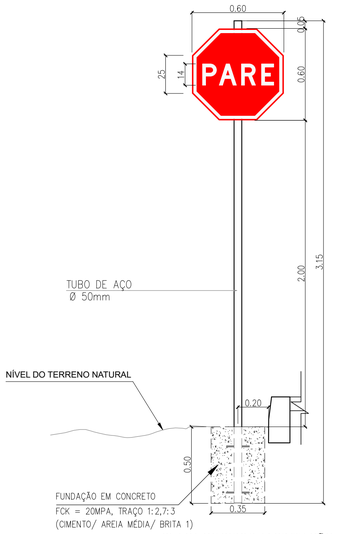

DETALHE DO BLOCO
ESCALA 1/20

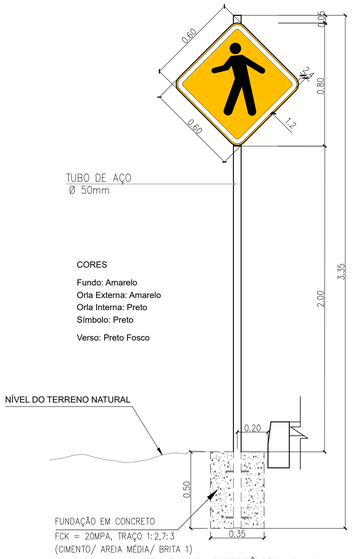


CORES


Fundo: Amarelo
Orla Externa: Amarelo
Orla Interna: Preto
Símbolo: Preto

Verso: Preto Fosco

PLACA DE ADVERTÊNCIA- L=60cm
PASSAGEM SINALIZADA DE PEDESTRES - A32-a
MEDIDAS EM cm
ESCALA 1/20

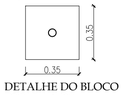

DETALHE DO BLOCO
ESCALA 1/20

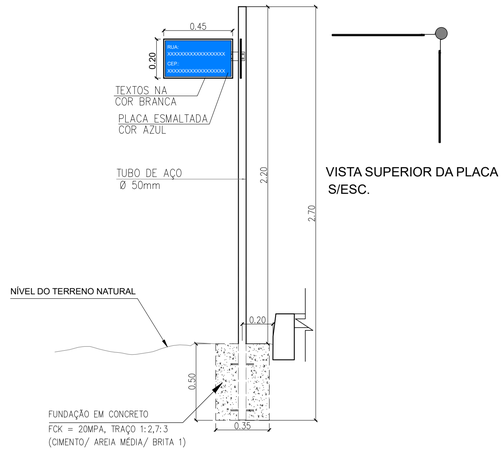


VISTA SUPERIOR DA PLACA
S/ESC.

DETALHAMENTO DA PLACA PARA CRUZAMENTOS DE RUA- 45x20cm
VISTA FRONTAL DA PLACA
ESCALA 1/20



DETALHE DO BLOCO
ESCALA 1/20

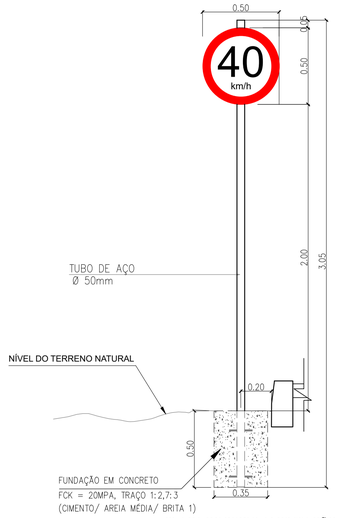


CORES


Fundo: Branco
Orla: Vermelho
Letra: Preto
Algarismo: Preto
Símbolo: Preto
Verso: Preto Fosco


PLACA DE REGULAMENTAÇÃO - Ø=50cm
VELOCIDADE MÁXIMA PERMITIDA - R-19
MEDIDAS EM cm
ESCALA 1/20



DETALHE DO BLOCO
ESCALA 1/20

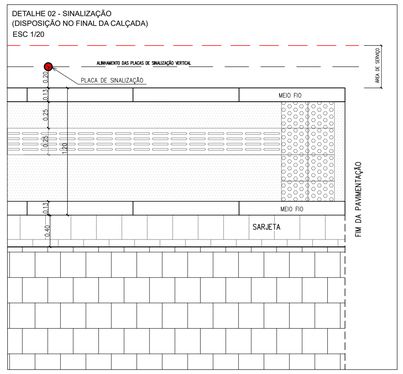

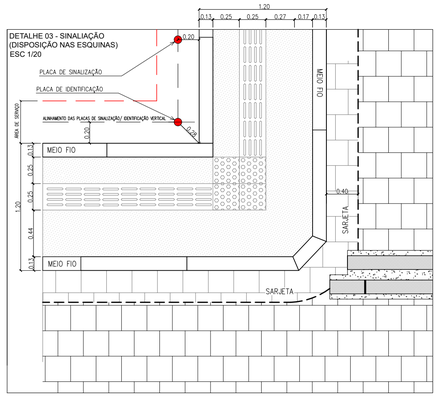

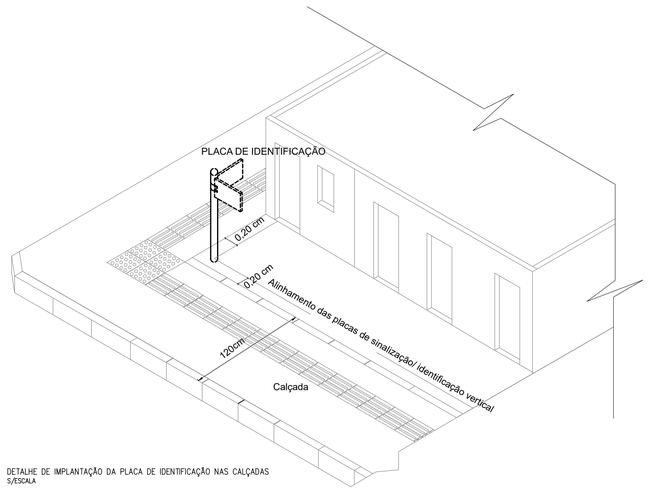

DETALHE DE IMPLANTAÇÃO DA PLACA DE IDENTIFICAÇÃO NAS CALÇADAS
S/ESCALA

VERMELHA CONSULTORIA

VERMELHA CONSULTORIA LTDA

CLIENTE: PREFEITURA MUNICIPAL DE BELÉM DO PIAUÍ (PI)			
PROJETO: PAVIMENTAÇÃO DE VIAS PÚBLICAS			LOCAL: ZONA URBANA
CONVÊNIO Nº: 999167/2026 - MINISTÉRIO DAS CIDADES / P. M. DE BELÉM DO PIAUÍ (PI)			
DESENHO: DETALHES EXECUTIVOS: SINALIZAÇÃO VERTICAL			ESCALA: INDICADA
DADOS DE CAMPO: ELVIS	DESENHO/CAD: JANAIRY	PROJETISTA: Danilo de Oliveira Soares, Engenheiro Civil, RN: 191524454-4	Nº DO DESENHO: 01
DATA: 2023	FORMATO: A1 / REV.: 00		PRANCHA Nº: DT-01/02