FIG. 01 – TERRENO NATURAL

FIG. 02 – REGULARIZAÇÃO GREIDE

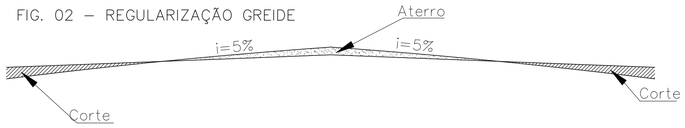


FIG. 03 – IMPLANTAÇÃO MEIO FIO E COLCHÃO DE AREIA

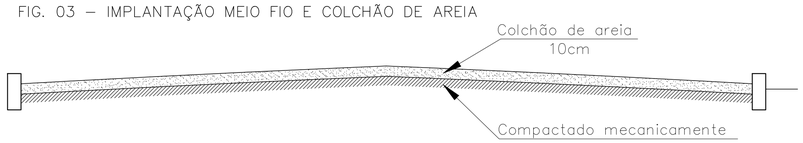


Fig. 1A PAVIMENTAÇÃO SEÇÃO TIPO DA RUA

BAÍRRO: CENTRO

RUA JOÃO RAIMUNDO DOS SANTOS



SEÇÃO TIPO
ESCALA - 1/50

FIG. 01 – TERRENO NATURAL

FIG. 02 – REGULARIZAÇÃO GREIDE

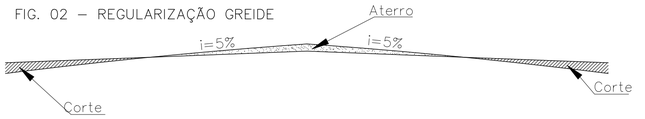


FIG. 03 – IMPLANTAÇÃO MEIO FIO E COLCHÃO DE AREIA


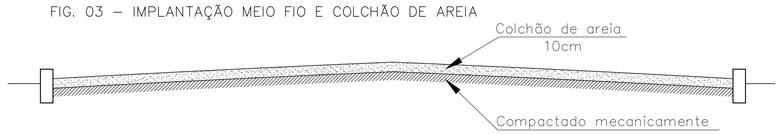


Fig. 1A PAVIMENTAÇÃO SEÇÃO TIPO DA RUA

BAÍRRO: CENTRO

RUA 14 DE DEZEMBRO, R. ESTRADA DOS EVANGELICOS, RUA JOSE PATROCINIO DE CARVALHO

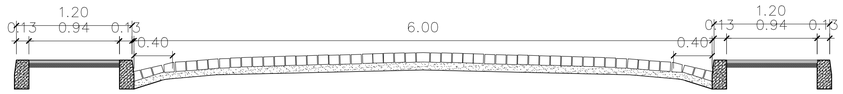

SEÇÃO TIPO
ESCALA - 1/50

FIG. 01 – TERRENO NATURAL

FIG. 02 – REGULARIZAÇÃO GREIDE

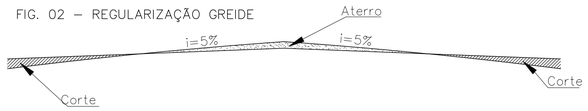


FIG. 03 – IMPLANTAÇÃO MEIO FIO E COLCHÃO DE AREIA


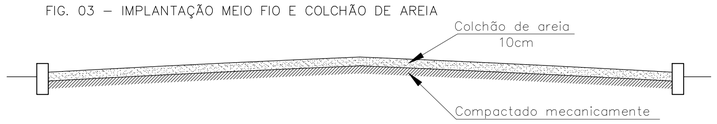


Fig. 1A PAVIMENTAÇÃO SEÇÃO TIPO DA RUA

BAÍRRO: CENTRO

RUA PROJETADA "C" TRECHO 1
RUA PROJETADA "C" TRECHO 2
RUA PROJETADA "D" TRECHO 1
RUA PROJETADA "D" TRECHO 2

RUA PROJETADA "E"
RUA PROJETADA A(ESTILO BAR)
RUA PROJETADA(LATERAL DA CRECHE)
RUA PROJETADA(FUNDO DA CRECHE)

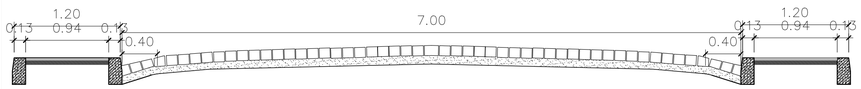

SEÇÃO TIPO
ESCALA - 1/50

VERMELHA CONSULTORIA

VERMELHA CONSULTORIA LTDA

CLIENTE: PREFEITURA MUNICIPAL DE BELÉM DO PIAUÍ (PI)			
PROJETO: PAVIMENTAÇÃO DE VIAS PÚBLICAS			LOCAL: ZONA URBANA
CONVÊNIO Nº: 999167/2026 - MINISTÉRIO DAS CIDADES / P. M. DE BELÉM DO PIAUÍ (PI)			
DESENHO: SEÇÕES TIPO			ESCALA: INDICADA
DADOS DE CAMPO: ELVIS	DESENHO/CAD: JANAIRY	PROJETISTA: Damião de Oliveira Soares, Engenheiro Civil, RN: 1915244544	Nº DO DESENHO: 01
DATA: 2023	FORMATO: A1 / REV.: 00		PRANCHA Nº: ST-01/01