


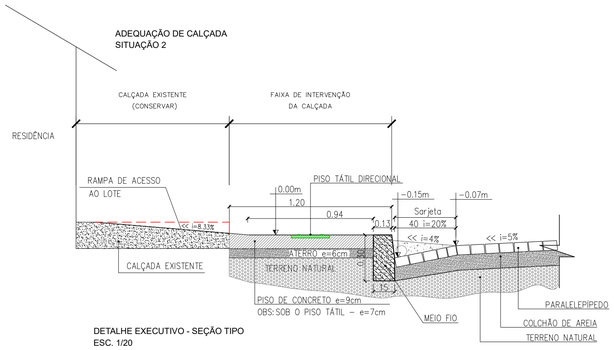


DETALHE EXECUTIVO - SEÇÃO TIPO
ESC. 1/20

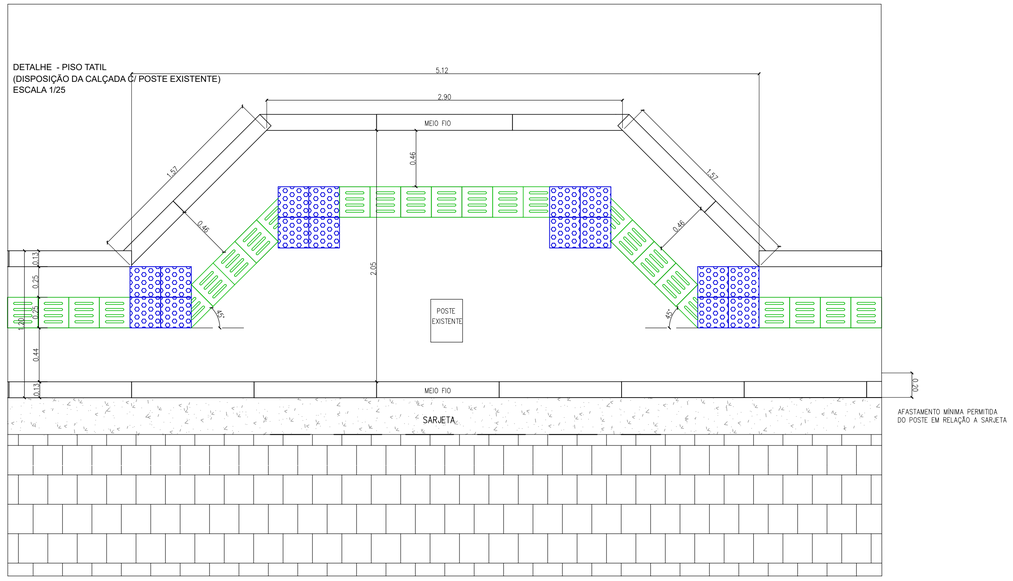

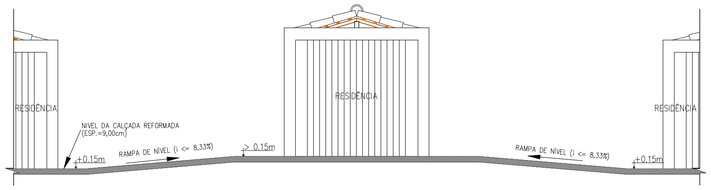

DETALHE EXECUTIVO DAS RAMPAS DE NÍVEL DAS CALÇADAS
ESCALA 1/50

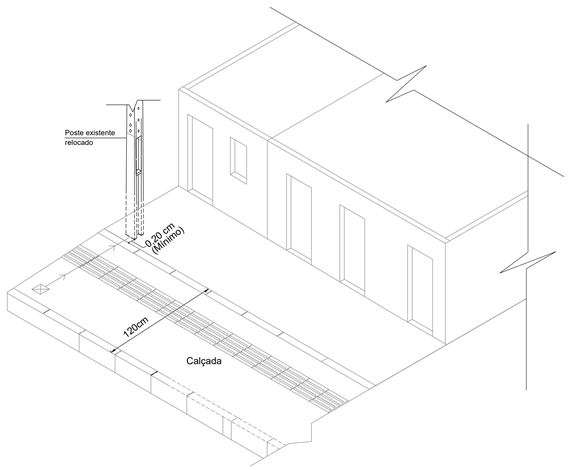


DETALHE DA RELOCAÇÃO DE POSTE EM CALÇADA
S/ESCALA

NOTA:

1- A PREFEITURA MUNICIPAL SE RESPONSABILIZARÁ PELA RETIRADA OU RELOCAÇÃO DE QUAISQUER OBSTÁCULOS (CERCA (S), ÁRVORE (S) OU POSTE (S)) QUANDO FOR NECESSÁRIO, QUE PODERÁ EVITAR A CONTINUIDADE DA REALIZAÇÃO DOS SERVIÇOS DA PAVIMENTAÇÃO DOS LOGRADOUROS, PARA A DEVIDA READEQUAÇÃO DOS TRECHOS NOS PADRÕES DO MINISTERIO DO DESENVOLVIMENTO REGIONAL, POSSIBILITANDO ASSIM, A EXECUÇÃO DOS MESMOS.
2- DEVE-SE PRIORIZAR ACESSIBILIDADE.

DETALHE - PISO TATIL
(DISPOSIÇÃO NAS RAMPAS DE ACESSIBILIDADE)
ESC 1/25

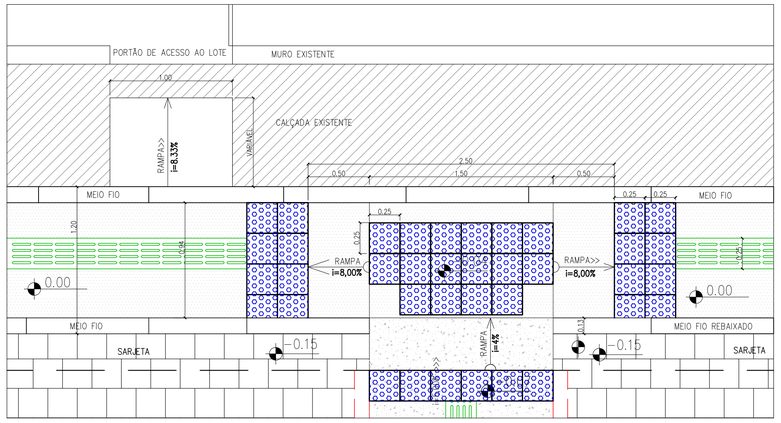

VERMELHA CONSULTORIA	**VERMELHA CONSULTORIA LTDA**
CLIENTE:	PREFEITURA MUNICIPAL DE BELÉM DO PIAUÍ (PI)
PROJETO: PAVIMENTAÇÃO DE VIAS PÚBLICAS	LOCAL: ZONA URBANA
CONVÊNIO Nº: 999168/2026 - MINISTÉRIO DAS CIDADES / P. M. DE BELÉM DO PIAUÍ (PI)	
DESENHO: PROJETO DAS RAMPAS E DETALHES DO PISO TATIL E PROJETO DE ADEQUAÇÃO DE CALÇADAS	ESCALA: INDICADA
DADOS DE CAMPO: EVLVIS / DESENHO/CAD: JANAIRY / PROJETISTA: Danilo de Oliveira Soares, Engenheiro Civil, RN: 1915244544	Nº DO DESENHO: 01
DATA: 2023 / FORMATO: A1 / REV.: 00	PRANCHA Nº: AC- 02/02