FIG. 01 – TERRENO NATURAL

FIG. 02 – REGULARIZAÇÃO GREIDE

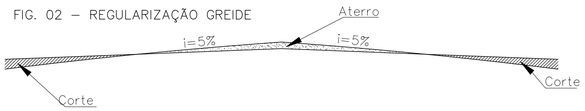


FIG. 03 – IMPLANTAÇÃO MEIO FIO E COLCHÃO DE AREIA

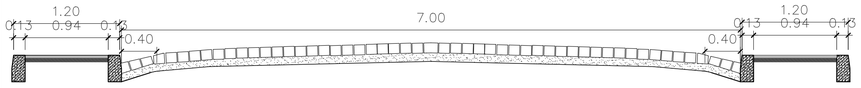


Fig. 1A PAVIMENTAÇÃO SEÇÃO TIPO DA RUA

BAÍRRO: CENTRO

RUA PROJETADA 1 (CONJUNTO HABITACIONAL)

RUA PROJETADA 2 (CONJUNTO HABITACIONAL)



SEÇÃO TIPO

ESCALA - 1/50

FIG. 01 – TERRENO NATURAL

FIG. 02 – REGULARIZAÇÃO GREIDE

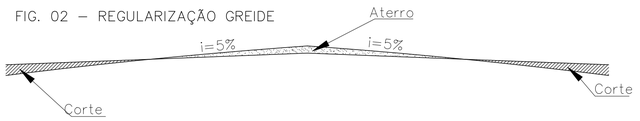


FIG. 03 – IMPLANTAÇÃO MEIO FIO E COLCHÃO DE AREIA


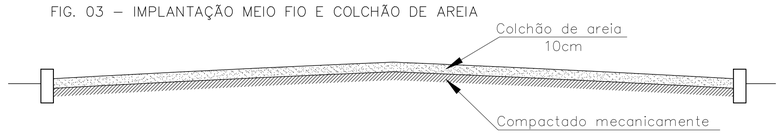


Fig. 1A PAVIMENTAÇÃO SEÇÃO TIPO DA RUA

BAÍRRO: CENTRO

RUA PROJETADA 5

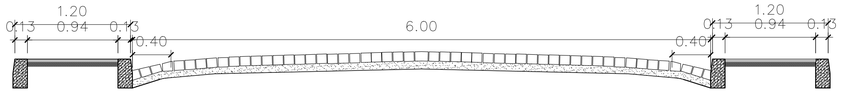

SEÇÃO TIPO

ESCALA - 1/50

VERMELHA CONSULTORIA	VERMELHA CONSULTORIA LTDA			
CLIENTE: PREFEITURA MUNICIPAL DE BELÉM DO PIAUÍ (PI)				
PROJETO: PAVIMENTAÇÃO DE VIAS PÚBLICAS			LOCAL: ZONA URBANA	
CONVÊNIO Nº: 999168/2026 - MINISTÉRIO DAS CIDADES / P. M. DE BELÉM DO PIAUÍ (PI)				
DESENHO: SEÇÕES TIPO			ESCALA: INDICADA	
DADOS DE CAMPO: ELVIS	DESENHO/CAD: JANAIRY	PROJETISTA: Danilo de Oliveira Soares, Engenheiro Civil, RN: 191524454-4		Nº DO DESENHO: 01
DATA: 2023	FORMATO: A1	REV.: 00		PRANCHA Nº: ST-01/01