


SEÇÃO TIPO DE TERRAPLENAGEM DA PLATAFORMA:

SERVIÇOS: DESMATAMENTO, DESTOCAMENTO E LIMPEZA DE CAMADA VEGETAL (LIMPEZA LATERAL)/ REGULARIZAÇÃO/ COMPACTAÇÃO DE ATERROS

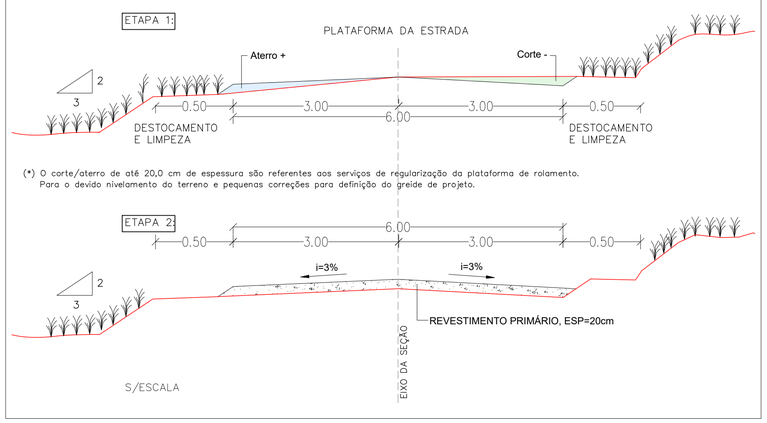

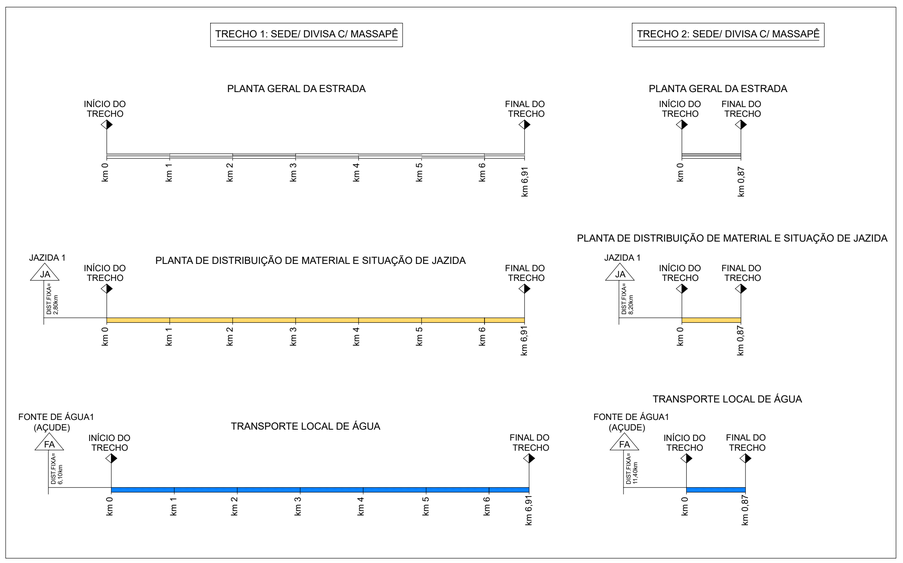

SITUAÇÃO DO MUNICÍPIO NO ESTADO DO PIAUÍ

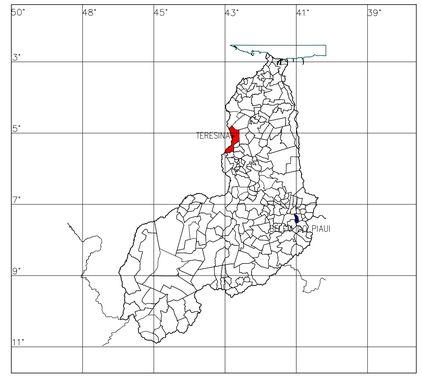

LEGENDA

RIO/RIBEIRÃO CÓRREGO/FILETE	CERCA	POSTE/LUMINÁRIA: POSTE BAIXA TENSÃO; POSTE ALTA/BAIXA TENSÃO; POSTE DE MADEIRA
ASFALTO/CALÇAMENTO EXISTENTE	MURO	EIXO
ESTRADA EXISTENTE	ESTRADAS Á RECUPERAR	EDIFICAÇÕES

OBS: ESTACAS DE 20 em 20m

QUADRO RESUMO

Nº	TRECHO (s):	ESTACAS	DIMENSÕES (m)	COORDENADAS UTM - FUSO 24 INÍCIO	COORDENADAS UTM - FUSO 24 FINAL
01	TRECHO 1: SEDE/ DIVISA C/ MASSAPE	INICIO: E0 FINAL: E345+10,00	EXTENSÃO: 6.910,00 LARGURA: 6,00	E=281926.00 N=9183737.00	E=278201.00 N=9179937.00
02	TRECHO 2: SEDE/ DIVISA C/ MASSAPE	INICIO: E0 FINAL: E43+13,45	EXTENSÃO: 873,45 LARGURA: 6,00	E=279009.00 N=9179525.00	E=278215.00 N=9179799.00

JA–JAZIDA DE SOLO
COORDENADAS UTM
E= 281097.00
N=9185471.00

FA–FONTE DE ÁGUA (AÇUDE CABOCLO)
COORDENADAS UTM
E=285522.00
N=9186043.00

CLIENTE: PREFEITURA MUNICIPAL DE BELÉM DO PIAUÍ (PI)

PROJETO BÁSICO: ADEQUAÇÃO DE ESTRADAS VICINAIS (REVESTIMENTO PRIMÁRIO)

LOCALIDADES: DIVERSOS

FONTE DO RECURSO: RECURSO PRÓPRIO DA P. M. DE BELÉM DO PIAUÍ

DESENHO: PROJETO GEOMÉTRICO - PLANTA GERAL DOS TRECHOS

ESCALA: 1/9000

DADOS DE CAMPO: -

DESENHO/CAD: TIAGO

PROJETISTA: Samuel Ferreira Azevedo, Engenheiro Civil, RN: 061810191/CREA-PI

Nº DO DESENHO: 01

DATA: 2026

FORMATO: A1

REV.: 00

PRANCHA Nº: PG - 01/02