




CORTE A1
ESCALA -----1/50

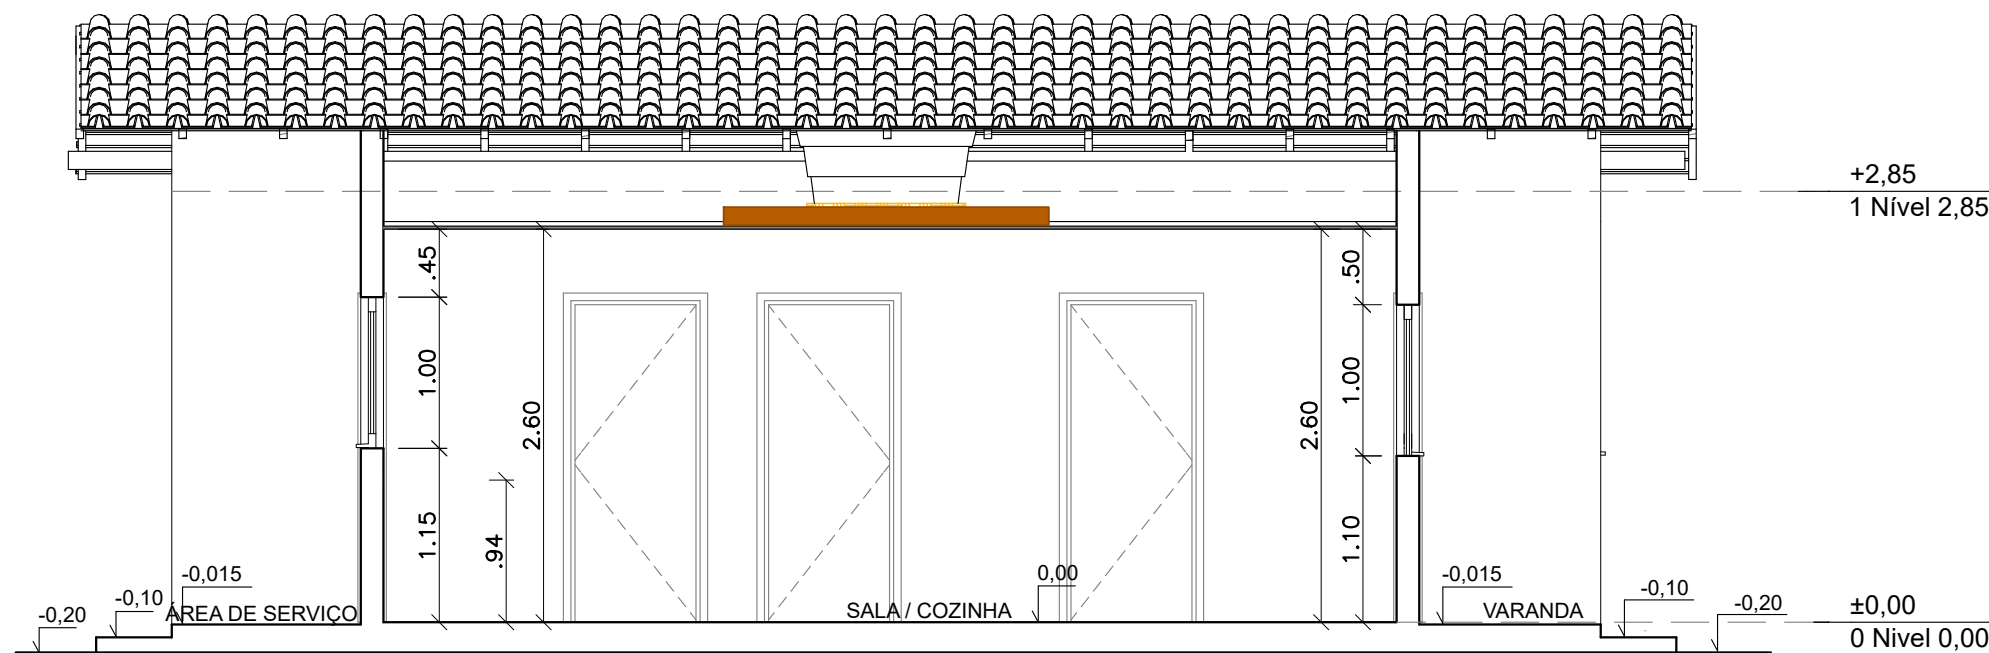


CORTE A2
ESCALA -----1/50

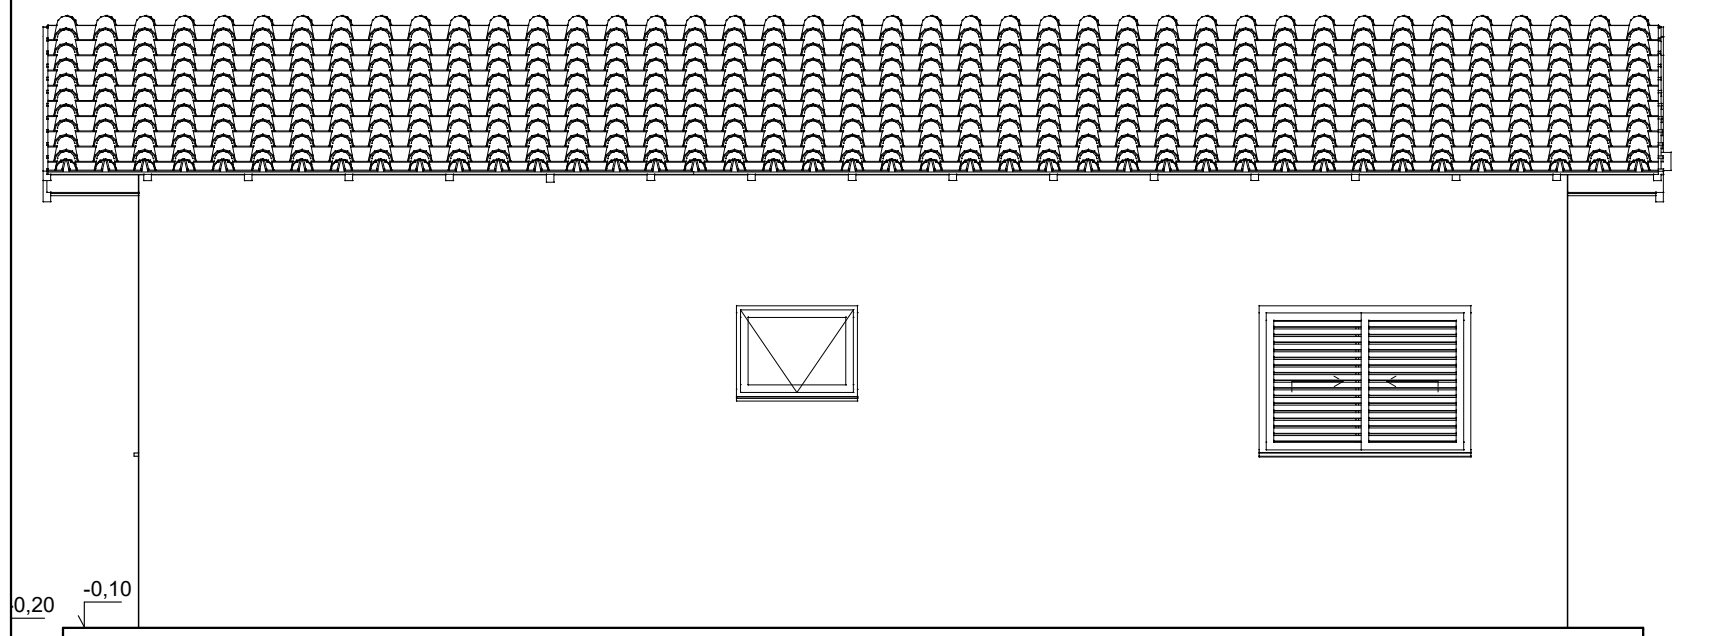


ELEVAÇÃO 2
ESCALA -----1/50

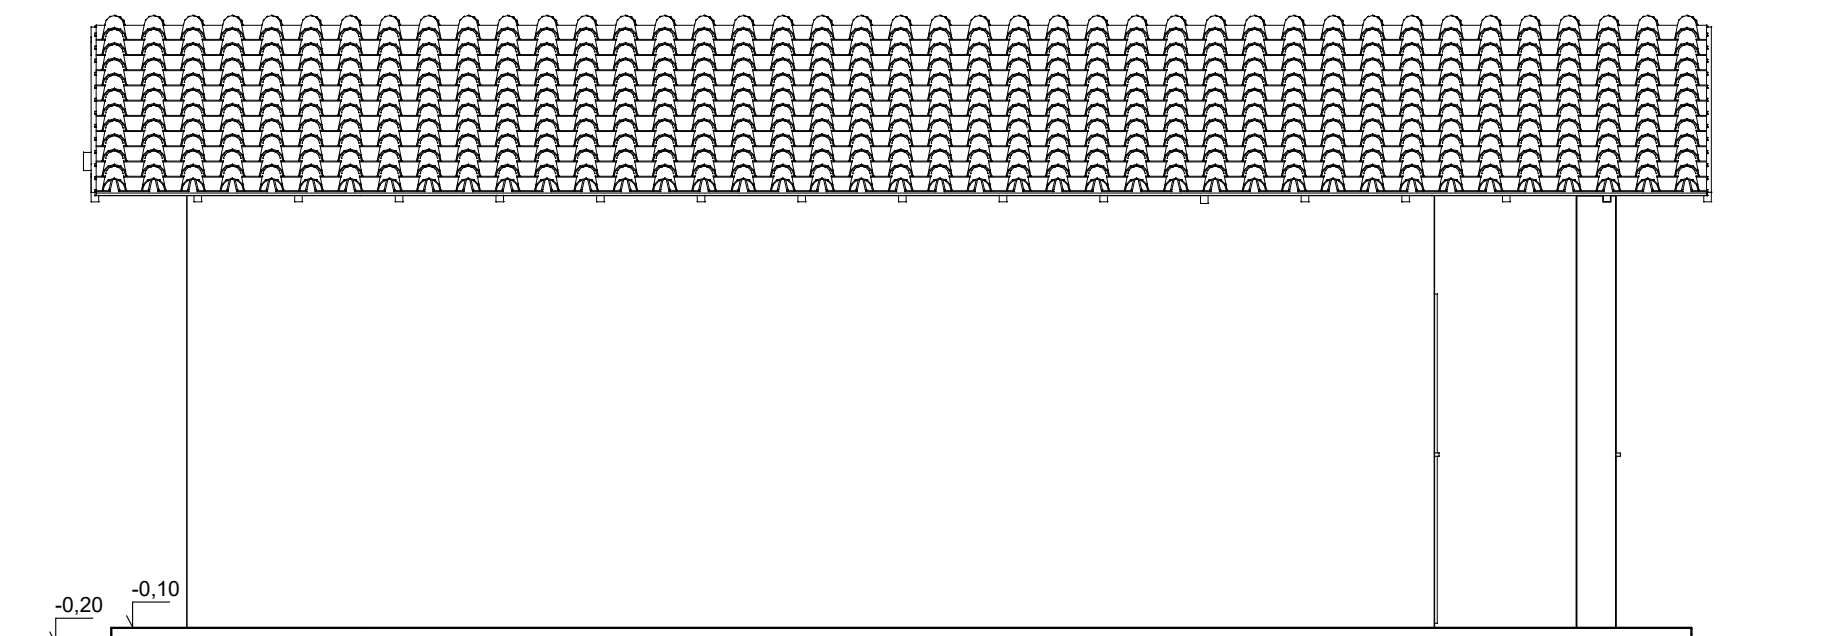


ELEVAÇÃO 4
ESCALA -----1/50

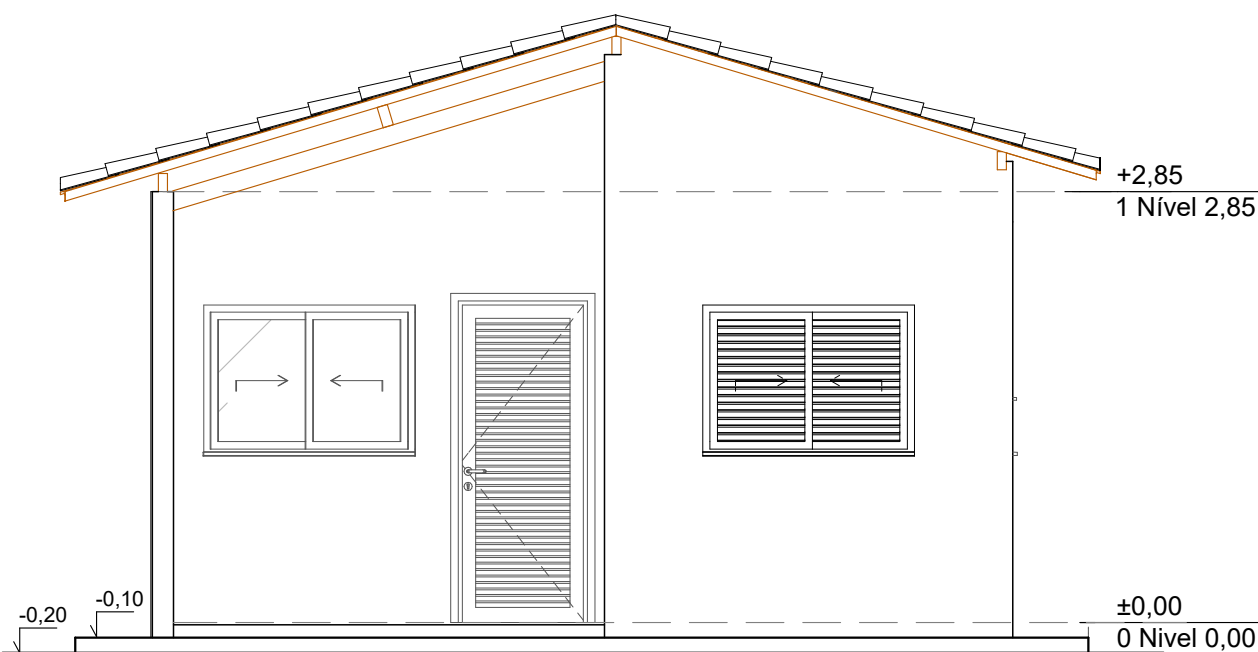

ELEVAÇÃO 1
ESCALA -----1/50

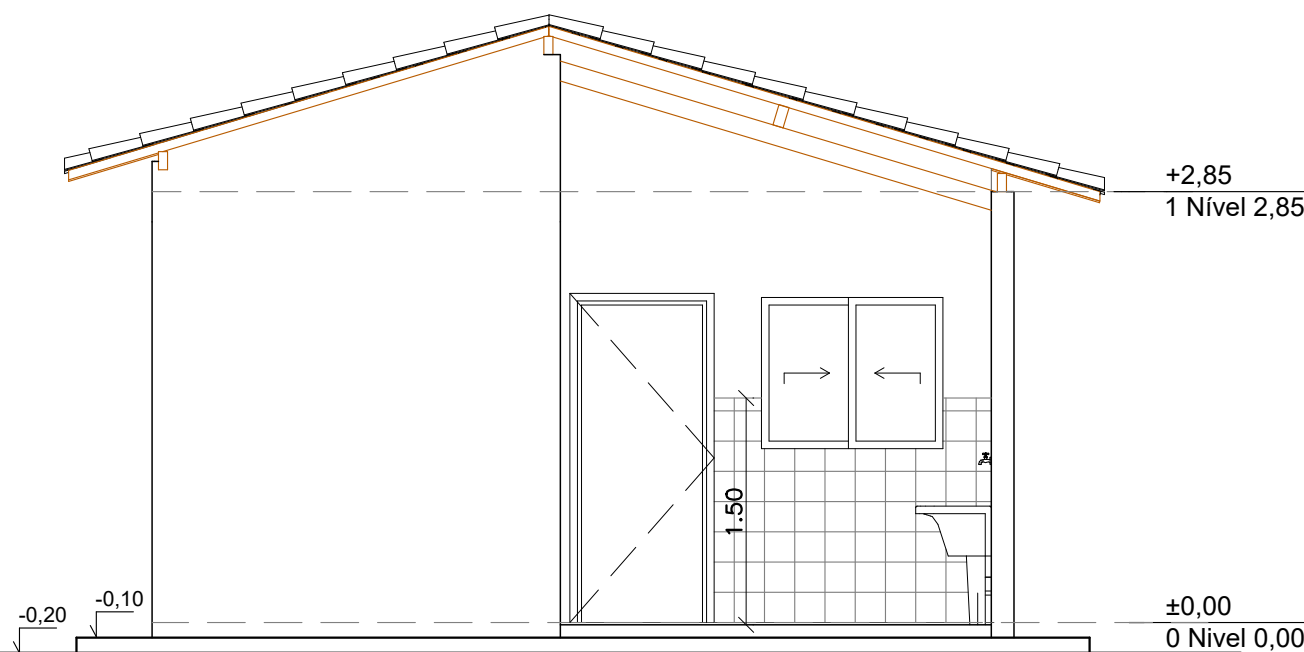

ELEVAÇÃO 3
ESCALA -----1/50



PLANEJAMENTO E ASSESSORIA DE
PROJETOS TÉCNICOS LTDA.

CLIENTE:

PREFEITURA MUNICIPAL DE BELÉM DO PIAUÍ- PI


PROJETO: CONSTRUÇÃO DE UNIDADES HABITACIONAIS NO MUNICIPIO DE
BELÉM DO PIAUÍ- PI

PROPOSTA Nº: Nº 040512/2025 - MINISTÉRIO DAS CIDADES/
P. M. DE BELÉM DO PIAUÍ (PI)

DESENHO:

CORTES E FACHADAS

PROJETISTA:

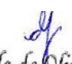
Danilo de Oliveira Soares
Engenheiro Civil
RN: 1915244544

LOCALIDADE:

ZONA URBANA

ESCALA:

1/50

DESENHO/CAD:

ANA VIANA

FORMATO:

A2

PRANCHA Nº:

ARQ.02/07

DADOS DE CAMPO:

TOPOGRAFO

DATA:

2025

REV.:

00