


DIAGRAMAÇÃO DO MADEIRAMENTO DO TELHADO - RIPAS
ESCALA -----1/50

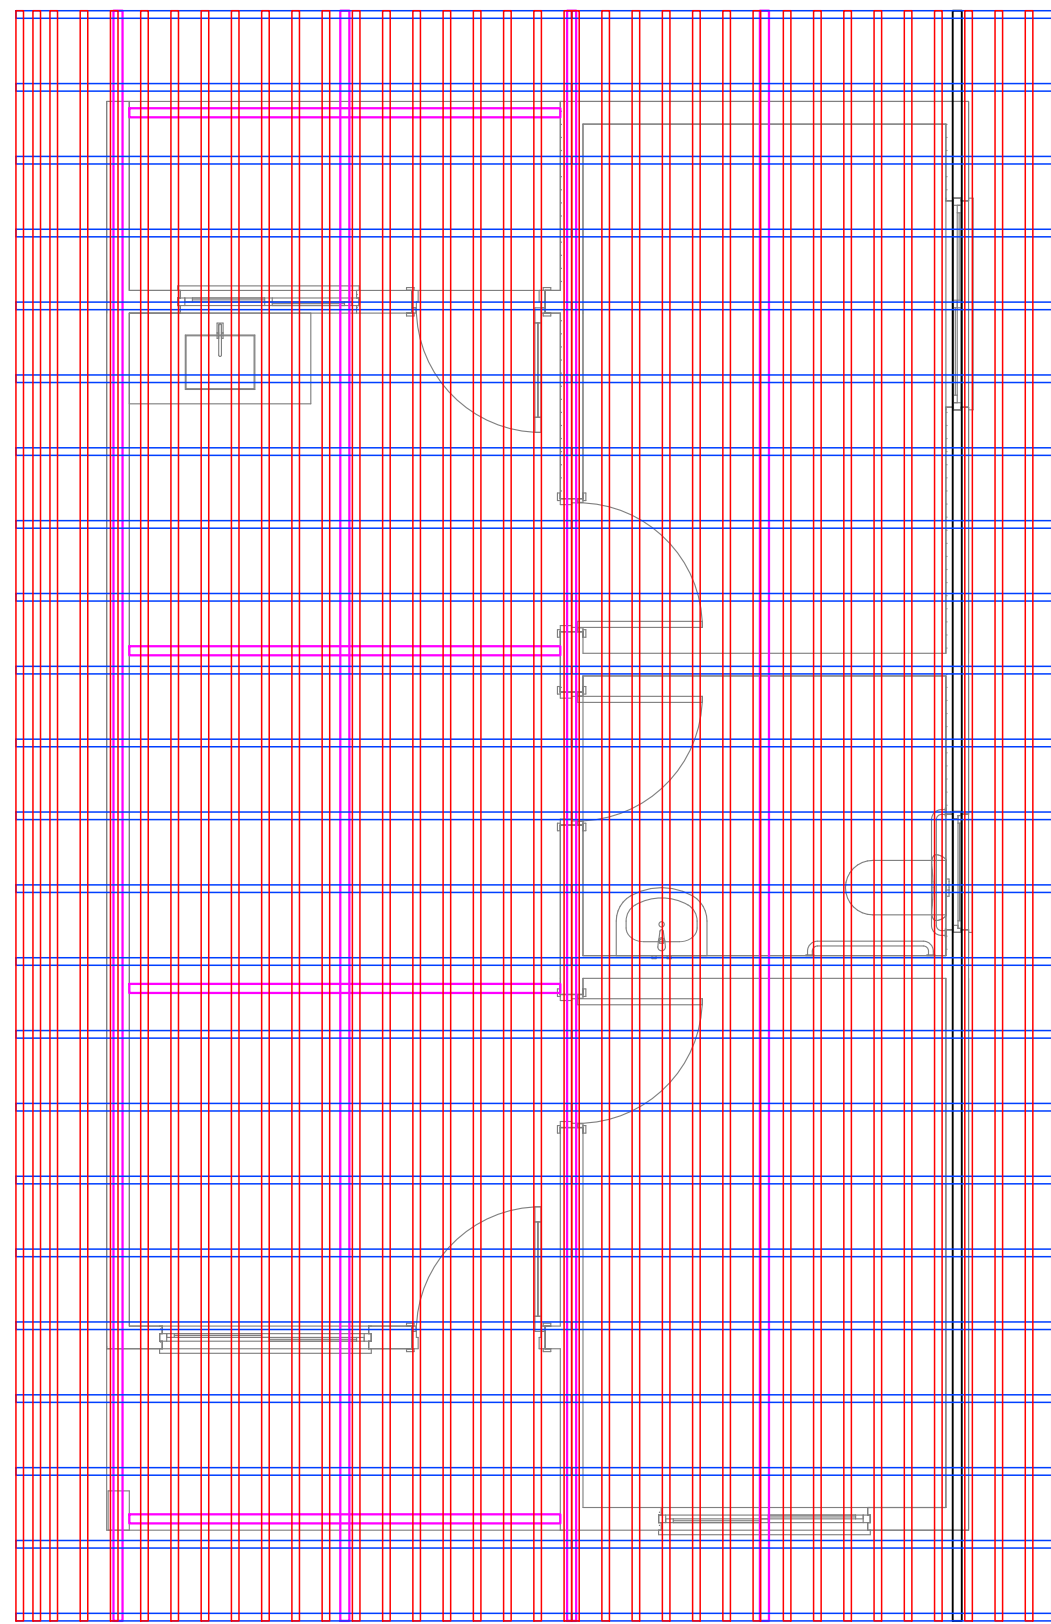

DETALHE MADEIRAMENTO DO TELHADO
ESCALA -----1/50

Planacon Planejamento e Consultoria		PLANEJAMENTO E ASSESSORIA DE PROJETOS TÉCNICOS LTDA.	
CLIENTE: PREFEITURA MUNICIPAL DE BELÉM DO PIAUÍ- PI			
PROJETO: CONSTRUÇÃO DE UNIDADES HABITACIONAIS NO MUNICIPIO DE BELÉM DO PIAUÍ- PI			
PROPOSTA Nº: Nº 040512/2025 - MINISTÉRIO DAS CIDADES/ P. M. DE BELÉM DO PIAUÍ (PI)		LOCALIDADE: ZONA URBANA	
DESENHO: DIAGRAMAÇÃO DO MADEIRAMENTO DO TELHADO		ESCALA: INDICADA	
PROJETISTA: Danilo de Oliveira Soares Engenheiro Civil RN: 1915244544		DADOS DE CAMPO: TOPOGRAFO	
DATA: 2025		REV.: 00	
FORMATO: A2		PRANCHA Nº: TH.02/02	