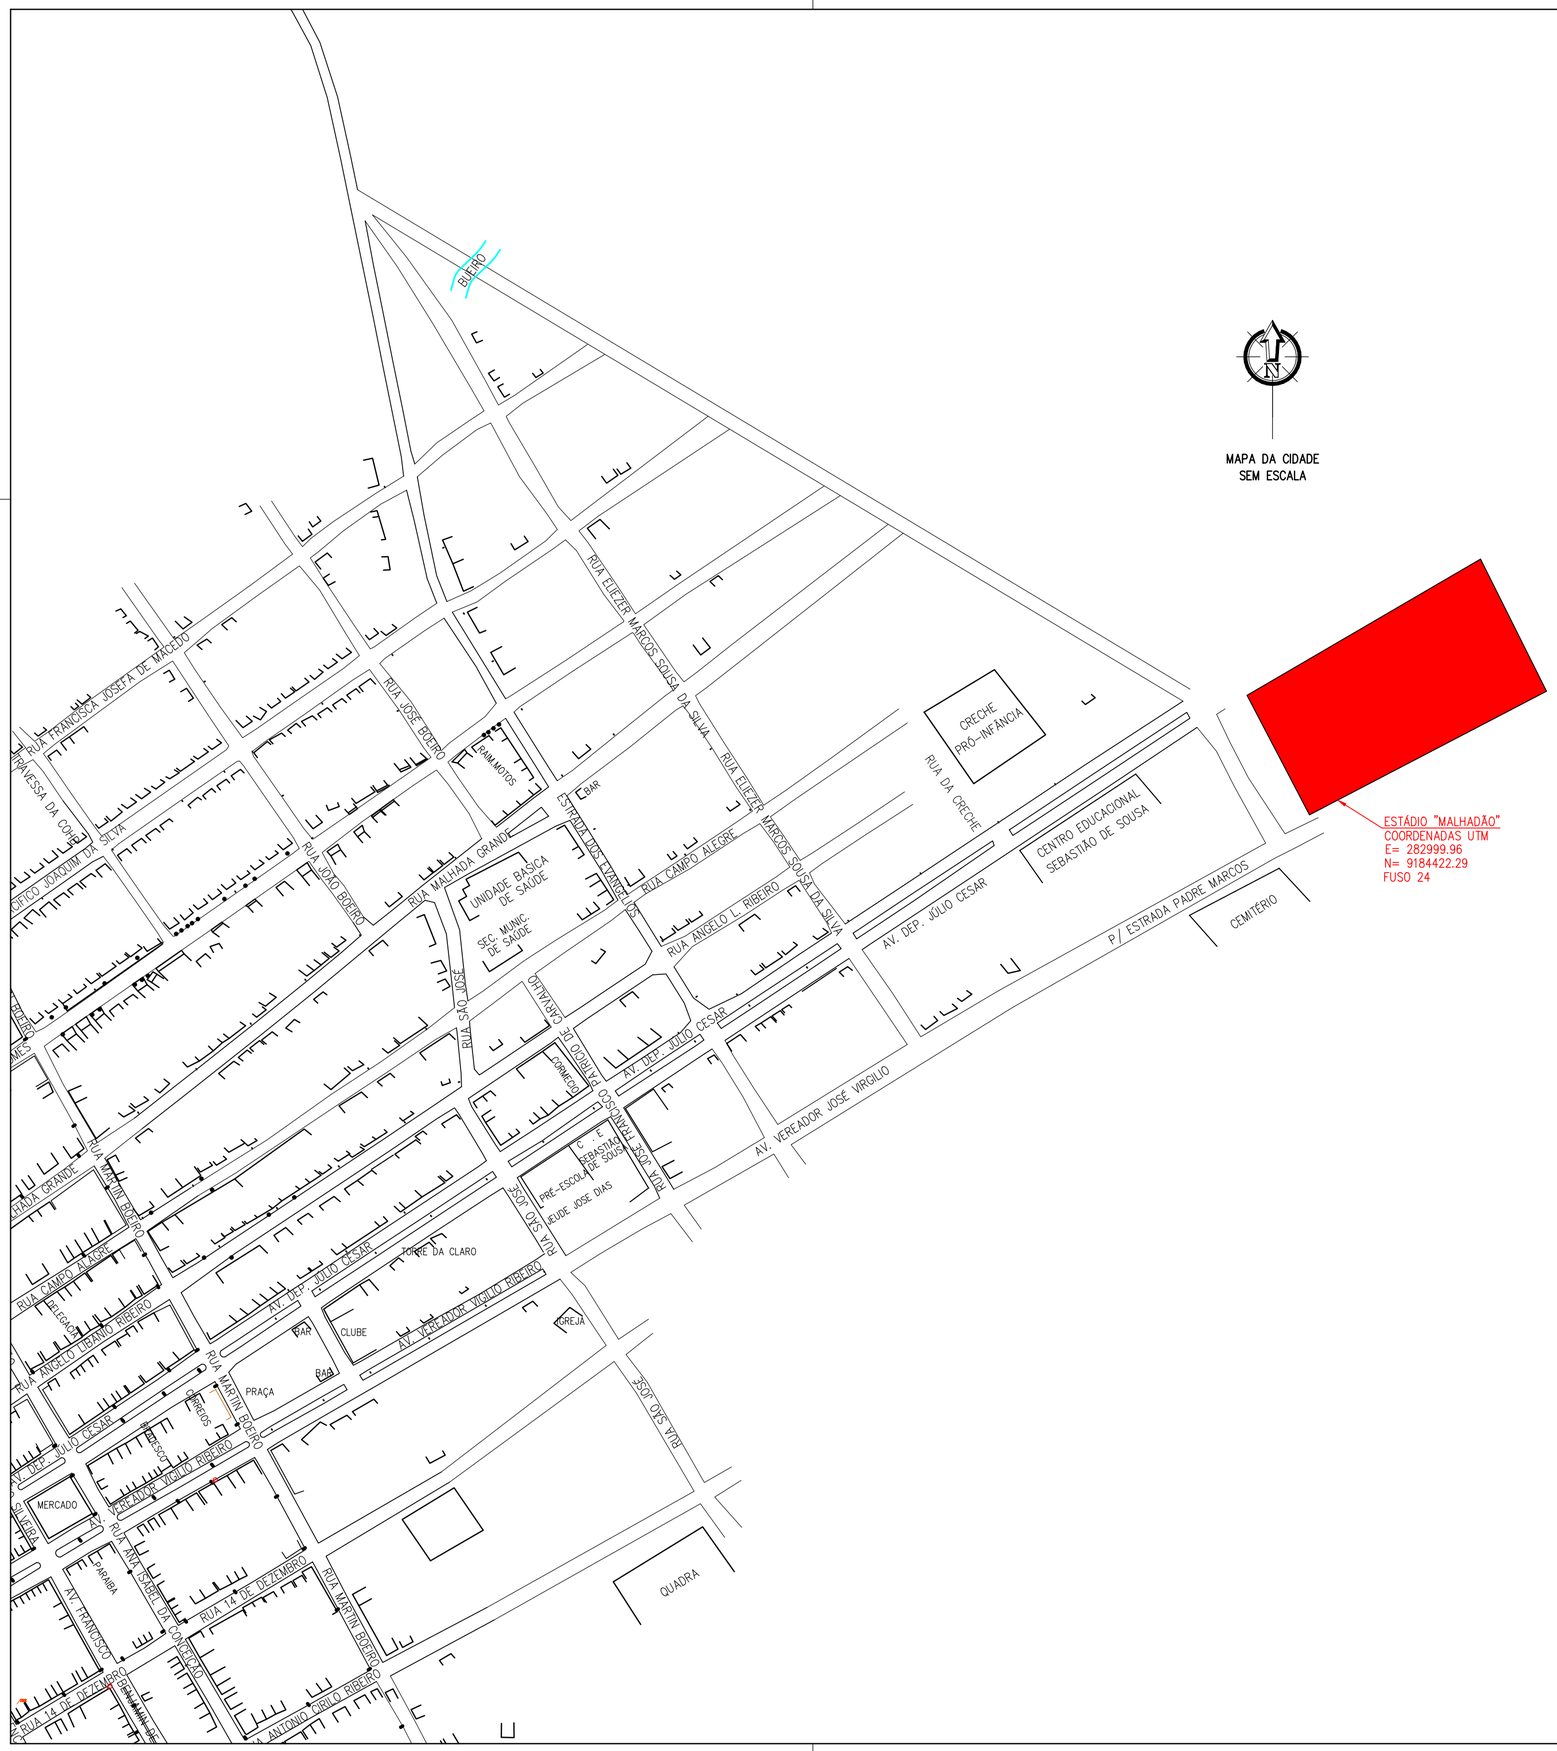

MAPA DA CIDADE
SEM ESCALA

SITUAÇÃO DO MUNICÍPIO NO ESTADO DO PIAUÍ

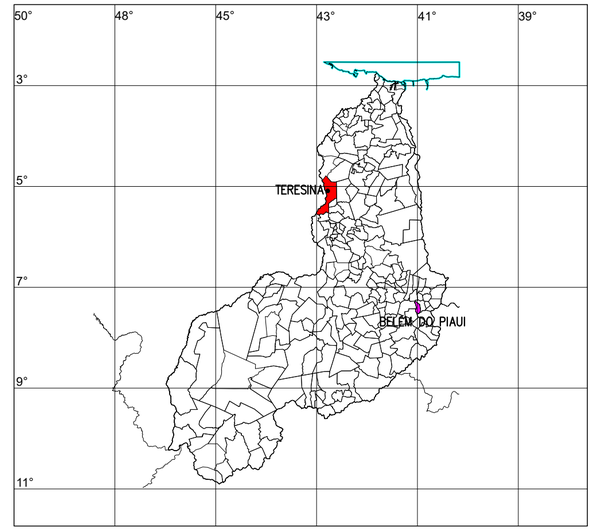

PLANEJAMENTO E ASSESSORIA DE PROJETOS TÉCNICOS LTDA.

CLIENTE: PREFEITURA MUNICIPAL DE BELÉM DO PIAUÍ (PI)

PROJETO: REFORMA E AMPLIAÇÃO DO ESTÁDIO DE FUTEBOL, NO MUNICIPIO DE BELÉM DO PIAUI (PI)

LOCAL: ZONA URBANA

CONVÊNIO Nº: 989046/2025 - MINISTERIO DOS ESPORTES/ P. M.DE BELÉM DO PIAUÍ (PI)

–: -

DESENHO: MAPA DE LOCALIZAÇÃO DA ÁREA DE INTERVENÇÃO

ESCALA: SEM ESCALA

PROJETISTA: Samuel Ferreira Azevedo, Engenheiro Civil, RN: 2514106199/CREA-PI

DADOS DE CAMPO: TOPOGRAFO

DESENHO/CAD: ANA VIANA

DATA: 2026

REV.: 00

FORMATO: A2

PRANCHA Nº: MA - 01/01