



DETALHE FOSSA-SUMIDOURO  
ESCALA 1/25

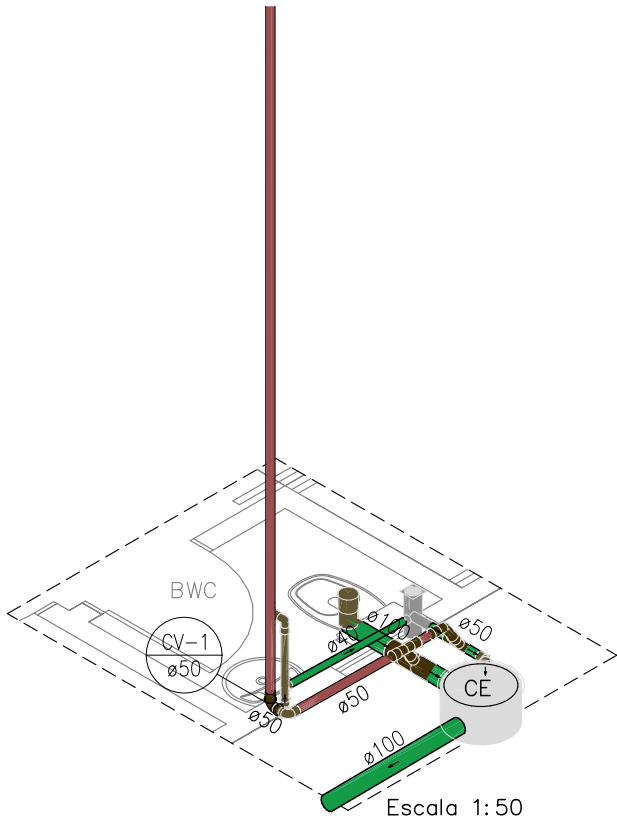

LEGENDA	
SÍMBOLOS	DESCRIÇÃO
	Caixas de Gordura PVC
	Caixas de passagem em concreto armado DN 40 e 60 cm
	Caixa Sifonada 150X150x50mm
	Caixa Sifonada 150X150x75mm com tampa cega
	Curva 45 Longa para Esgoto Sanitário
	Curva 45° curta Amanco
	Curva 90 curta
	Curva 90 curta- coluna
	Junção simples
	Junção simples c/ redução
	Ramais de Ventilação
	Ramais de Ventilação em Cruz

- TUBULAÇÃO DE ESGOTO PVC
- TUBULAÇÃO DE ÁGUAS PLUVIAIS
- TUBULAÇÃO DE VENTILAÇÃO EM PVC

OBS:  
1- OS DIÂMETROS DAS TUBULAÇÕES DE PVC ESTÃO EM MILÍMETROS E REFENTE-SE AO DIÂMETRO EXTERNO;



PLANEJAMENTO E ASSESSORIA DE  
PROJETOS TÉCNICOS LTDA.

CLIENTE:

PREFEITURA MUNICIPAL DE BELÉM DO PIAUÍ (PI)

PROJETO:

REFORMA E AMPLIAÇÃO DO ESTÁDIO DE FUTEBOL,  
NO MUNICIPIO DE BELÉM DO PIAUI (PI)

LOCAL:

ZONA URBANA

CONVÊNIO N°:

989046/2025 - MINISTERIO DOS ESPORTES/  
P. M.DE BELÉM DO PIAUÍ (PI)

DESENHO:

PROJETO DE INSTALAÇÃO SANITÁRIA

ESCALA:

INDICADA

PROJETISTA:

Rômulo Augusto M. de O. Viana  
Engenheiro Civil  
RN 19157431/CREA-PI

DADOS DE CAMPO:

TOPOGRAFO

DESENHO/CAD:

ALESSANDRA

DATA:

2026

REV.:

00

FORMATO:

A2

PRANCHA N°:

INS- 02/02