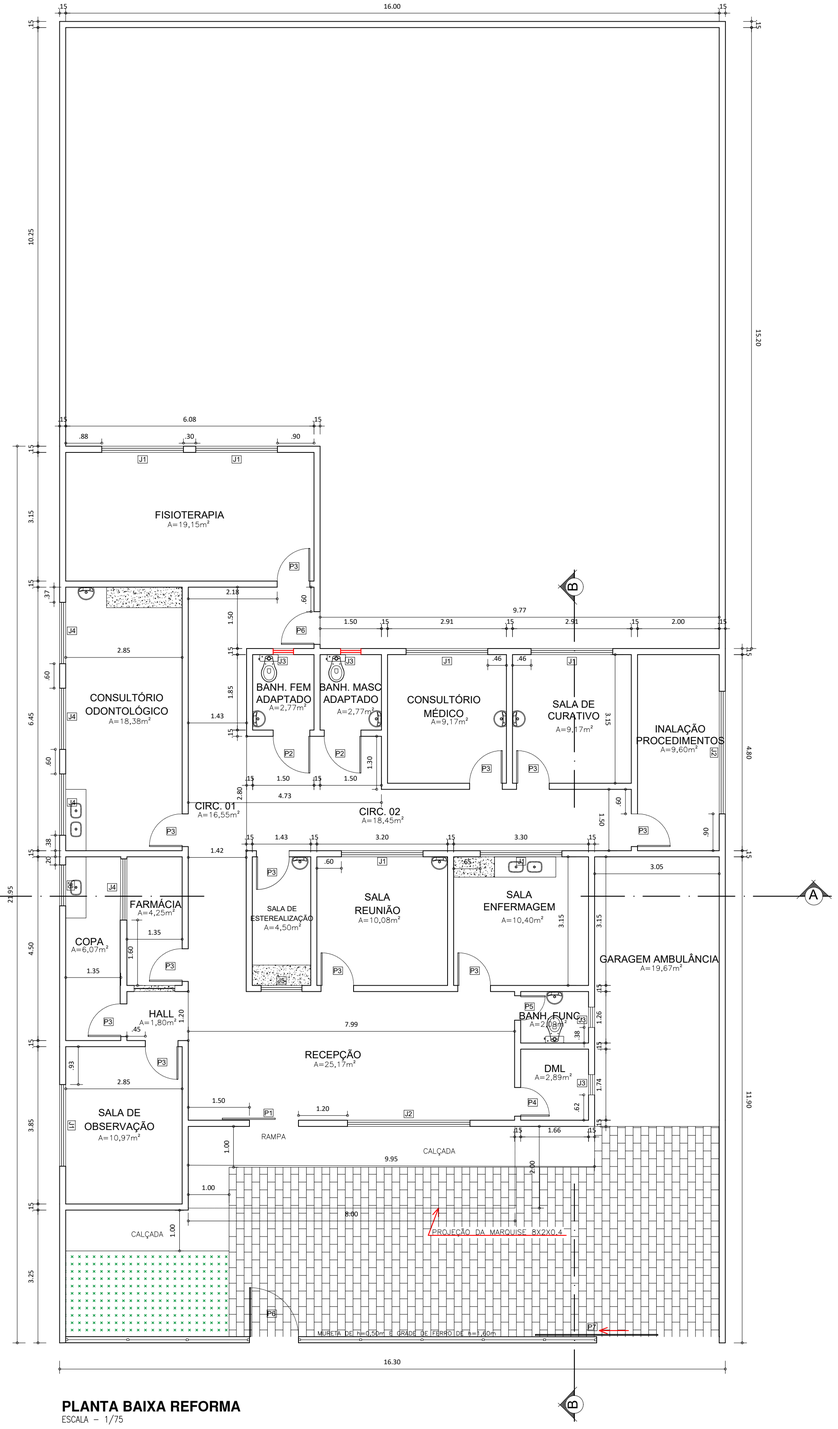

PLANTA BAIXA REFORMA
ESCALA – 1/75

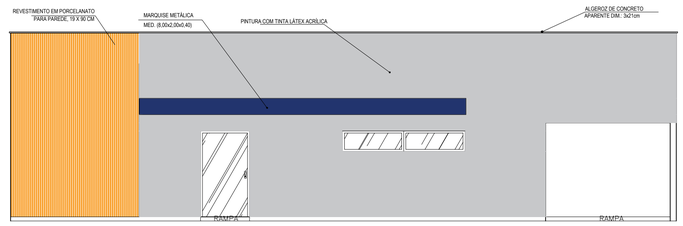

FACHADA
ESCALA – 1/75

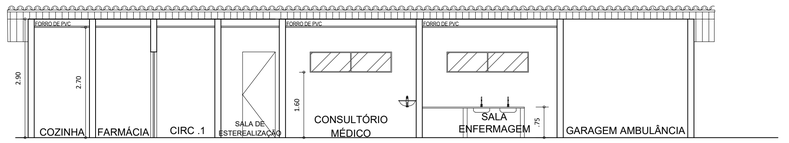

CORTE A-A
ESCALA – 1/75

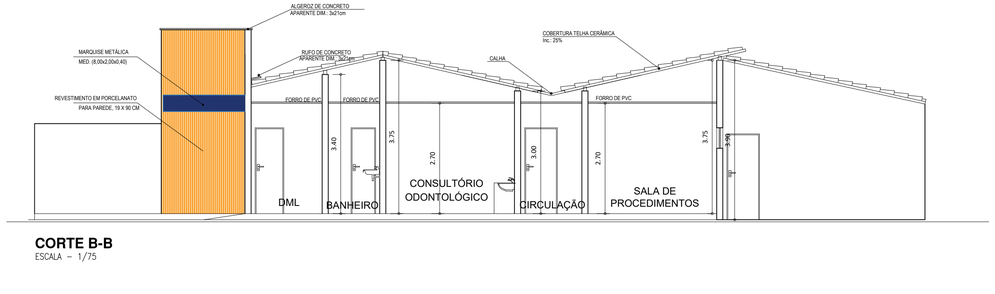

CORTE B-B
ESCALA – 1/75

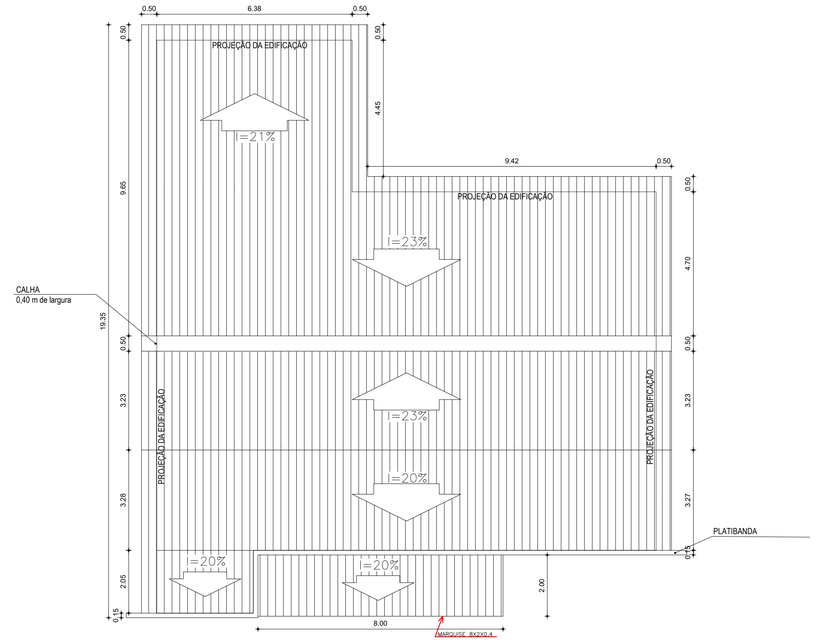

PLANTA DE COBERTURA
ESCALA – 1/100

ESQUADRIAS

PORTAS					
Nº	DIMENSÕES (Largura x Altura x Altura do Piso)			DESCRIÇÃO DA ESQUADRIA	QUANTIDADE (UND)
P1	1.20	2.10	0.00	PORTA DE ABRIR COM MOLA HIDRÁULICA, EM VIDRO TEMPERADO	01
P2	0.90	2.10	0.00	PORTA DE MADEIRA COM PINTURA ACRÍLICA BRANCA	02
P3	0.80	2.10	0.00	PORTA DE MADEIRA COM PINTURA ACRÍLICA BRANCA	11
P4	0.70	2.10	0.00	PORTA DE MADEIRA COM PINTURA ACRÍLICA BRANCA	01
P5	0.60	2.10	0.00	PORTA DE MADEIRA COM PINTURA ACRÍLICA BRANCA	01
P6	1.20	2.10	0.00	PORTA DE GRADE DE FERRO	01
P7	3.00	2.10	0.00	PORTA DE CORRER EM GRADE DE FERRO	01
				TOTAL	18

JANELAS					
Nº	DIMENSÕES (Largura x Altura x Altura do Piso)			DESCRIÇÃO DA ESQUADRIA	QUANTIDADE (UND)
J1	2,00	0,50	1.60	BASCULANTE DE ALUMINIO E VIDRO	07
J2	3.00	0,50	1.60	BASCULANTE DE ALUMINIO E VIDRO	02
J3	0,50	0,50	1.60	BASCULANTE DE ALUMINIO E VIDRO	04
J4	1.50	0,50	1.60	BASCULANTE DE ALUMINIO E VIDRO	04

PREFEITURA DE BOQUERÃO DO PIAUÍ
De mãos dadas com o povo!

PREFEITURA MUNICIPAL DE BOQUEIRÃO DO PIAUÍ

PROJETO
ARQUITETÔNICO
REFORMA DA UBS DO POVOADO RUA 10

ENDEREÇO
POVOADO RUA 10, ZONA RURAL DE BOQUEIRÃO DO PIAUÍ – PI.

DESENHO - PLANTA BAIXA, CORTE A-A, CORTE B-B e PLANTA DA COBERTURA REFORMA

RESP. TÉCNICO

FORMATO	PRANCHA
A1	02/02

DATA	DESENHO	ESCALA	ÁREA CONSTRUÍDA
OUT/2026	CAD	INDICADA	-