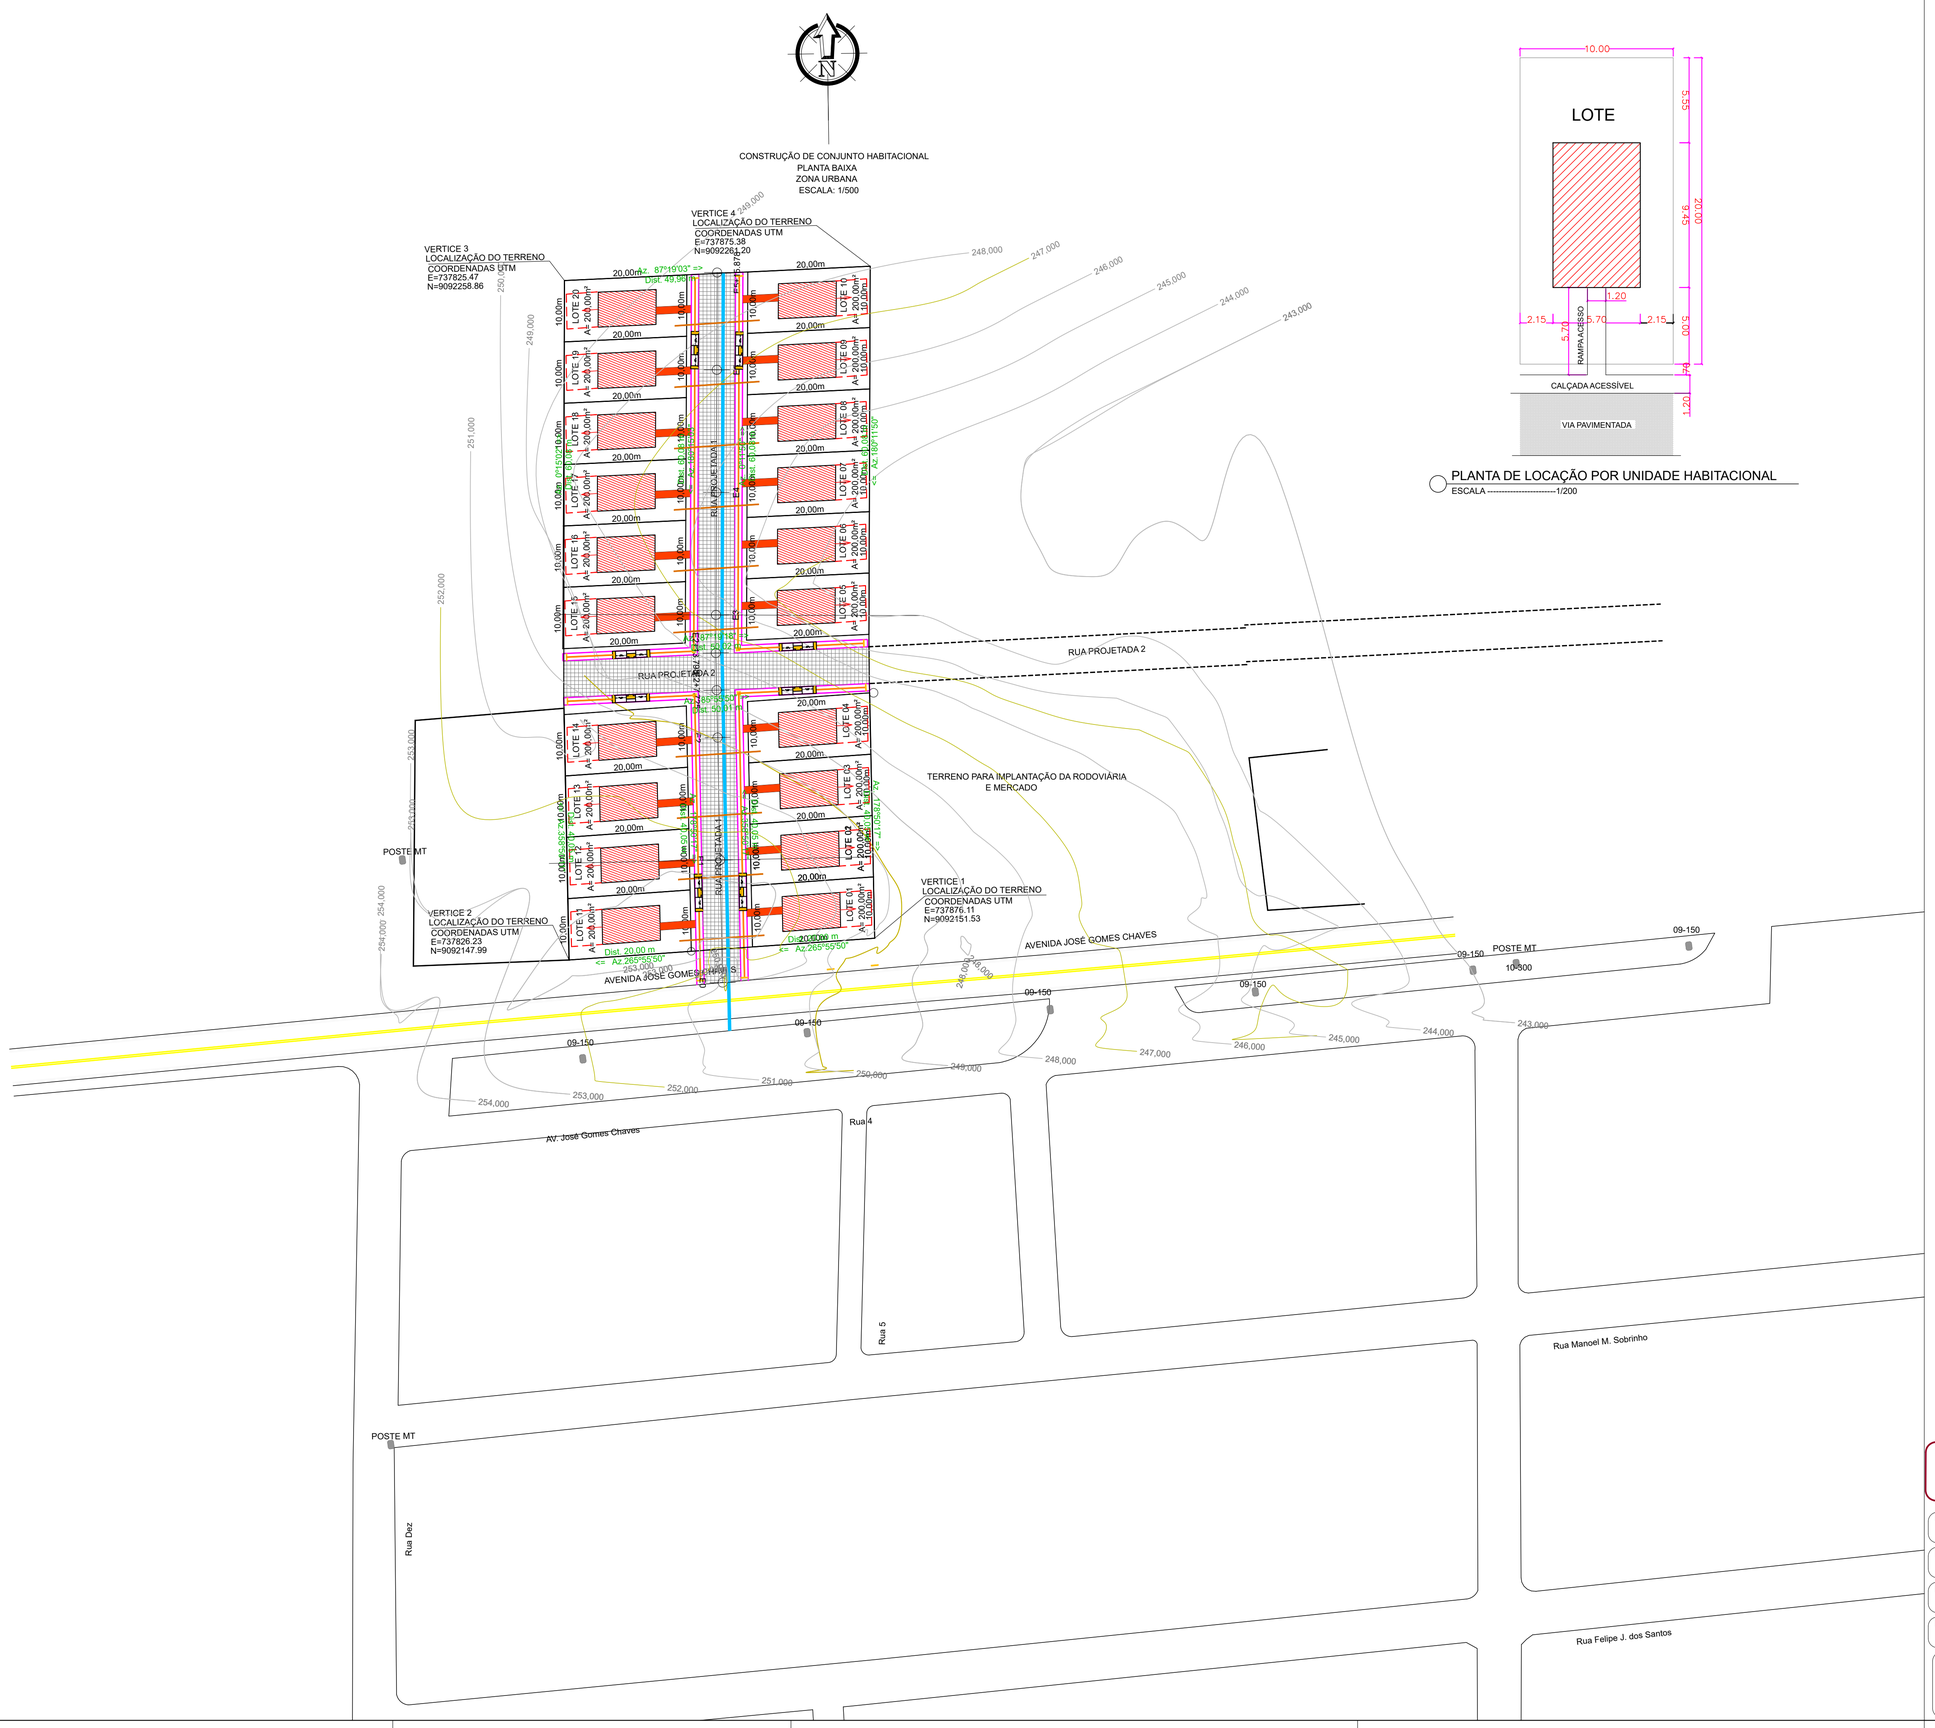

PLANTA DE LOCAÇÃO POR UNIDADE HABITACIONAL
ESCALA ----------1/200

LEGENDA – GERAL / EXISTENTES:

VIA SEM PAVIMENTO
VIA PAVIMENTADA ? ASFÁLTICA
VIA PAVIMENTADA ? CALÇAMENTO
MALHA DE COORDENADA TOPOGRÁFICA
POSTE / LUMINÁRIA
POSTE BAIXA TENSÃO
POSTE ALTA/BAIXA TENSÃO
POSTE DE MADEIRA
CERCA
RIO/RIBEIRÃO
CÓRREGO/FILETE
CURVAS DE NÍVEIS
105,00
105,50
106,00
LOTES

LEGENDA – CONVÊNIO:

ÁREA DE UNIDADE HABITACIONAL (IMPLANTAR)
SETA INDICATIVA DE SENTIDO DE AMPLIAÇÃO
PROJEÇÃO DE AMPLIAÇÃO

LEGENDA – INFRAESTRUTURA DE ACESSO AO EMPREENDIMENTO:

PAV. PARALELEPÍPEDO (IMPLANTAR)
POSTE / LUMINÁRIA (IMPLANTAR)
REDE DE ÁGUA C/ LIG. DOMICILIAR (IMPLANTAR)
RAMPA DE ACESSO AO LOTE (IMPLANTAR)
CALÇADA ACESSÍVEL / RAMPA DE ACESSO (IMPLANTAR)
NOTA (s):
O PISO TATIL DE ALERTA / DIRECIONAL SERÃO DA COR AMARELA, A DIFERENCIAÇÃO NA LEGENDA (AMARELA/ LARANJA) É MERAMENTE PARA FINS DE DIFERENCIAÇÃO NA VISUALIZAÇÃO DAS PLANTAS.
MEIO FIO (IMPLANTAR)

NOTA:

INFRAESTRUTURA DE ACESSO AO EMPREENDIMENTO
(OBRA C/ RECURSO PRÓPRIO DA PREFEITURA)

1.0 – MOVIMENTO DE TERRA
1.1 – TERRAPLENAGEM
2.0 – PAVIMENTAÇÃO
2.1 – PAVIMENTAÇÃO DE ACESSO
2.2 – CALÇADA DE ACESSO EMPREENDIMENTO
2.3 – RAMPA DE ACESSO AO LOTE
3.0 – ABASTECIMENTO DE ÁGUA
3.1 – EXTENSÃO DE REDE DE ABASTECIMENTO DE ÁGUA
3.2 – LIGAÇÃO DOMICILIAR
4.0 – ENERGIA
4.1 – EXTENSÃO DE REDE DE ENERGIA
4.2 – LIGAÇÃO DE ENERGIA
5.0 – DRENAGEM PLUVIAL
5.1 – GUIAS E SARJETAS
6.0 – COLETA DE LIXO
6.1 – COLETA DE RESÍDUOS SÓLIDOS

DANILO DE OLIVEIRA SOARES:04877018360
Assinado de forma digital por DANILO DE OLIVEIRA SOARES:04877018360
Dados: 2025.10.20 11:08:03 -03'00'

PLANEJAMENTO E ASSESSORIA DE PROJETOS TÉCNICOS LTDA.

CLIENTE:	PREFEITURA MUNICIPAL DE BREJO DO PIAUÍ (PI)
PROJETO:	CONSTRUÇÃO DE UNIDADES HABITACIONAIS
RECURSO:	Nº 040487/2025 - MINISTÉRIO DAS CIDADES/ P. M. DE BREJO DO PIAUÍ (PI)
LOCALIDADE:	SEDE
DESENHO:	INFRAESTRUTURA DE ACESSO: PLANTA DE SITUAÇÃO, LOCAÇÃO E PLANIALTIMÉTRICO DO EMPREEDIMENTO C/ INDICAÇÃO DOS SERVIÇOS PROPOSTOS
ESCALA:	1/500
PROJETISTA:	Danilo de Oliveira Soares, Engenheiro Civil, RN: 1915244544
DADOS DE CAMPO:	CLIENTE
DESENHO/CAD:	WANDERSON LEMOS
DATA:	2025
REV.:	00
FORMATO:	A1
PRANCHA Nº:	INF-01/01