


○ DIAGRAMAÇÃO DO MADEIRAMENTO DO TELHADO - RIPAS
 ESCALA -----1/50

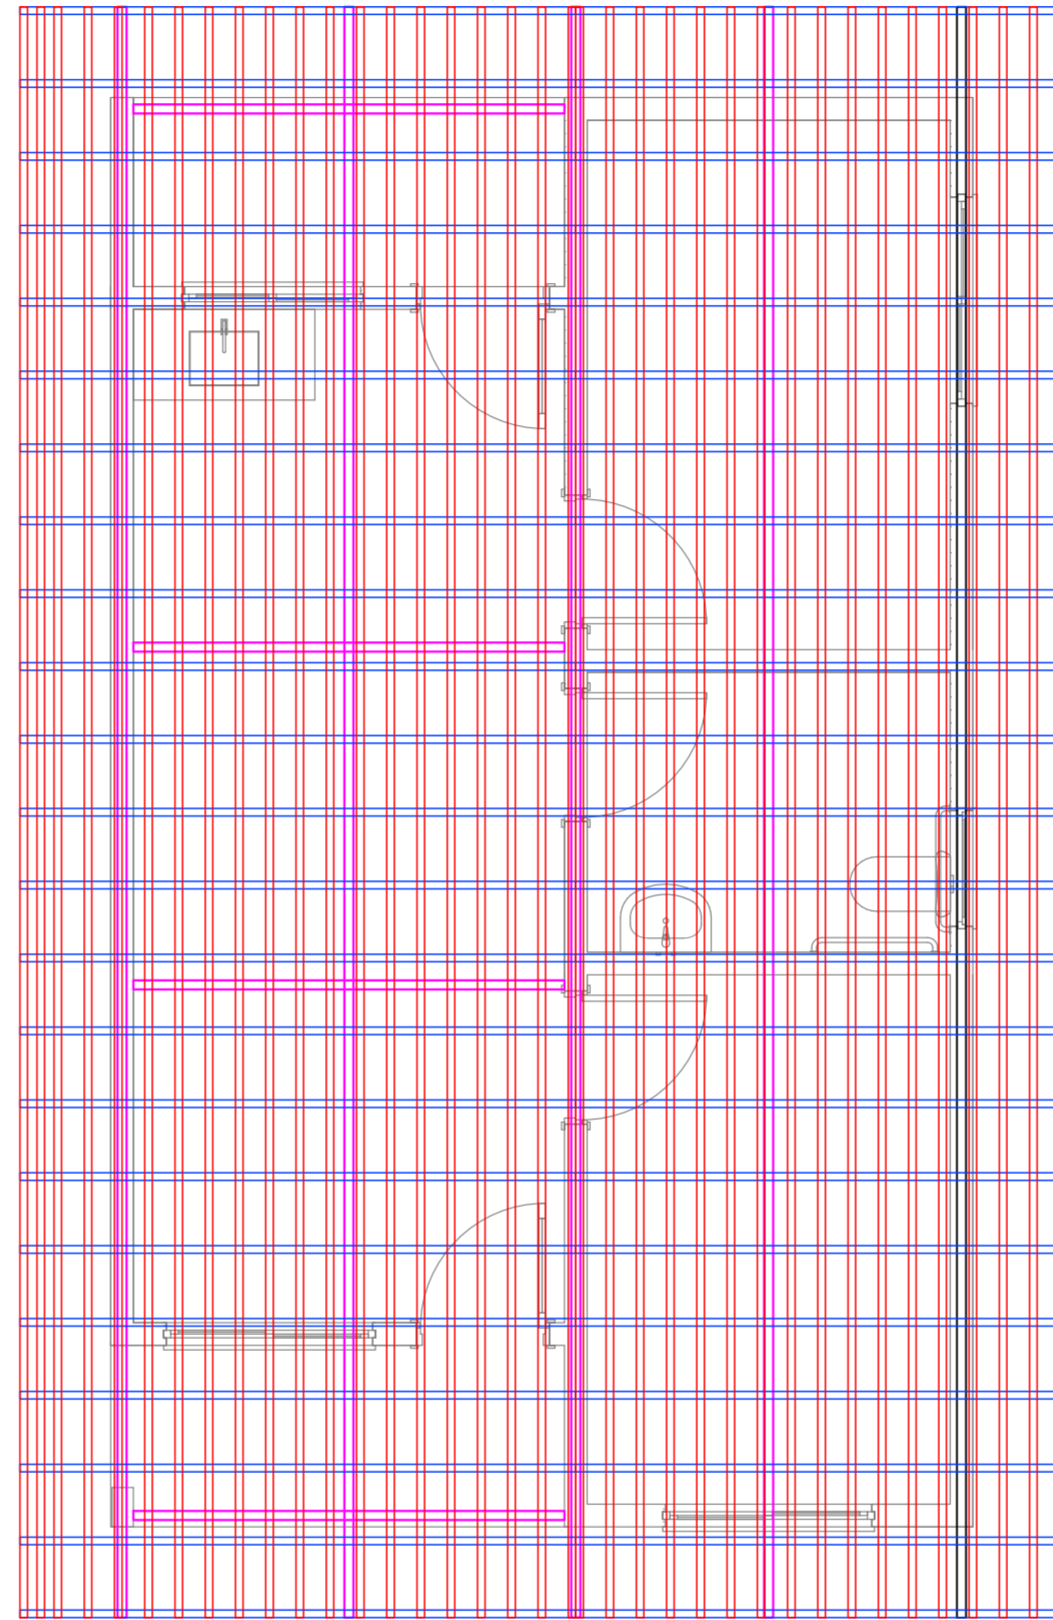

○ DETALHE MADEIRAMENTO DO TELHADO
 ESCALA -----1/50



PLANEJAMENTO E ACESSORIA DE
 PROJETOS TÉCNICOS LTDA.

CLIENTE: PREFEITURA MUNICIPAL DE BREJO DO PIAUI - PI

PROJETO: CONSTRUÇÃO DE UNIDADES HABITACIONAIS NO MUNICIPIO DE
 BREJO DO PIAUI - PI

PROPOSTA Nº 040487/2025- MINISTÉRIO DAS CIDADES/
 P. M. DE BREJO DO PIAUI (PI)

LOCALIDADE:
 ZONA URBANA

DESENHO:
 DIAGRAMAÇÃO DO MADEIRAMENTO DO TELHADO

ESCALA:
 INDICADA

PROJETISTA:

 Danilo de Oliveira Soares
 Engenheiro Civil
 RN: 1915244544

DADOS DE CAMPO:
 TOPOGRAFO

DESENHO/CAD:
 ANA VIANA

DATA:
 2025

REV.:
 00

FORMATO:
 A2

PRANCHA Nº:
 TH.02/02

