



1 Vista Lateral - Área de Banho
1 : 25

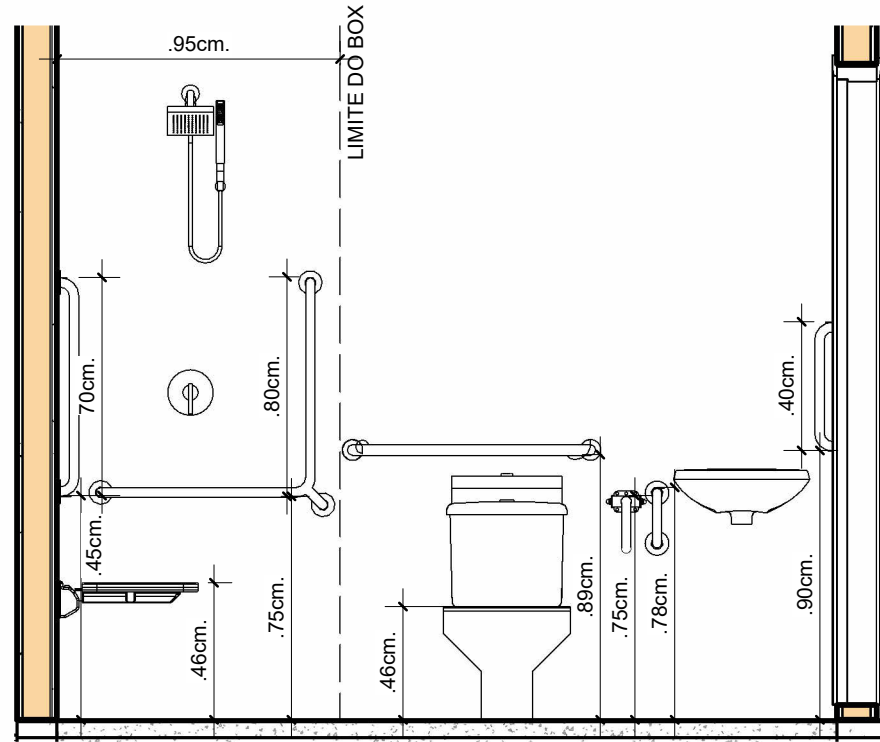

2 Vista Frontal - Banheiro
1 : 25

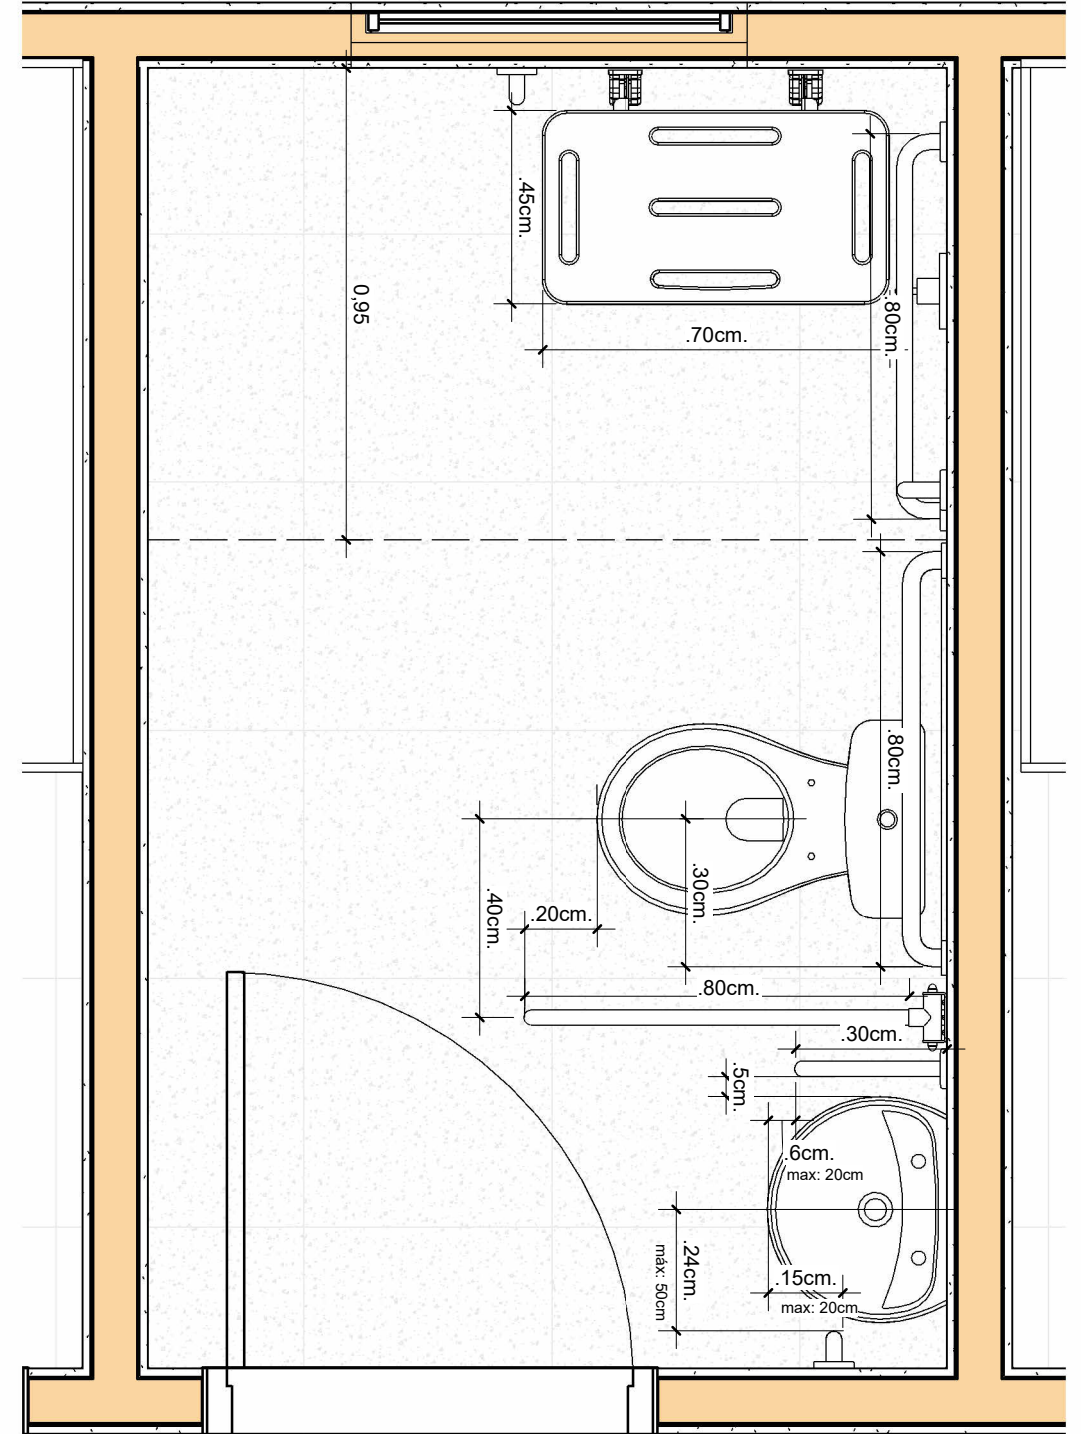

PROPRIETÁRIO
CONTRATANTE



RUA JOÃO DOMINGOS DA SILVA, s/n -
CENTRO - 64328-00
COCAL DOS ALVES/PI

ELABORAÇÃO DOS
PROJETOS



WM Soluções de
Engenharia

Eficiência nos resultados é a única solução.

Avenida Vereador Régis Diniz, 45 - Sala 01 -
Bairro Cândido Xavier de Sá - Tianguá/Ceará
(88) 99919-1098
www.wmsolucoes.eng.br

APROVO - PREFEITURA:

PROJETO:

Número	Assuntos da prancha
01	
02	
03	
04	
05	
06	
07	
08	

CLIENTE: COCAL DOS ALVES
ARQUITETÔNICO - HABITAÇÃO
PROJETO: DE INTERESSE SOCIAL - FNHIS
ART Nº: CE20251708070
PROFISSIONAL RESPONSÁVEL: WALISSON MARQUES

DETALHES ACESSIBILIDADE

Número do projeto	57	01/01
Data	09/07/2025	
Desenhadas por	WALISSON MARQUES	
Verificado por	Verificador	Escala Como indicado