

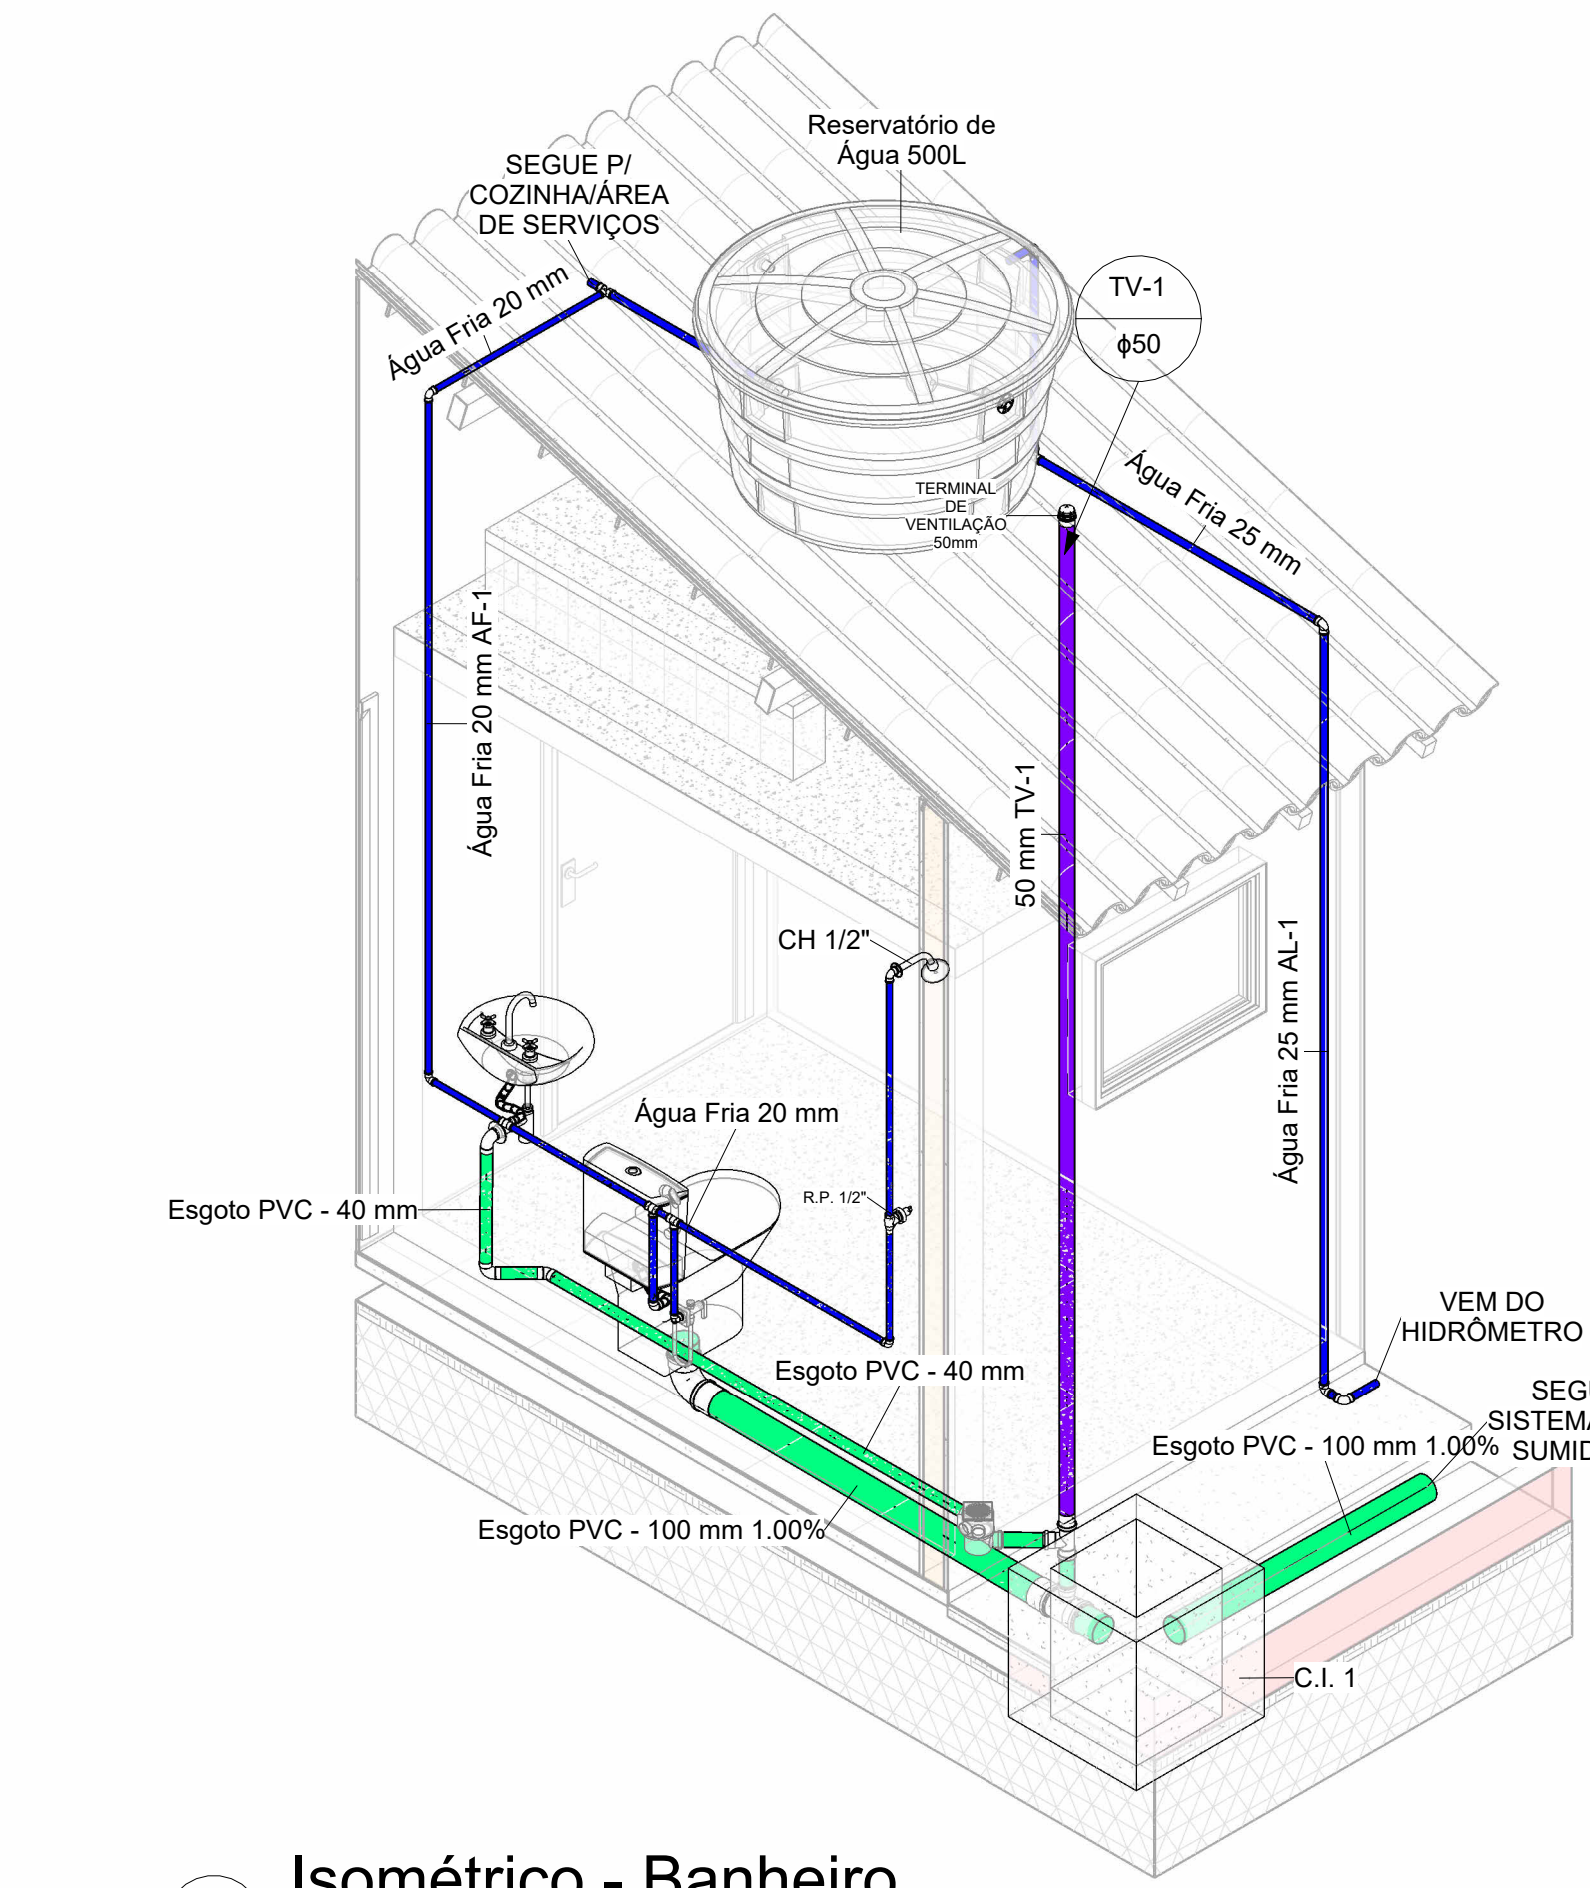
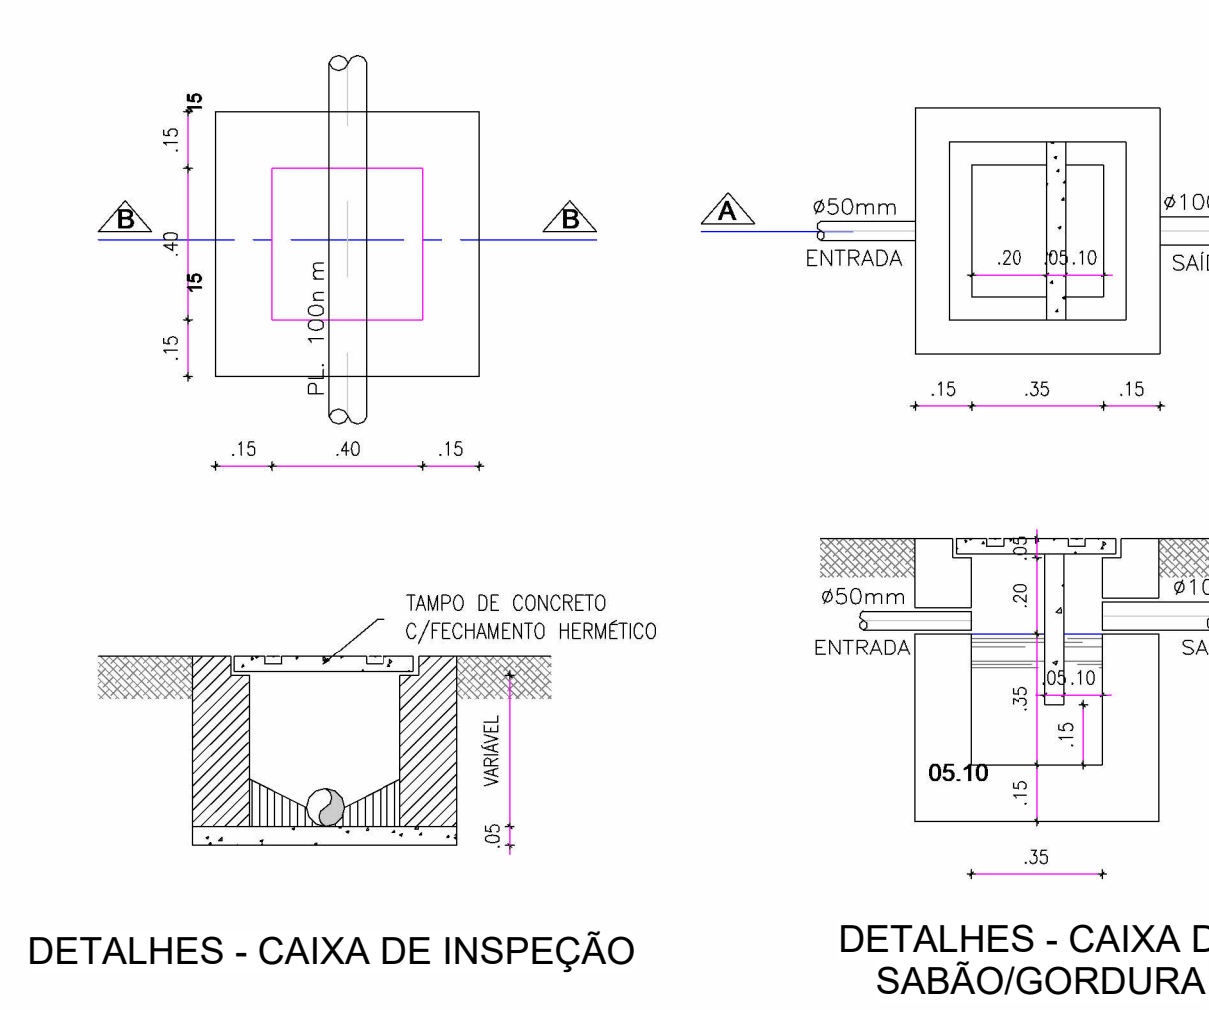


1 Térreo  
1 : 50

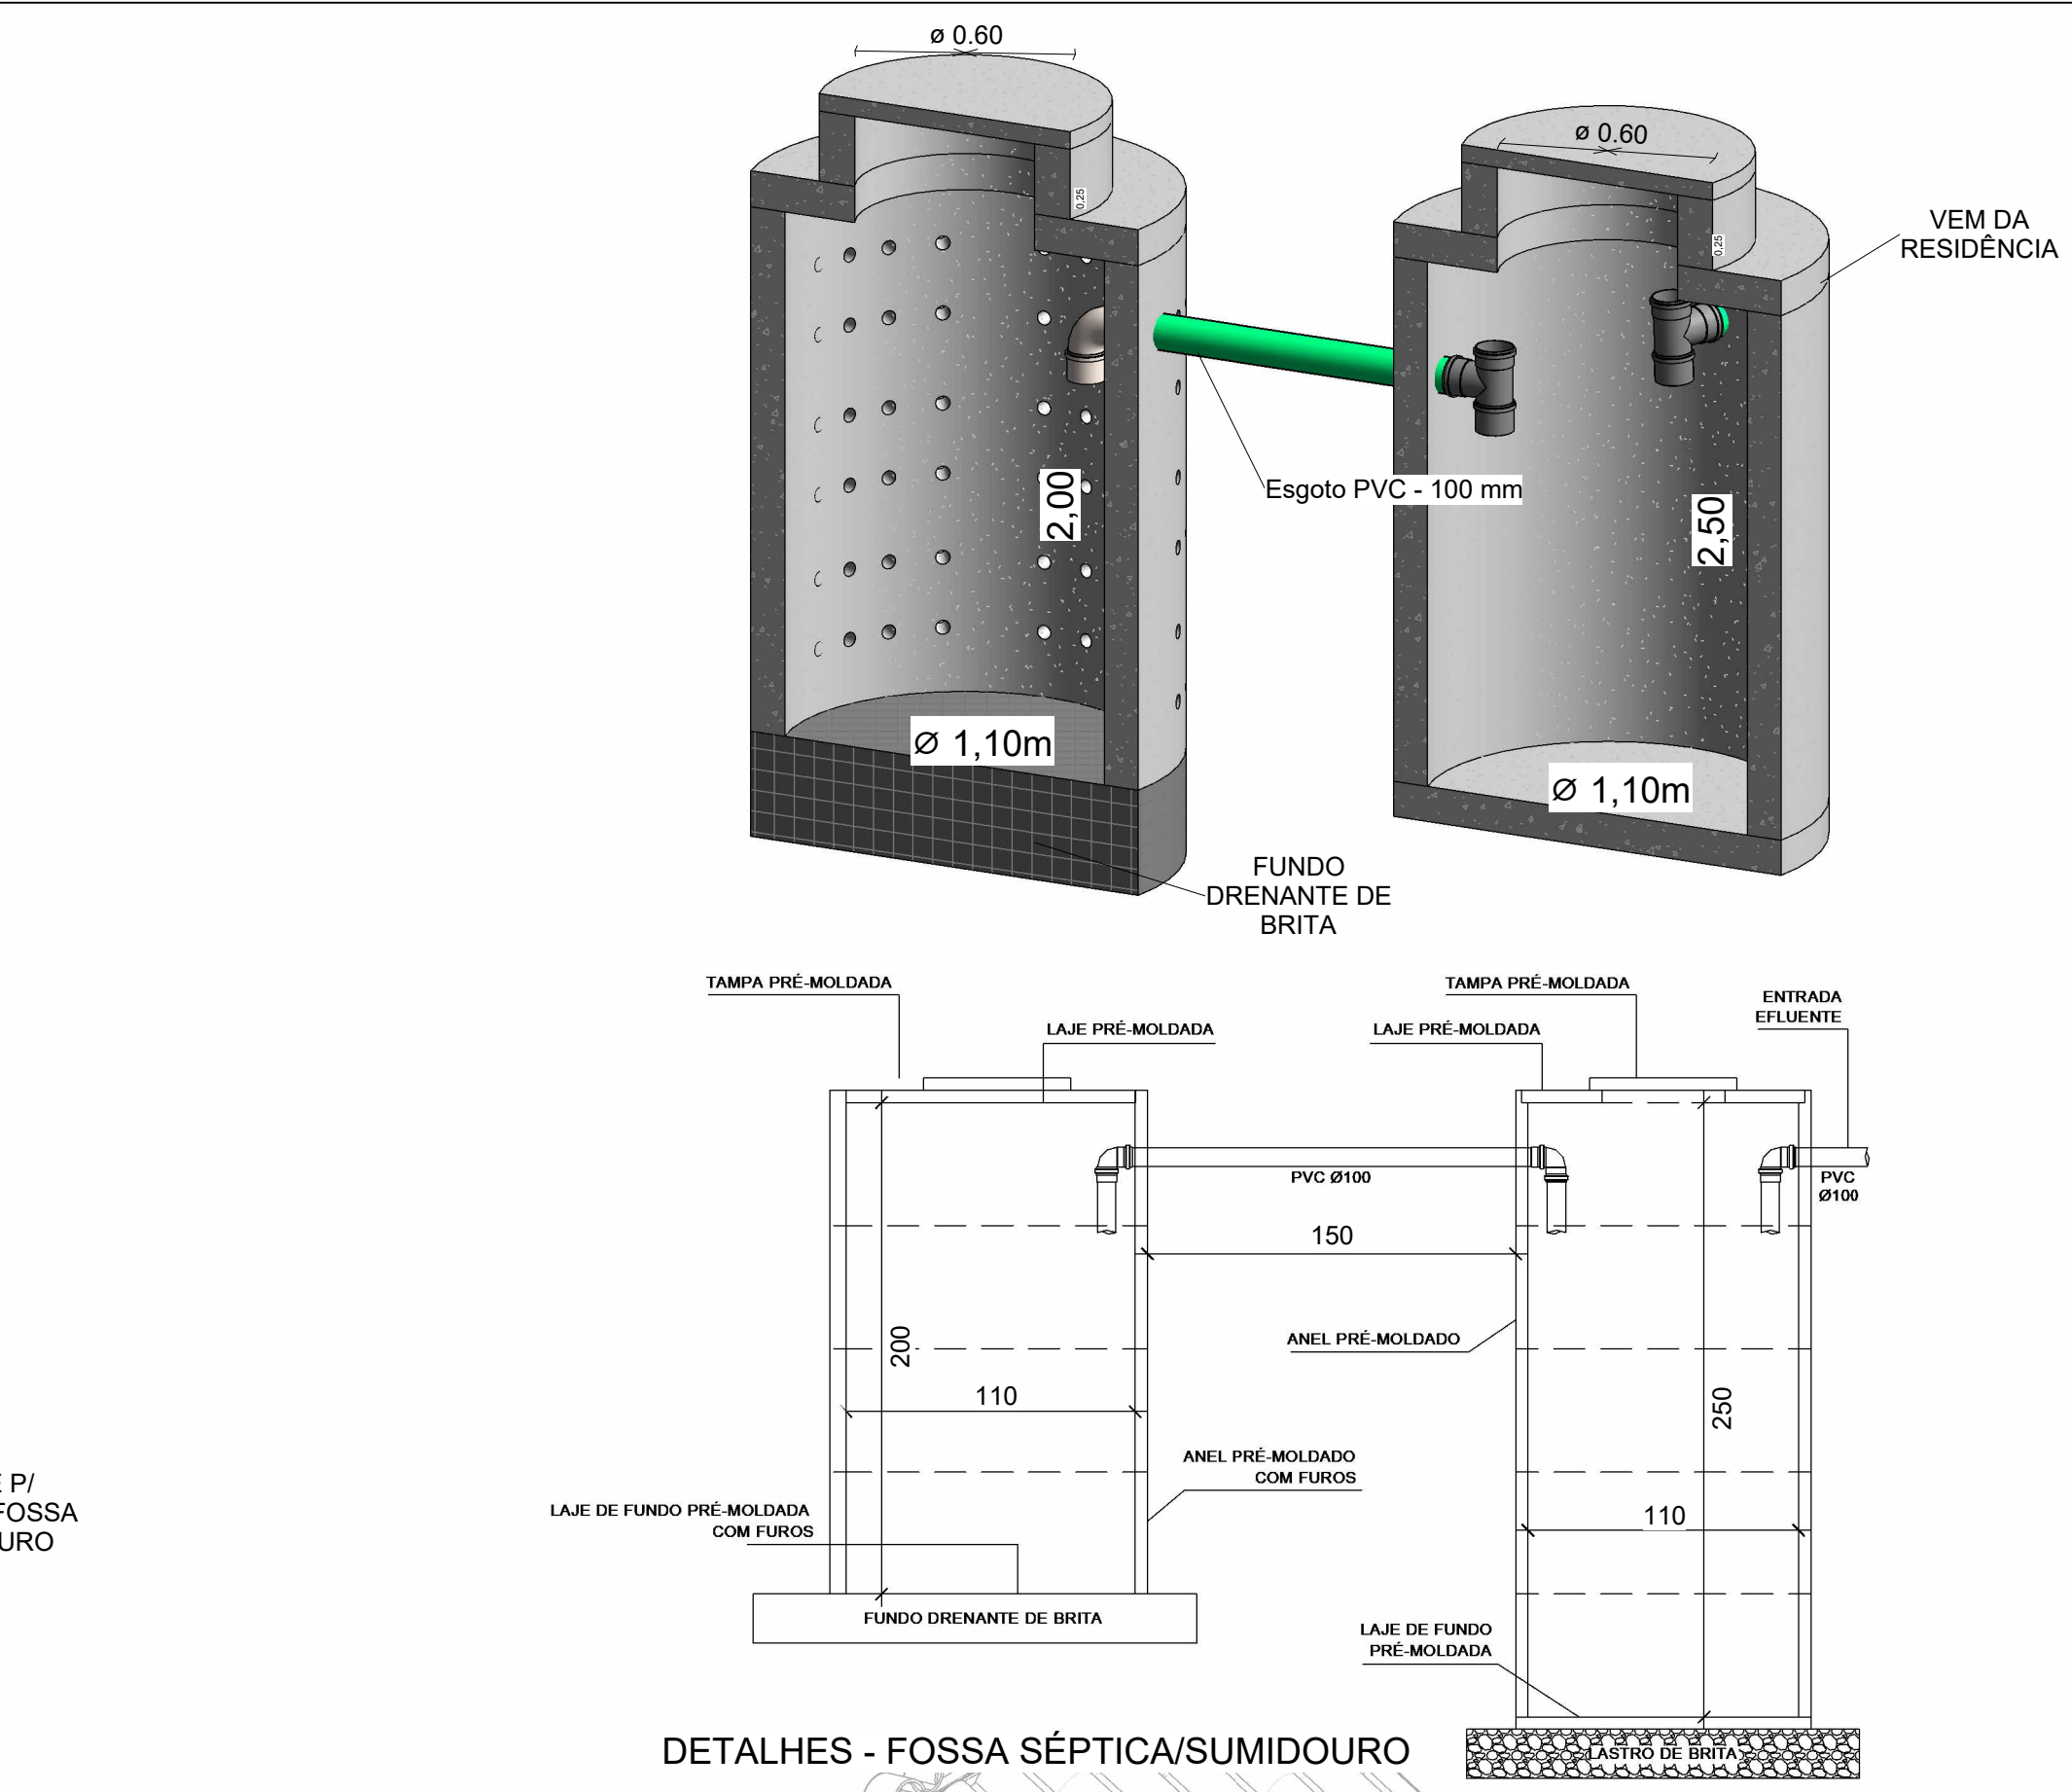

2 Isométrico - Banheiro

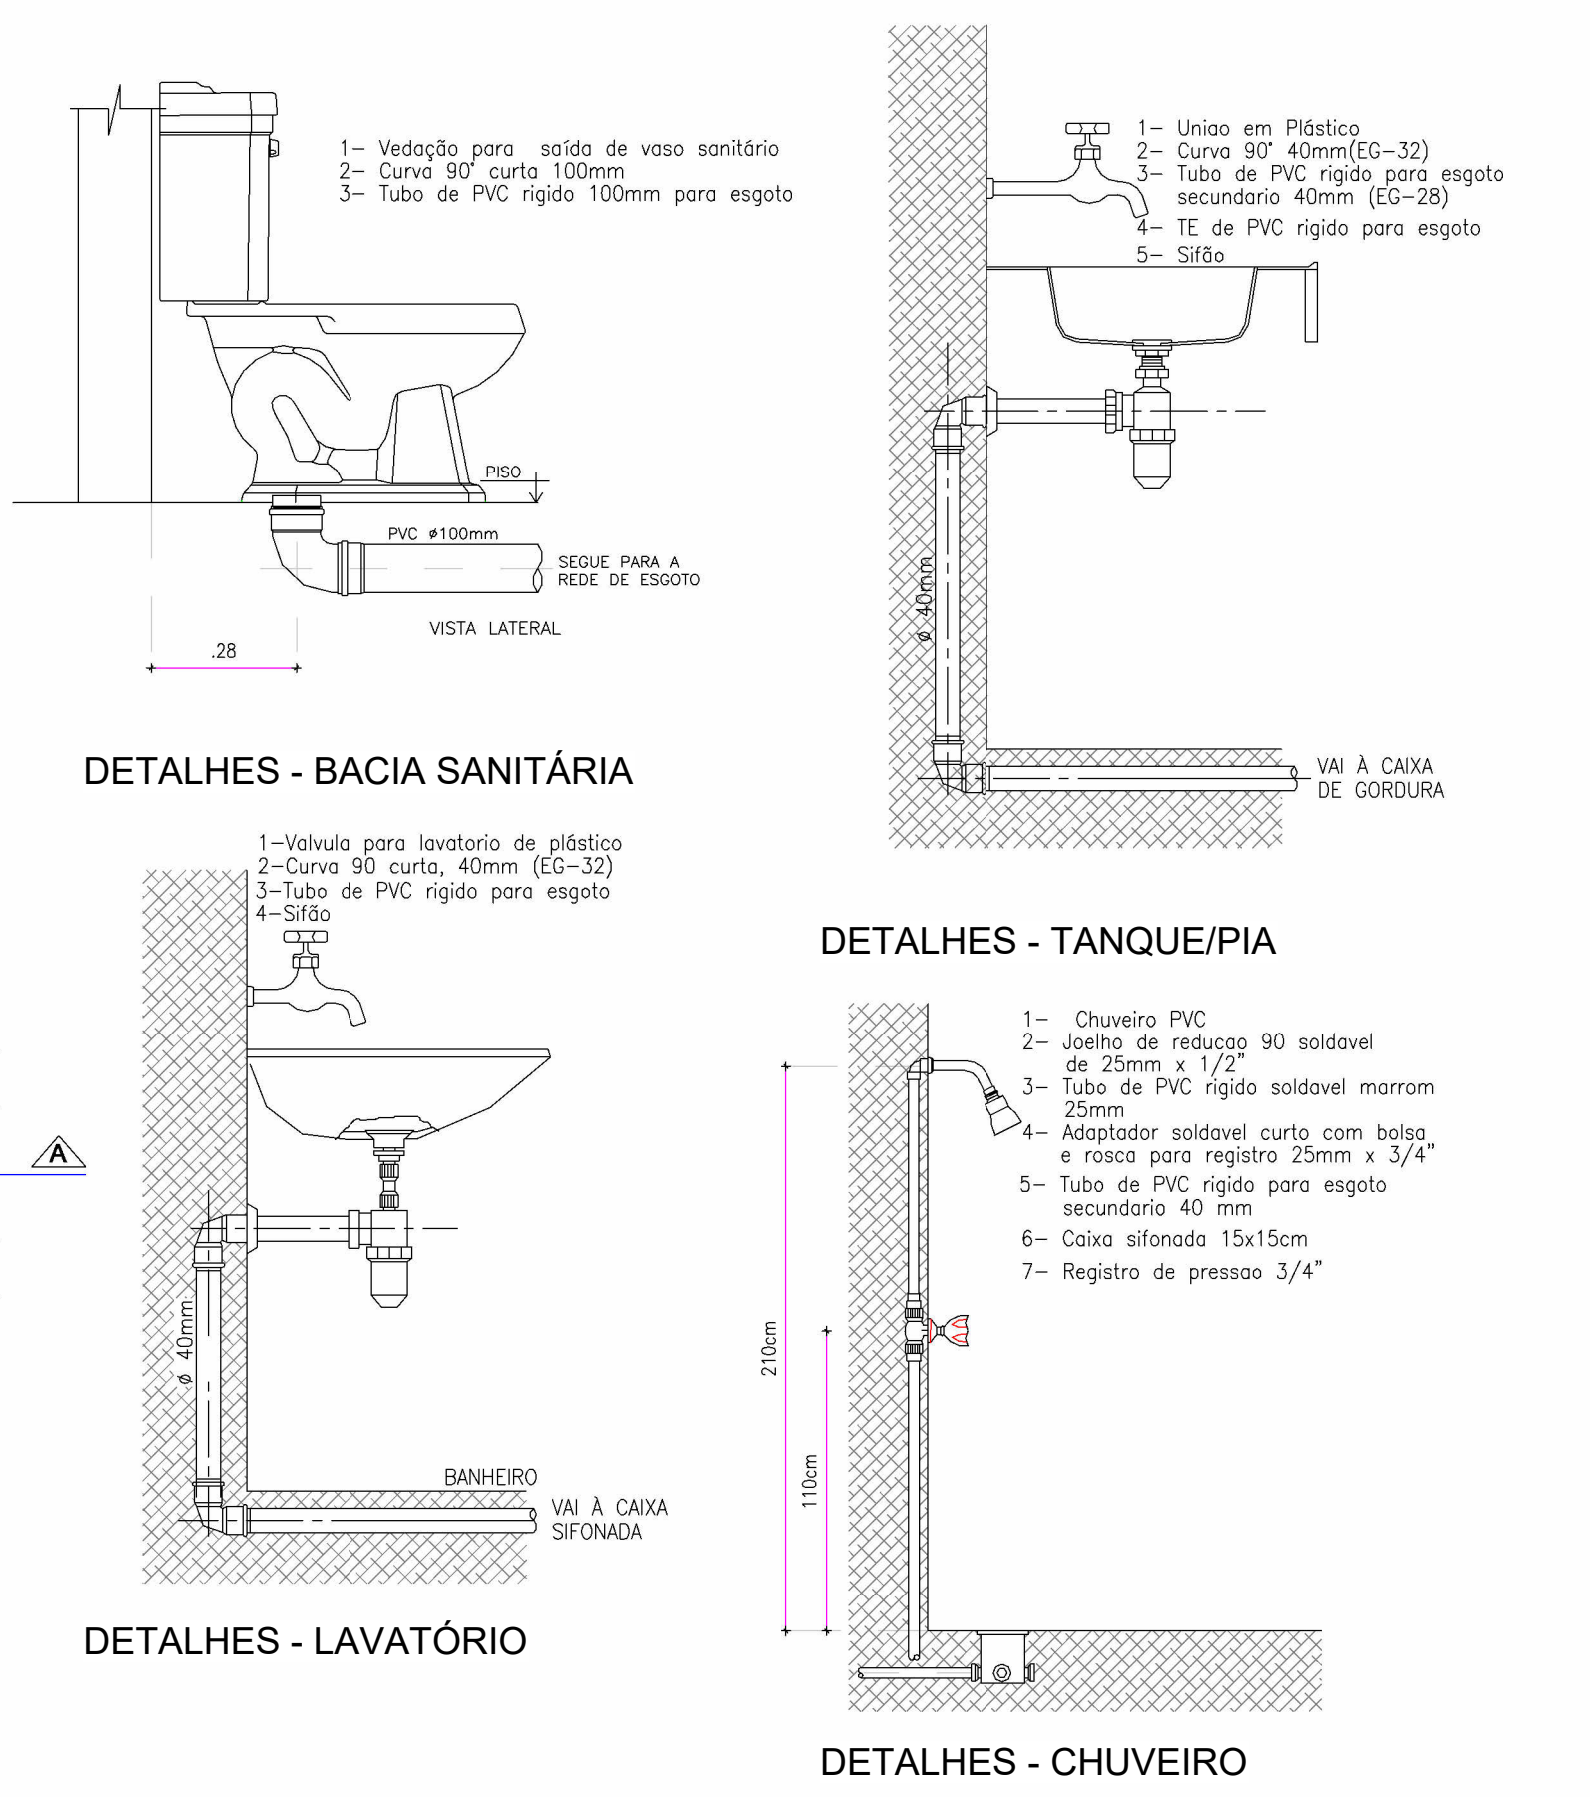

3 Isométrico Cozinha/Área de Serviço

PROPRIETÁRIO/CONTRATANTE

PREFEITURA

COCAL DOS ALVES

UNIÃO E CUIDADO PARA NOSSO POVO

RUA JOÃO DOMINGOS DA SILVA, s/n -  
CENTRO - 64328-00  
COCAL DOS ALVES/PI

ELABORAÇÃO DOS PROJETOS

WM

Soluções de Engenharia

Eficiência nos resultados é a única solução.

Avenida Vereador Régis Diniz, 45 - Sala 01 -  
Bairro Cândido Xavier de Sá - Tianguá/Ceará  
(88) 99919-1098  
www.wmsolucoes.eng.br

APROVO

PAGO

PROJETO

LEGENDA	D'SCRIMINACAO	ALTURA
RP	REGISTRO PRESSÃO	1.10
RG	REGISTRO GAVETA	1.80
LV	LAVATÓRIO	0.90
CH	CHUVEIRO	2.10
TL	TANQUE DE LAVAR ROUPA	1.10
PIA	PIA DE COZINHA	1.10

AF-1

Ø pvc

ÁGUA FRIA

TV-1

Ø pvc

TUBO DE VENTILAÇÃO

CAIXA SIFONADA 150x150x50mm

CAIXA DE INSPEÇÃO

CAIXA DE GORDURA/SABÃO

Ø100

Ø40

Ø50

CONSTRUÇÃO DE UNIDADES HABITACIONAIS - FNIHS

HIDROSSANITÁRIO

Número do projeto57

Data29/07/2025

Desenhadas porWALISSON MARQUES

Verificado porWALISSON MARQUES

01/01

EscalaComo indicado