
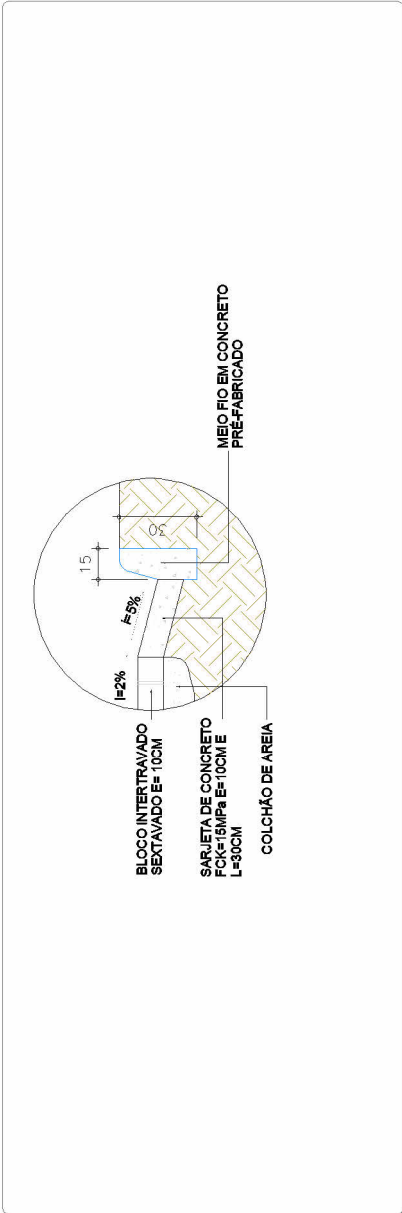


PAVIMENTAÇÃO EM  
BLOCOS INTERTRAVADOS:  
2.435,59 m²

1 Planta de Pavimentação

LEGENDA - BLOQUETE E CALÇAMENTO	
01	- BLOCO INTERTRAVADO SEXTAVADO E=10CM
02	- COLCHÃO DE AREIA E=10CM
03	- SAREIETA DE CONCRETO FCK=15 MPa, E=10CM E L=30CM
04	- MIO FIO EM CONCRETO PRE-FABRICADO
05	- CALÇADÃO/PASSEIO EM CONCRETO
06	- SUB-LEITO TERRENO NATURAL COMPACTADO

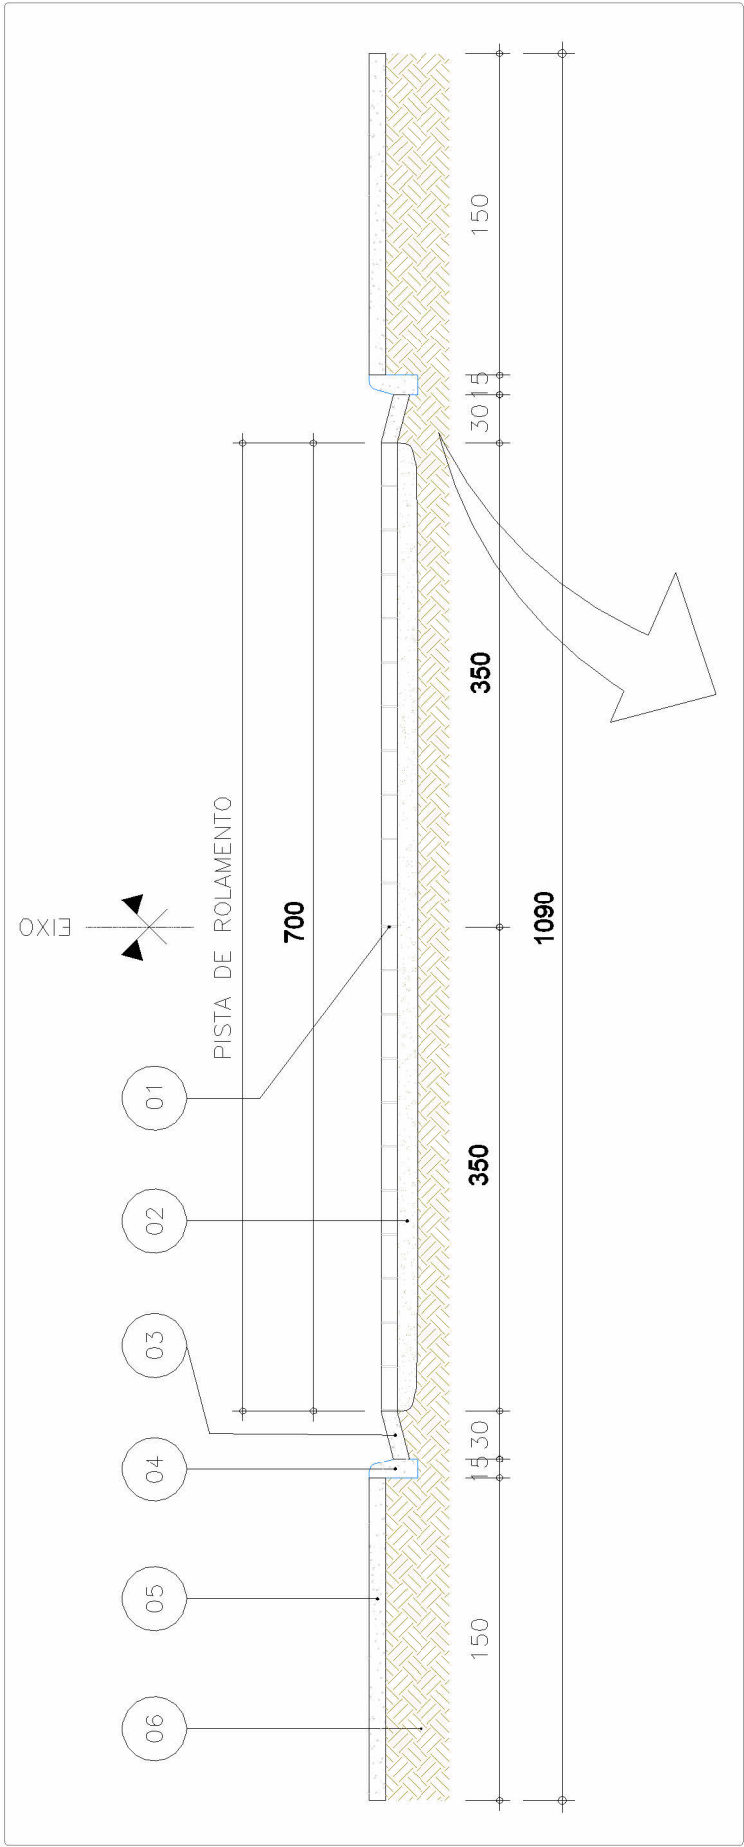

PROPRIETÁRIO/CONTRATANTE



RUA JOÃO DOMINGOS DA SILVA, s/n -  
CENTRO - 64328-00  
COCAL DOS ALVES/PI

ELABORAÇÃO DOS PROJETOS



Soluções de  
Engenharia

Eficiência nos resultados é a única solução.

Avenida Vereador Régis Diniz, 45 - Sala 01 -  
Bairro Cândido Xavier de Sá - Tianguá/Ceará  
(88) 99919-1098  
www.wmsolucoes.eng.br

APROVO PAGO

PROJETO

CONSTRUÇÃO DE  
UNIDADES  
HABITACIONAIS  
FNHIS

PAVIMENTAÇÃO

Número do projeto 57

Data 29/07/2025

Desenhadas por WALISSON MARQUES

Verificado  
por WALISSON MARQUES

01/06

Escala Como indicado