

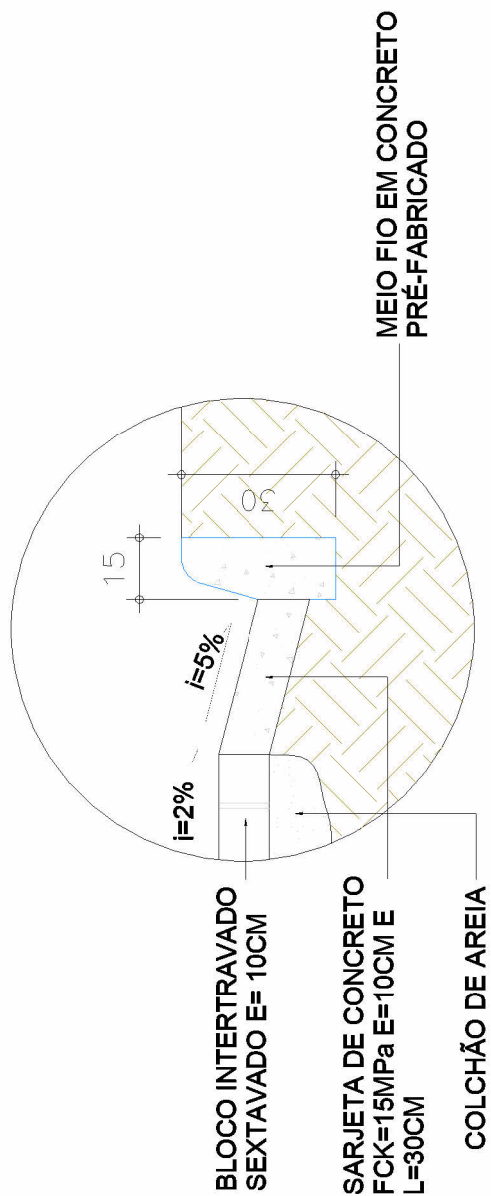


1 Planta de Destino das águas
1:500

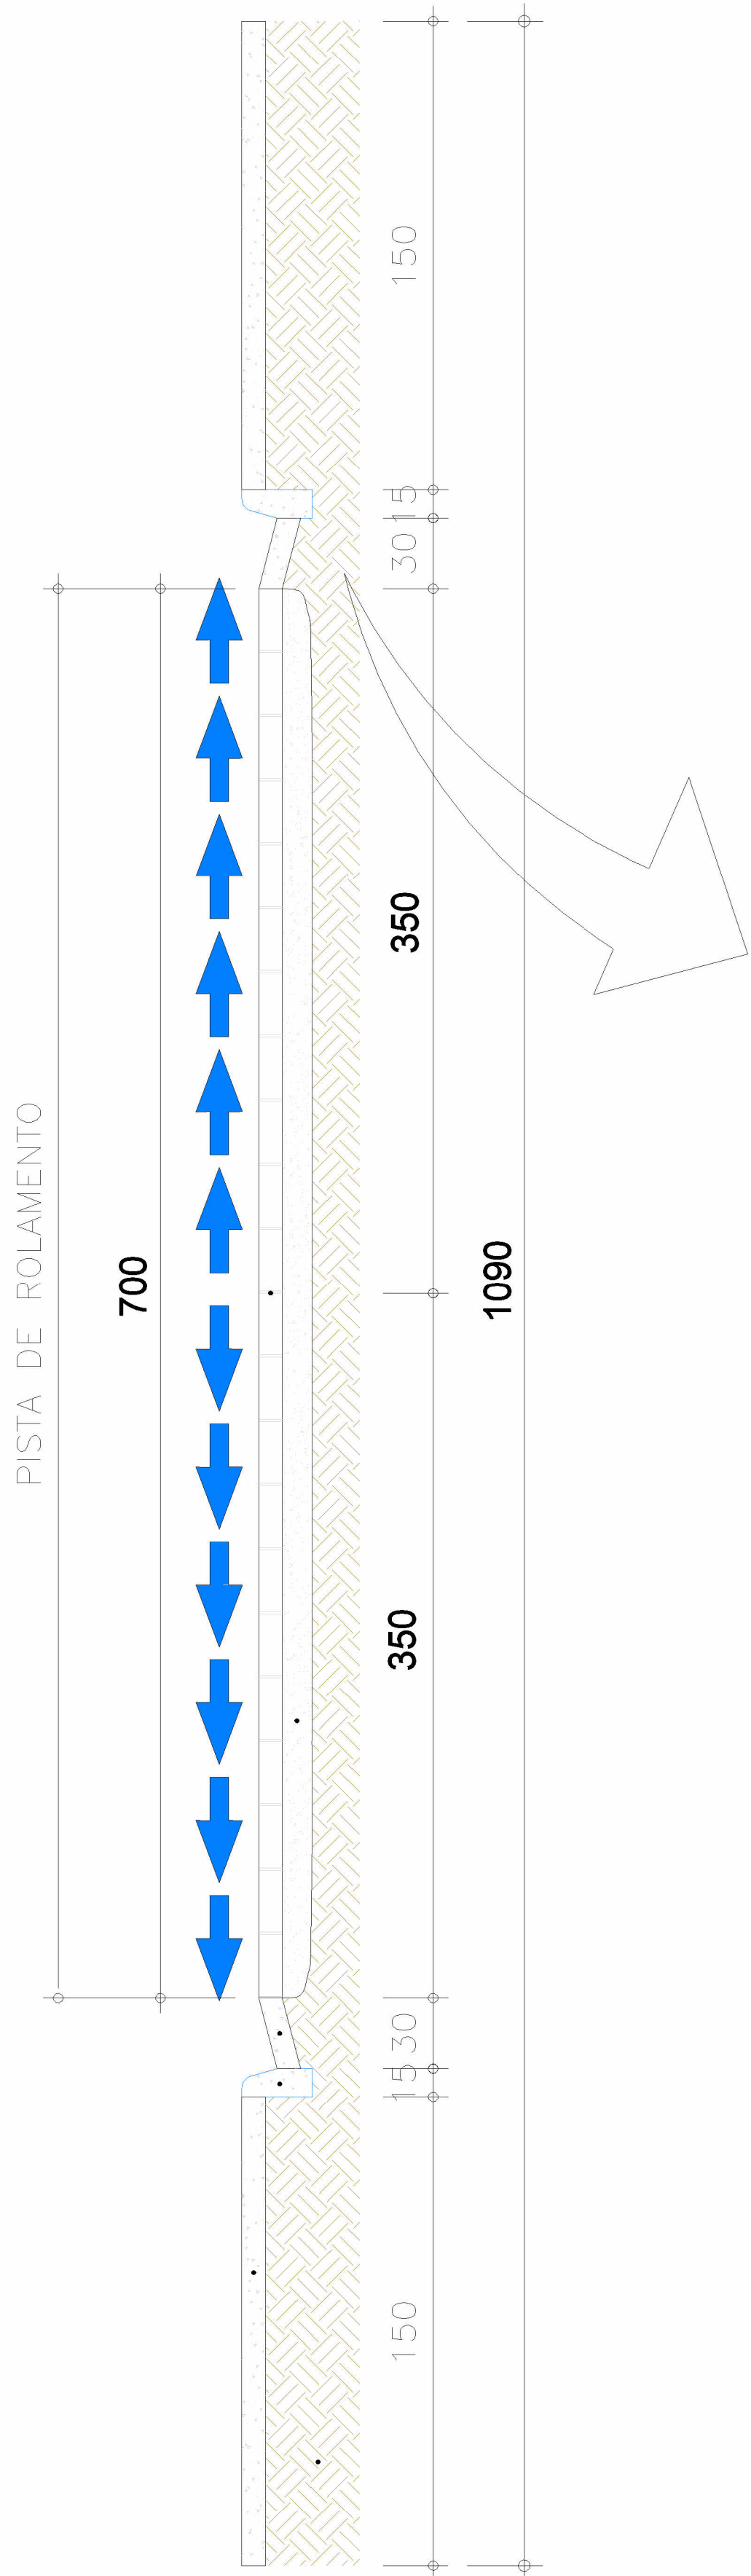

PROPRIETÁRIO/CONTRATANTE

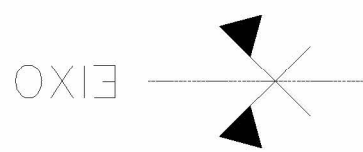

RUA JOÃO DOMINGOS DA SILVA, s/n -
CENTRO - 64328-00
COCAL DOS ALVES/PI

ELABORAÇÃO DOS PROJETOS



WM Soluções de
Engenharia

Eficiência nos resultados é a única solução.

Avenida Vereador Régis Diniz, 45 - Sala 01 -
Bairro Cândido Xavier de Sá - Tianguá/Ceará
(88) 99919-1098
www.wmsolucoes.eng.br

APROVO

PAGO

PROJETO

CONSTRUÇÃO DE
UNIDADES
HABITACIONAIS
FNHIS

ESCOAMENTO
PLUVIAL

Número do projeto 57

Data 29/07/2025

Desenhadas por WALISSON MARQUES

Verificado
por WALISSON MARQUES

03/06

Escala Como indicado