
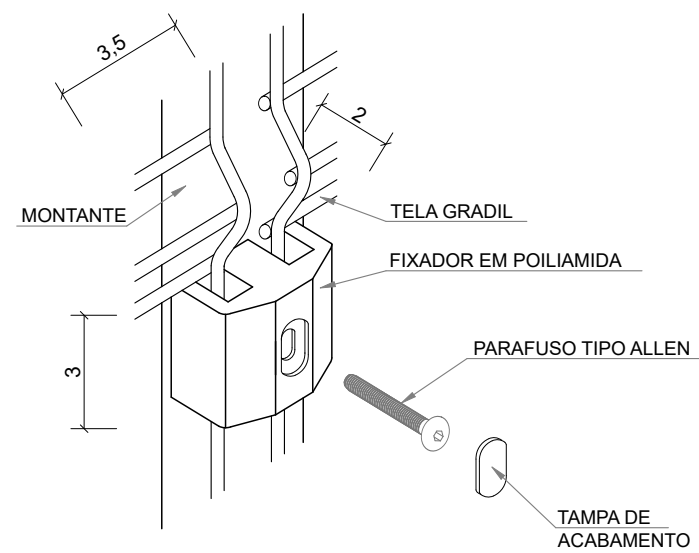
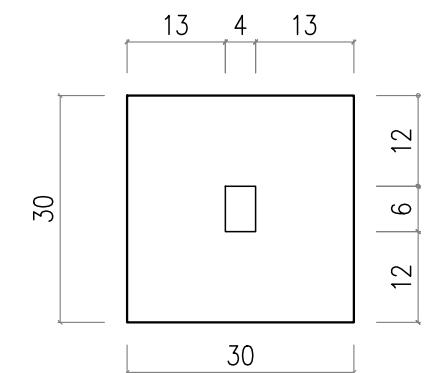
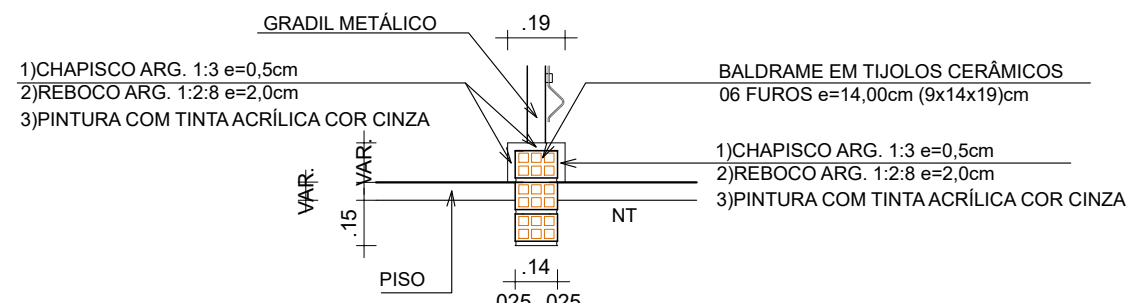
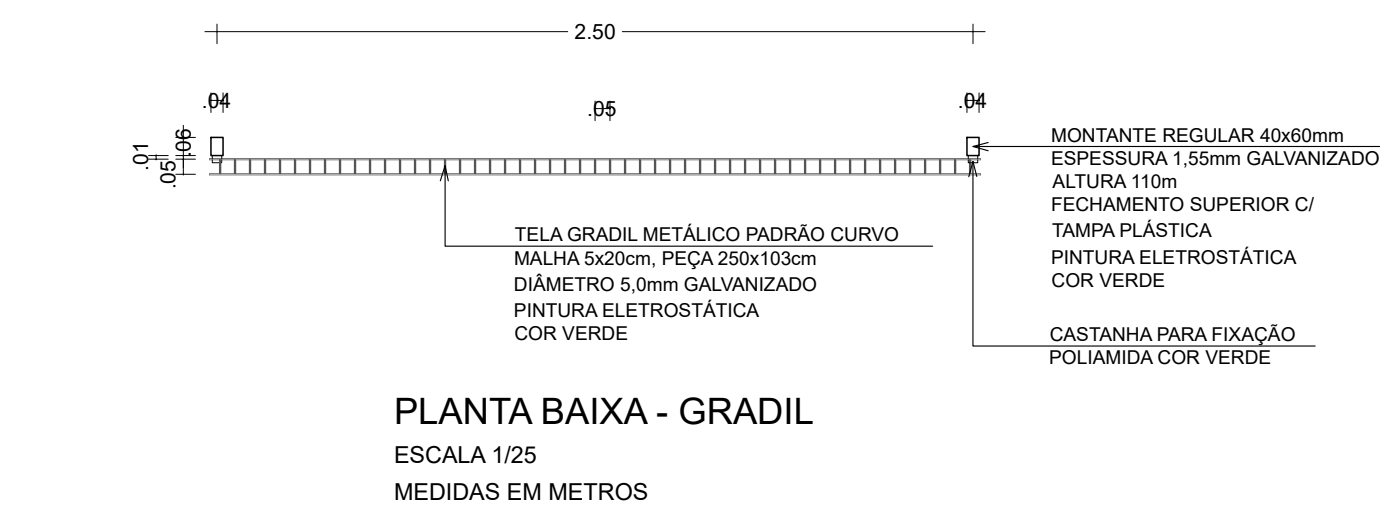
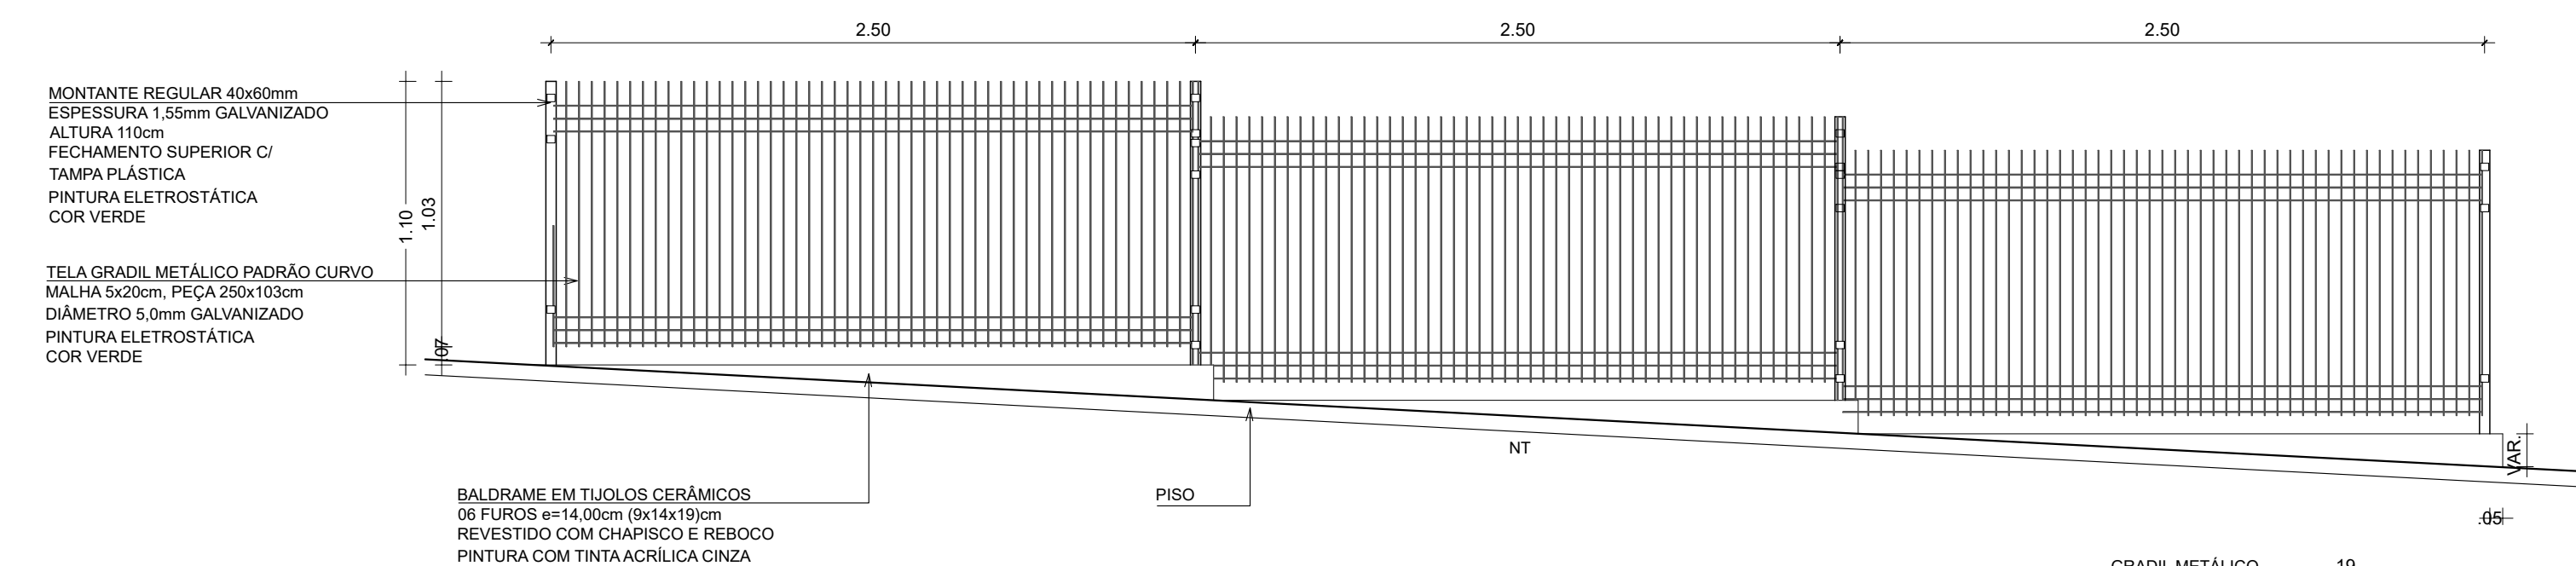
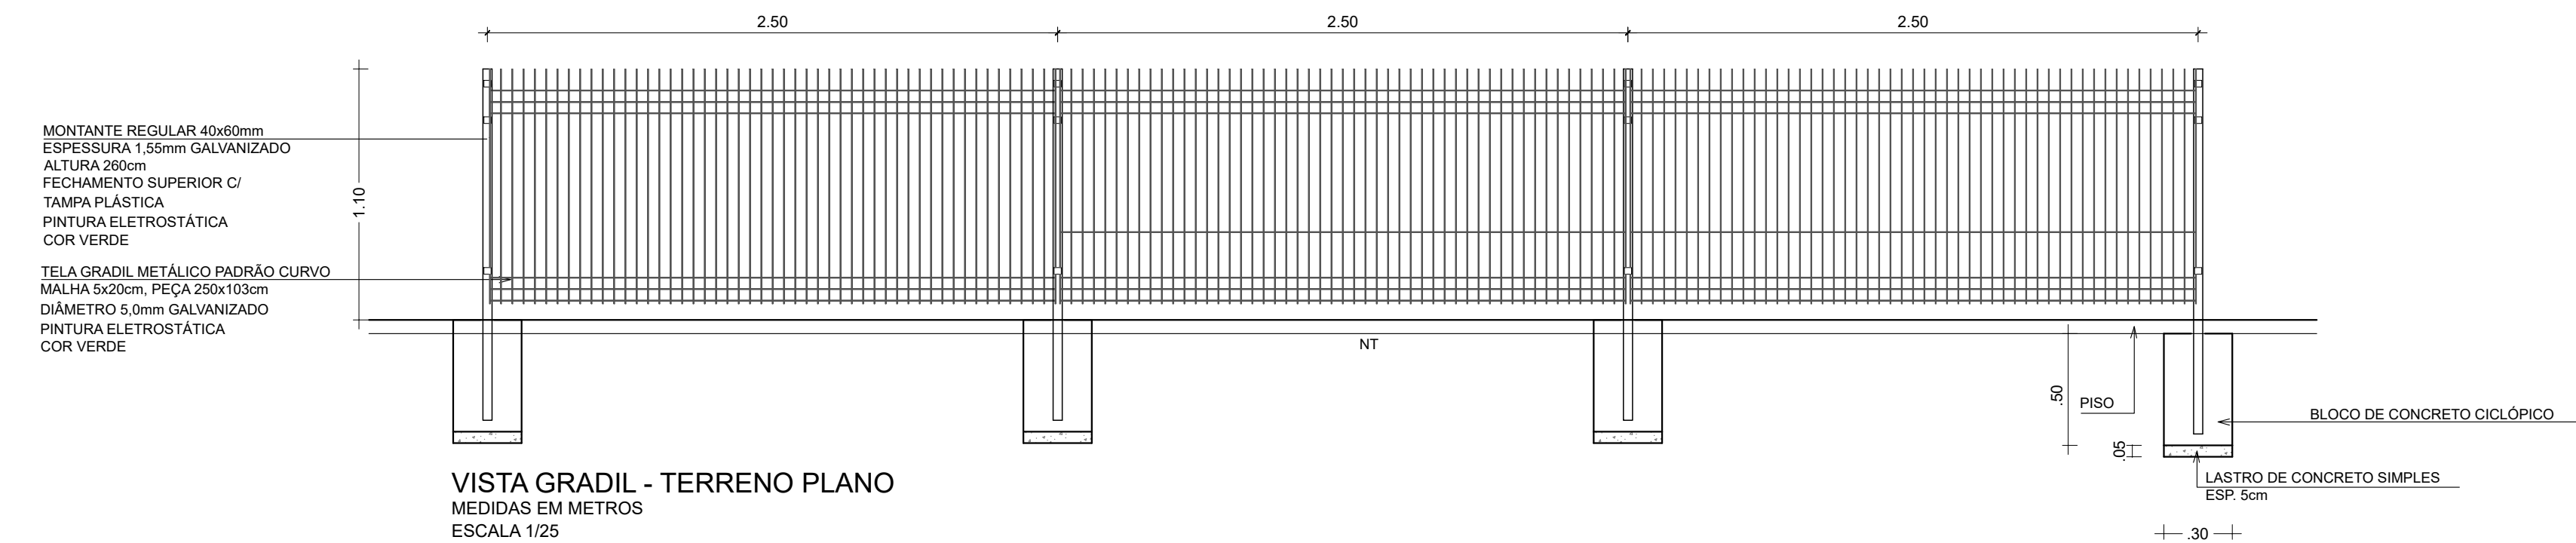


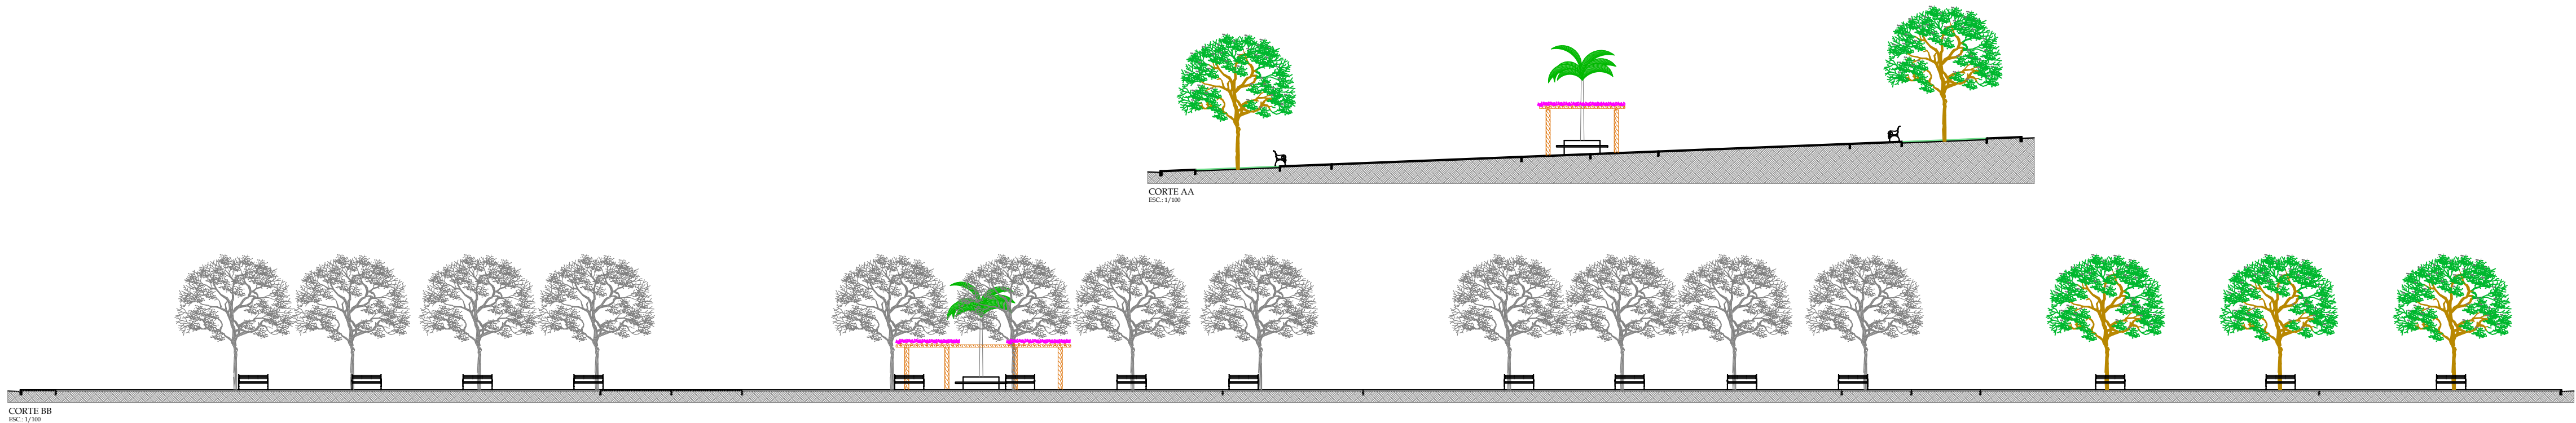

OBS.: AS MEDIDAS PODEM VARIAR DE ACORDO COM O FABRICANTE

VERMELHA CONSULTORIA VERMELHA CONSULTORIA LTDA				
CLIENTE: PREFEITURA MUNICIPAL DE CURRALINHOS - PI				
PROJETO: CONSTRUÇÃO DE PRAÇA, NO MUNICIPIO DE CURRALINHOS/PI		LOCAL: SEDE		
CODIGO DO INSTRUMENTO Nº: 983736/2025 MINISTERIO DO TURISMO/ P.M. DE CURRALINHOS-PI		PROPOSTA Nº: 056430/2025		
DESENHO: CORTE E DETALHE DO GRADIL		ESCALA: INDICADA		
DADOS DE CAMPO: TOPÓGRAFO		DESENHO/CA: ANA VIANA	PROJETISTA: Alexsandro de Almeida Guimarães Engenheiro Civil (RQ 198057554 - CREA/PI)	Nº DO DESENHO: 01
DATA: 2026	FORMATO: A1	REV.: 00	PRANCHA Nº: ARQ.-05/09	