

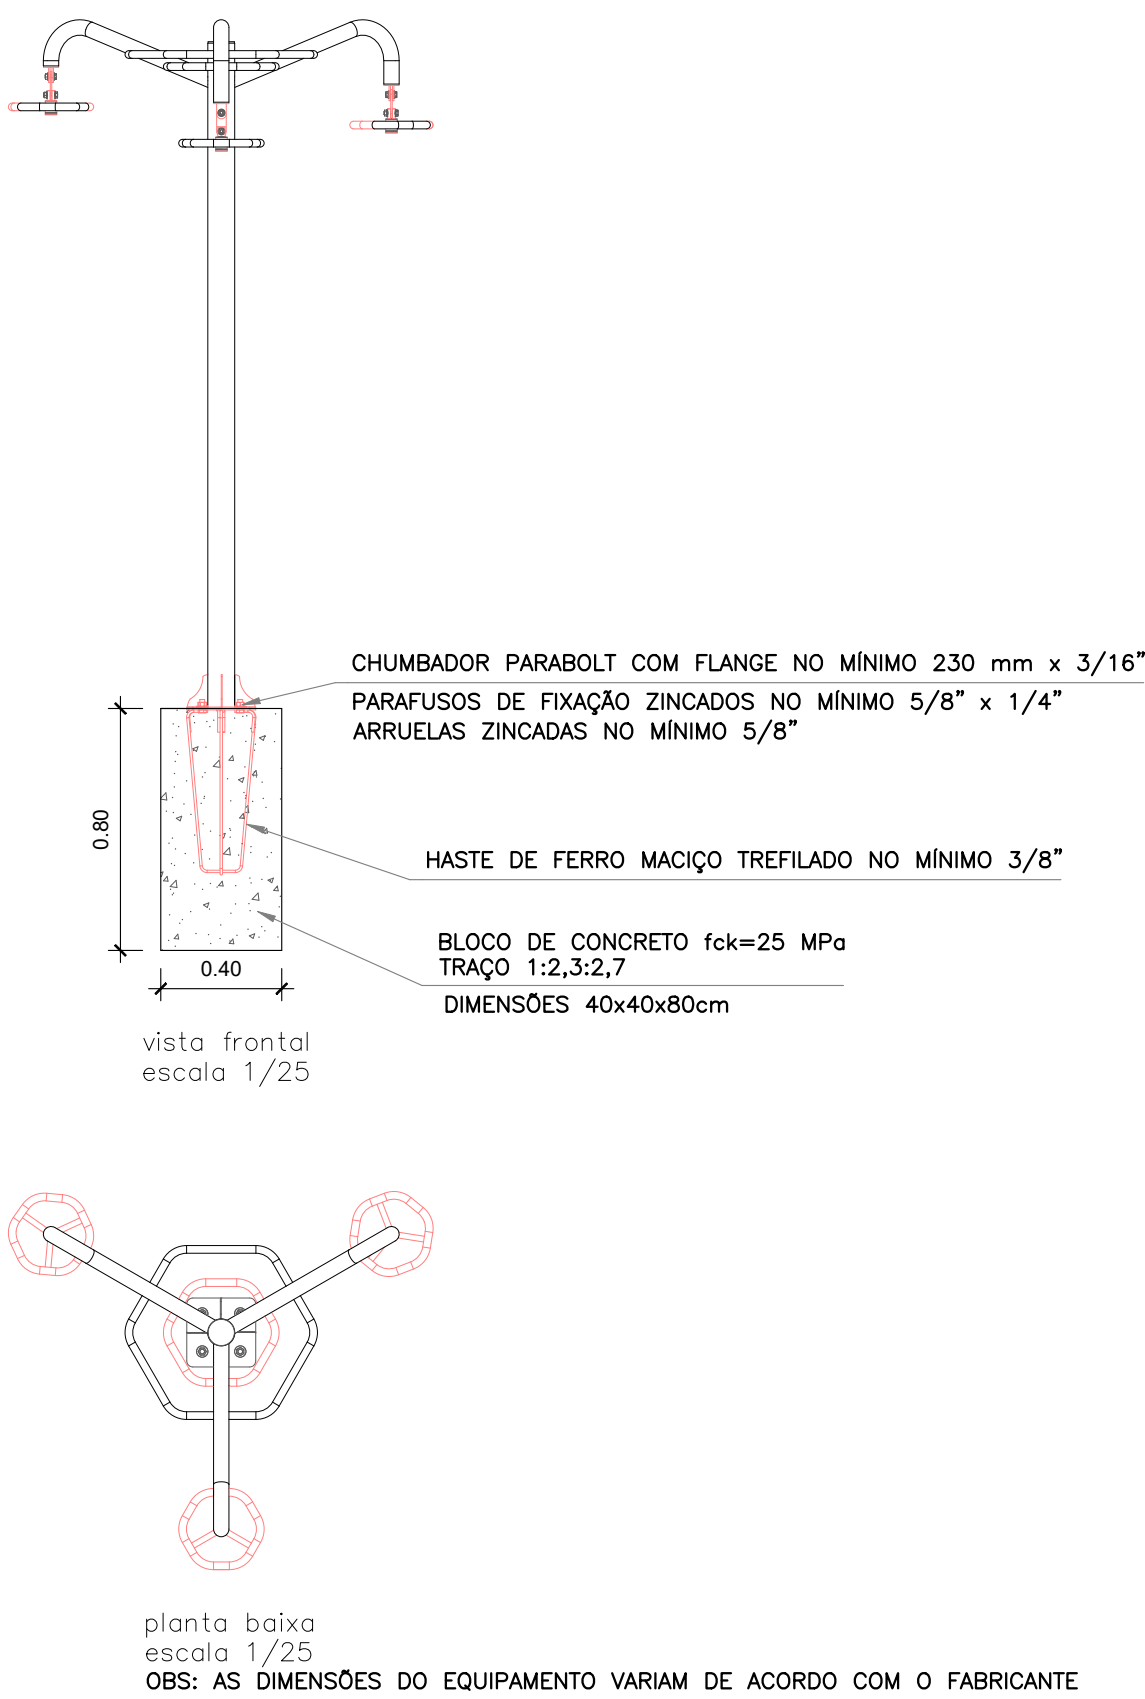



ALONGADOR 3 ALTURAS - 01 und.

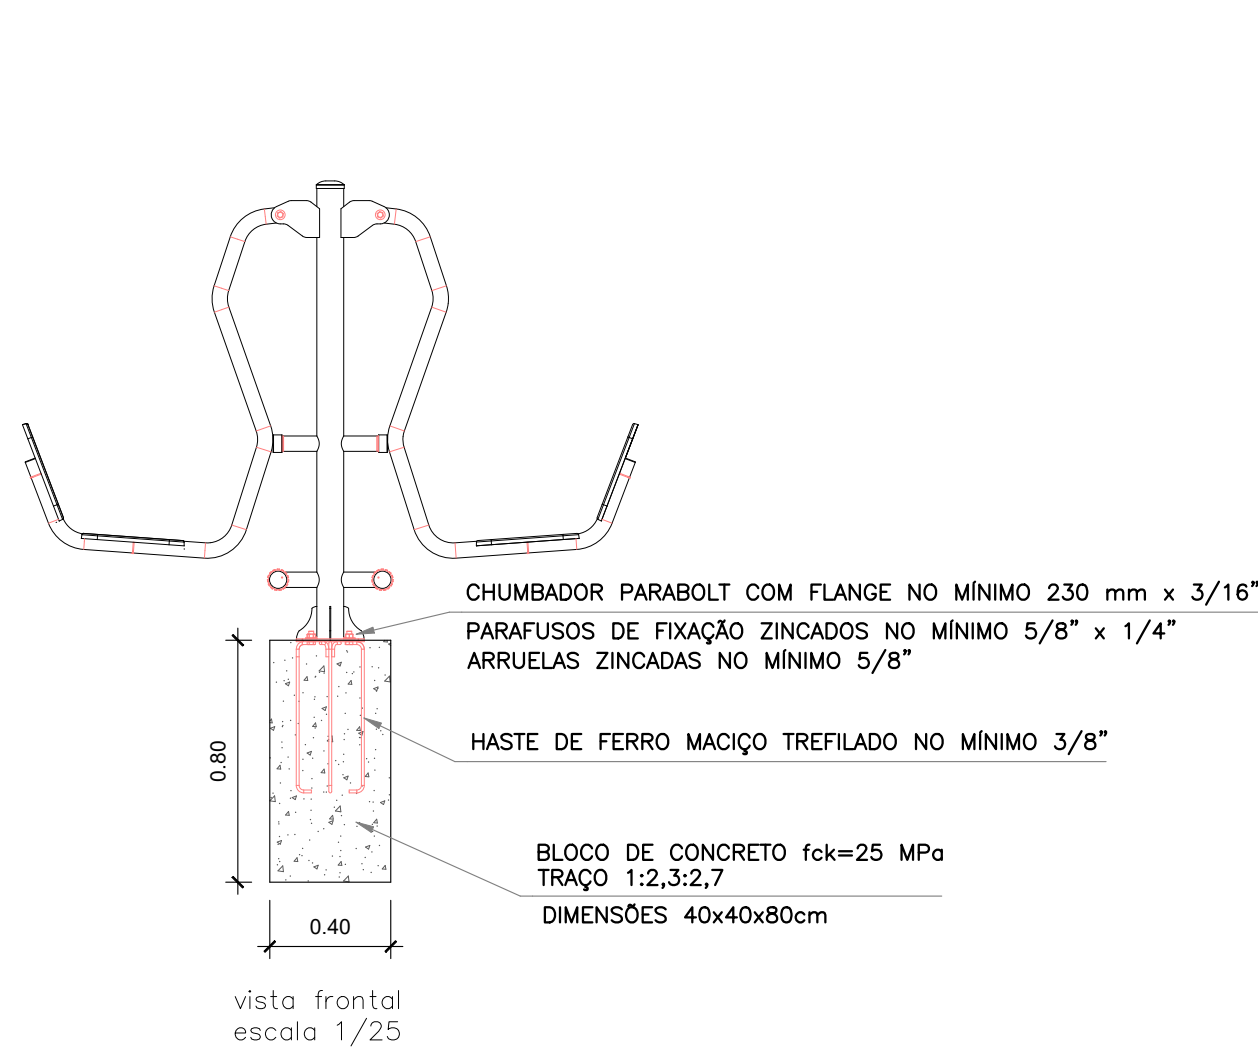

SIMULADOR DE CAVALGADA TRIPLO - 01 und.

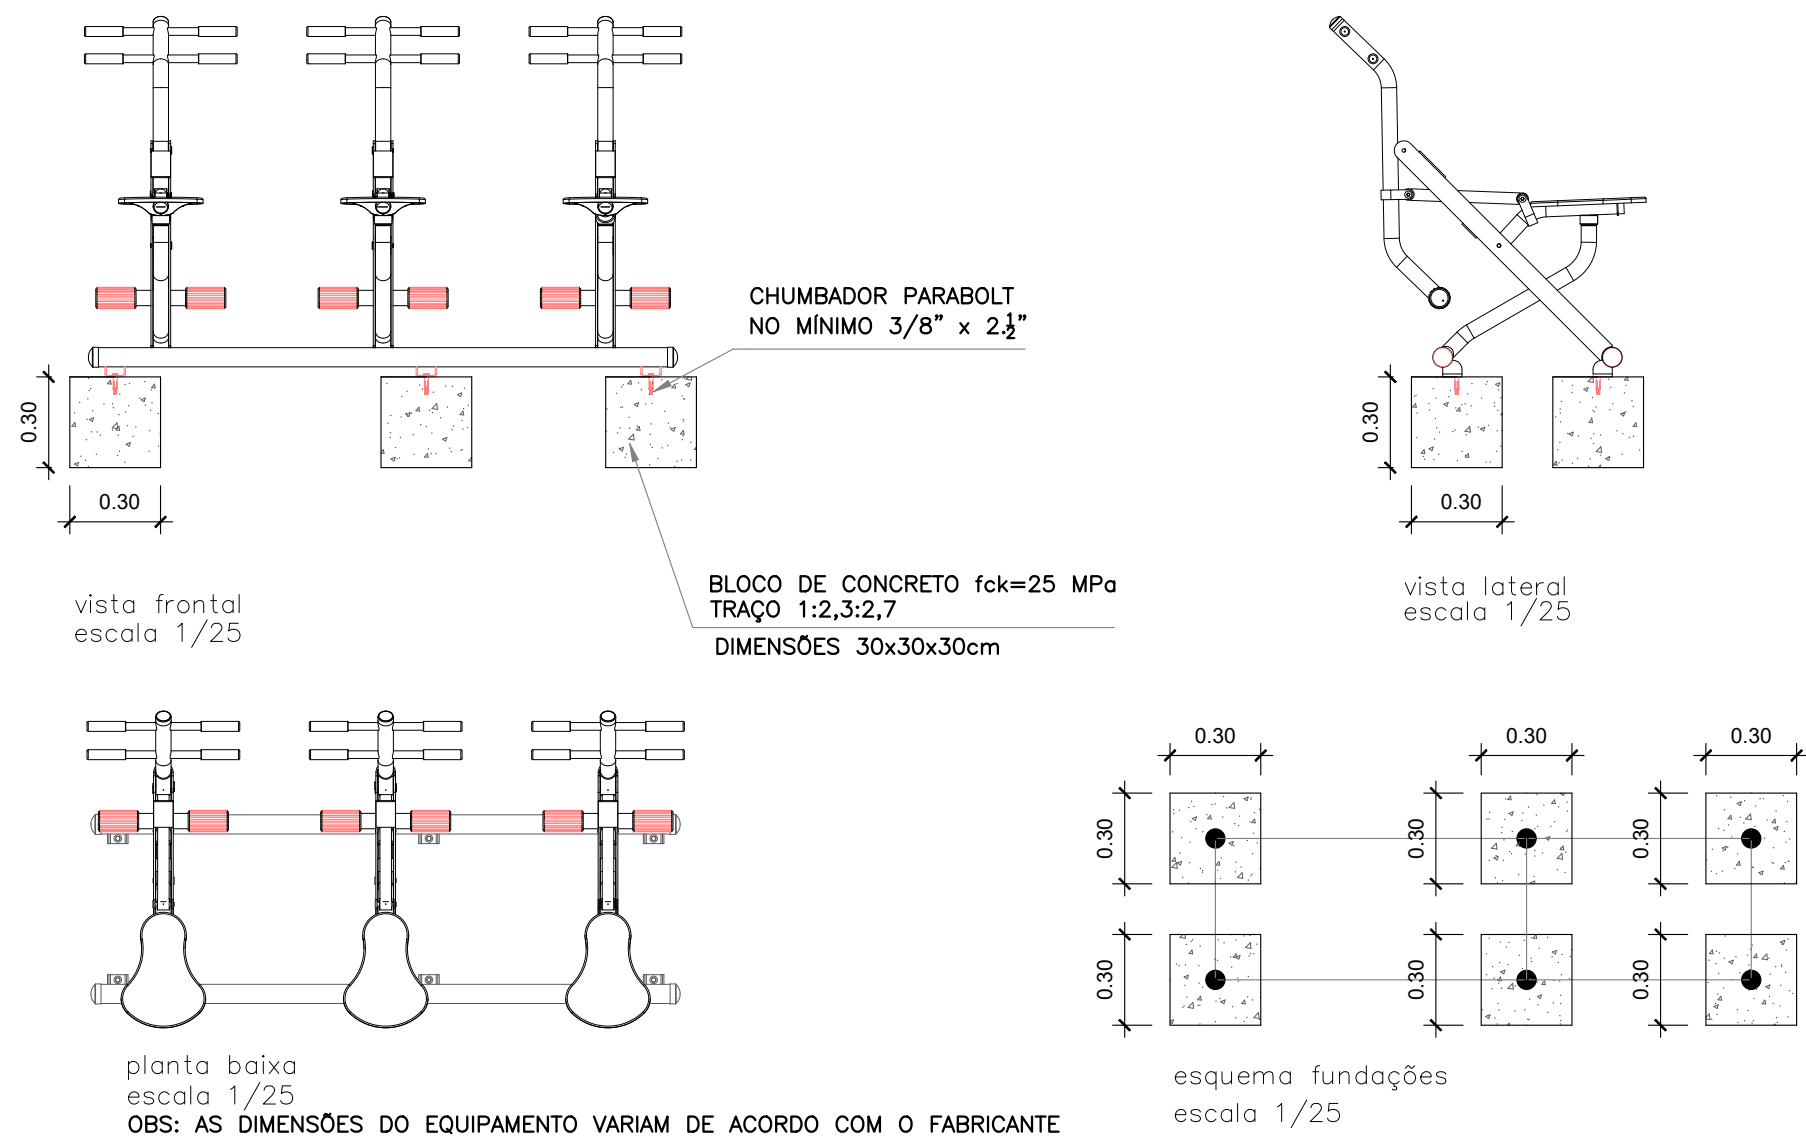

SIMULADOR DE CAMINHADA TRIPLO - 01 und.

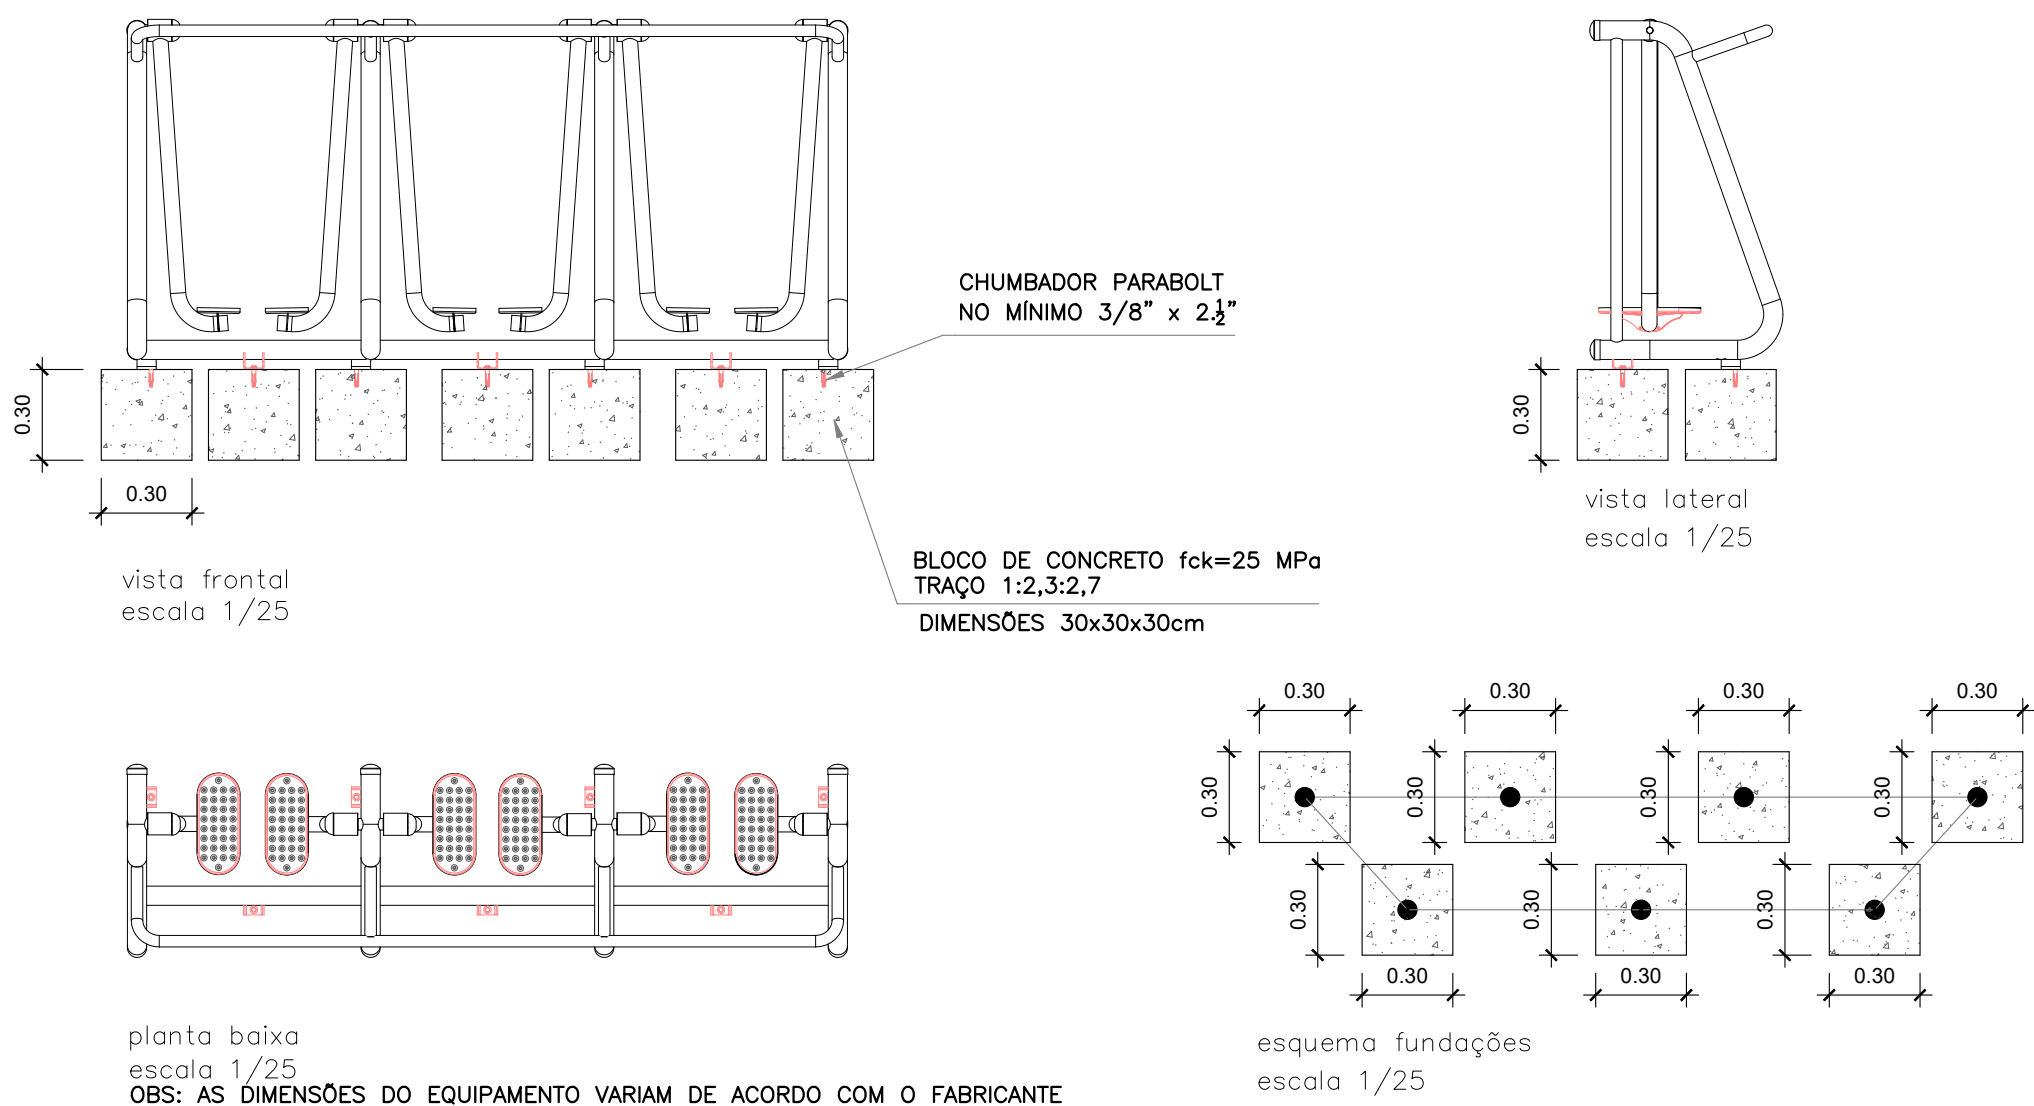

VERMELHA

CONSULTORIA

VERMELHA CONSULTORIA LTDA

CLIENTE:

PREFEITURA MUNICIPAL DE CURRALINHOS - PI

PROJETO:

CONSTRUÇÃO DE PRAÇA, NO MUNICIPIO DE CURRALINHOS/PI

CODIGO DO INSTRUMENTO Nº:

983736/2025

DESENHO:

ACADEMIA

DADOS DE CAMPO:

TOPÓGRAFO

DESENHO/ICAD:

ANA VIANA

PROJETISTA:

Alexsandro de Almeida Guimarães
Engenheiro Civil
RQ 198575554 - CREA/PI

Nº DO DESENHO:

01

LOCAL:

SEDE

PROPOSTA Nº:

056430/2025

ESCALA:

INDICADA

DATA:

2026

FORMATO:

A1

REV.:

00

PRANCHA Nº:

ARQ.-08/09