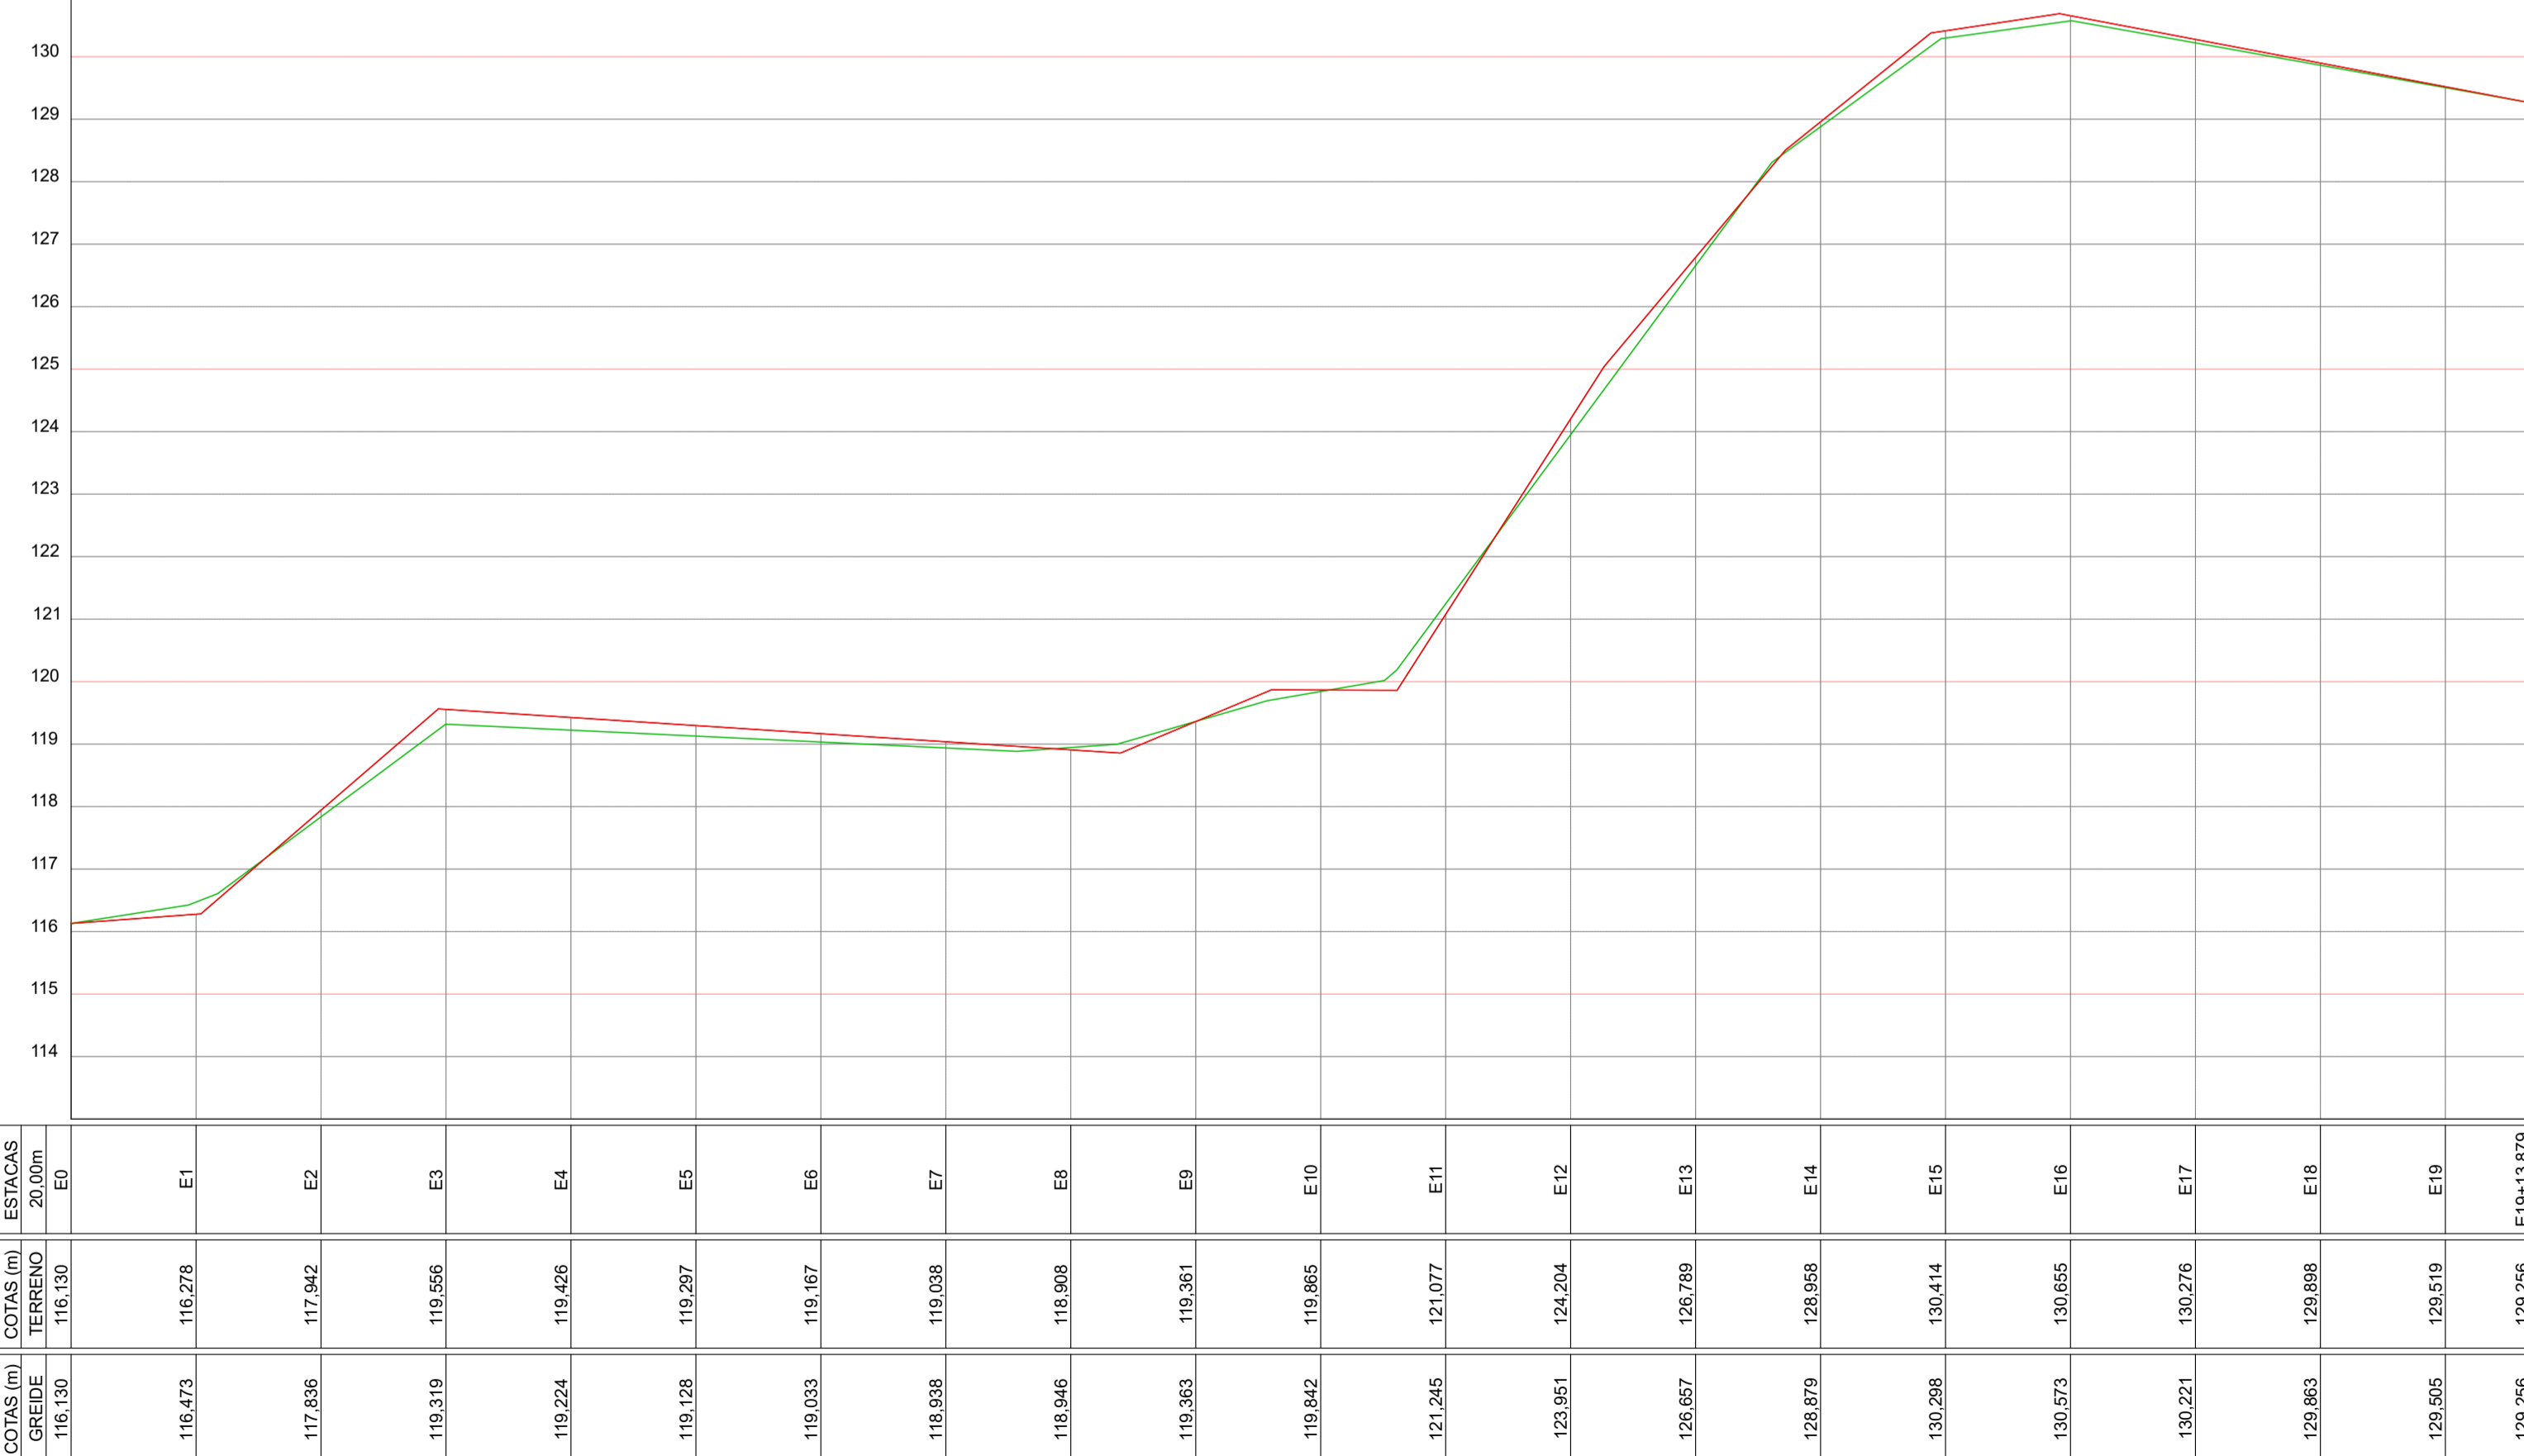


**LEGENDA**

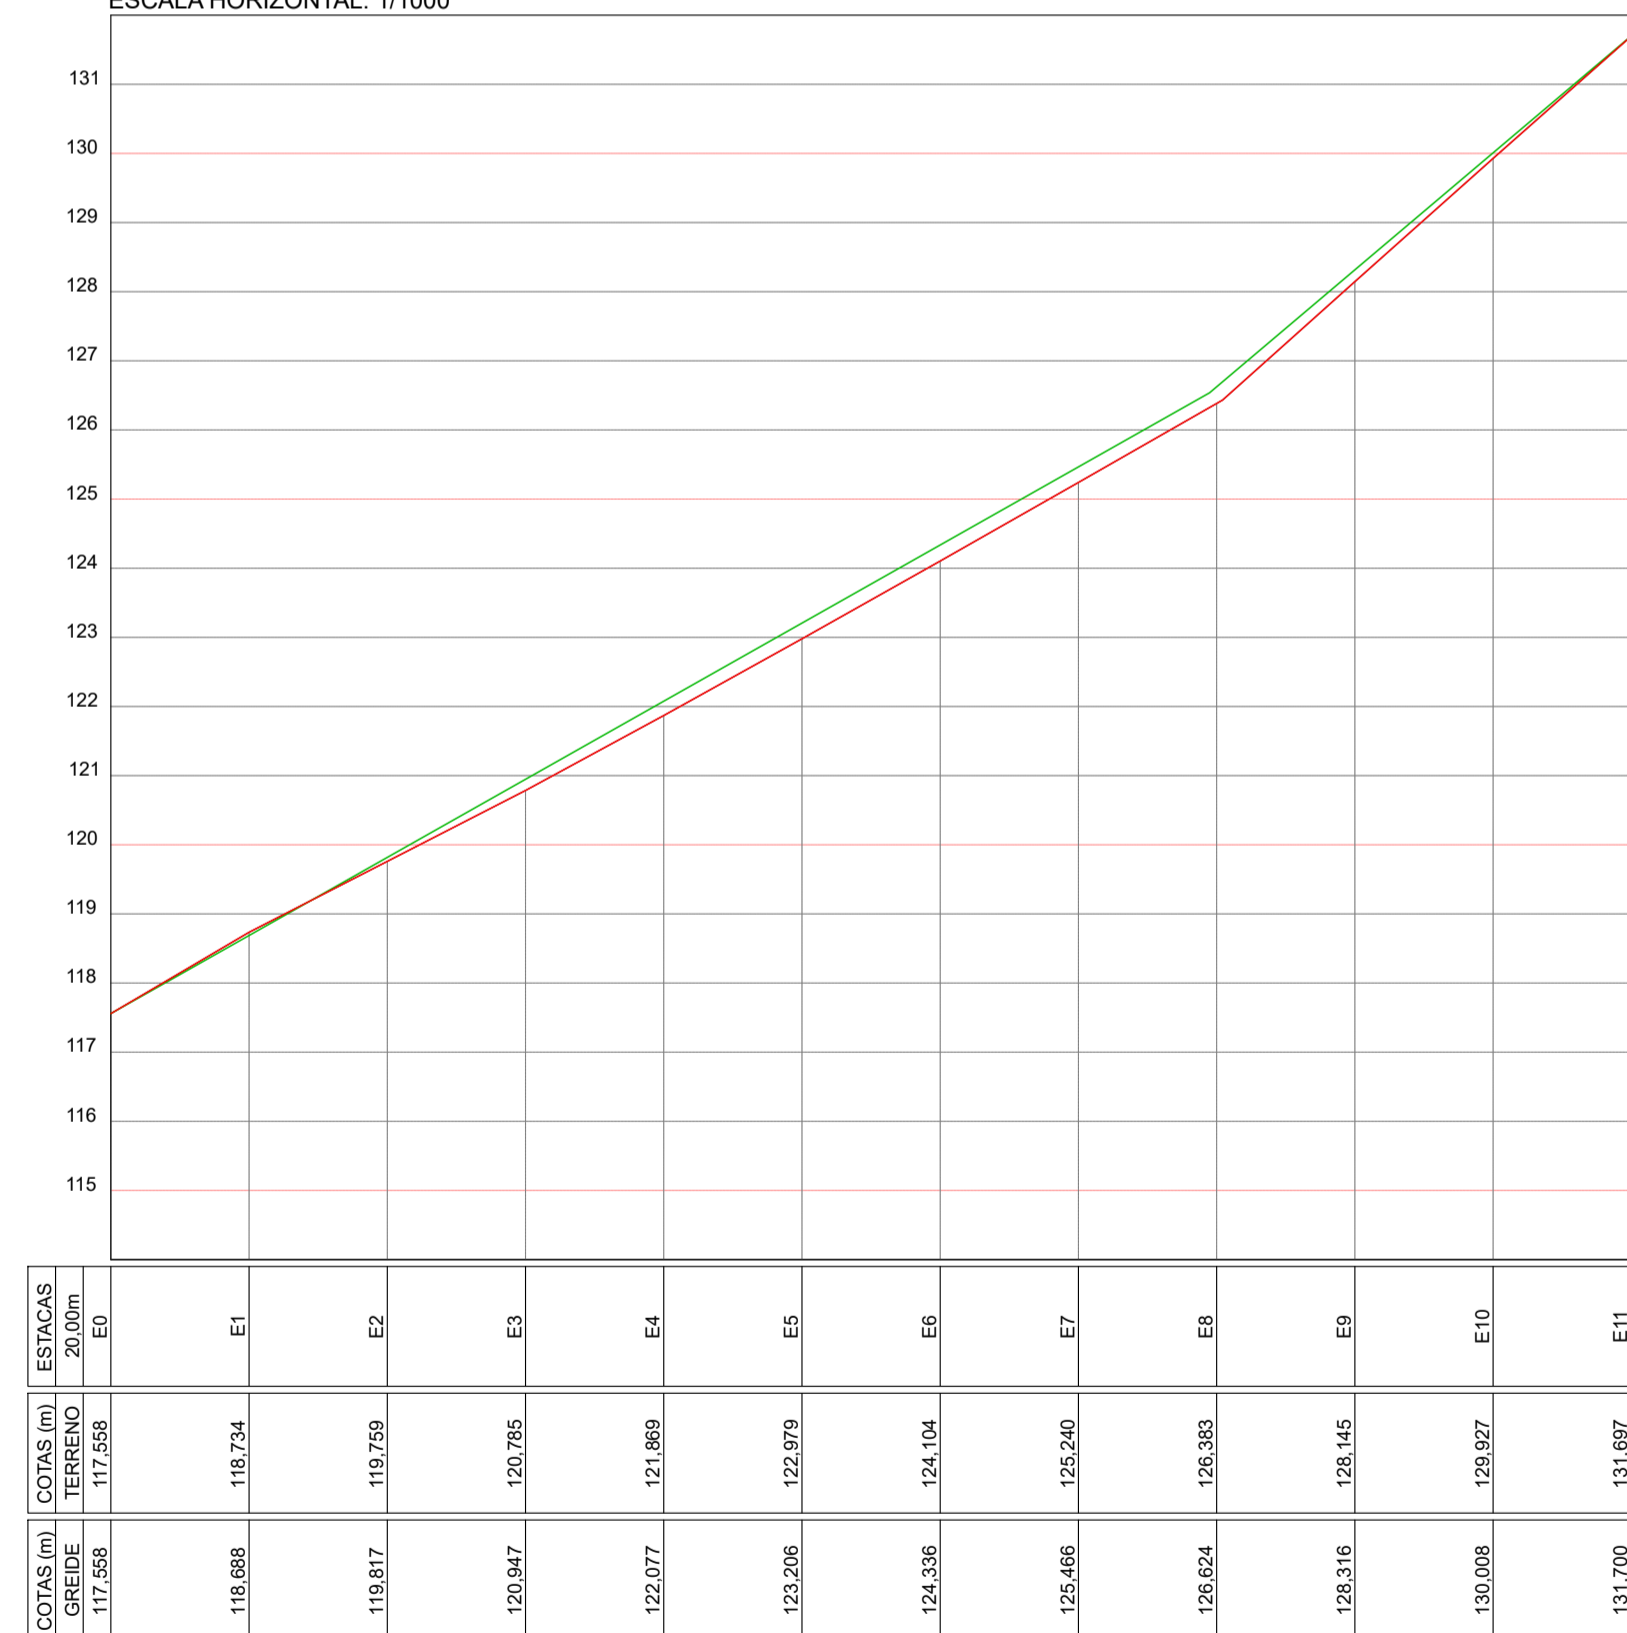

**QUADRO RESUMO DA PAVIMENTAÇÃO**

LOC. BENÇÃO DE DEUS					
Nº	VIAS A SEREM PAVIMENTADAS	ESTACAS	DIMENSÕES (m)	COORDENADAS UTM	
				INÍCIO	FINAL
01	RUA PROJETADA	INICIO: E0 FINAL: E35+4,342	EXTENSÃO= 704,34 LARGURA: 6,00	E= 733932,25 N= 9382870,17	E= 734634,88 N= 9382914,82
LOC. TROMBETA					
Nº	VIAS A SEREM PAVIMENTADAS	ESTACAS	DIMENSÕES (m)	COORDENADAS UTM	
				INÍCIO	FINAL
01	RUA PROJETADA 1	INICIO: E0 FINAL: E19+13,87	EXTENSÃO= 393,87 LARGURA: 6,00	E= 736673,94 N= 9384649,52	E= 736319,20 N= 9384478,46
02	RUA PROJETADA 2	INICIO: E0 FINAL: E11+3,36	EXTENSÃO= 223,36 LARGURA: 6,00	E= 736635,07 N= 9384632,56	E= 736423,88 N= 9384659,01
LOC. OLHO D'ÁGUA DE DENTRO					
Nº	VIAS A SEREM PAVIMENTADAS	ESTACAS	DIMENSÕES (m)	COORDENADAS UTM	
				INÍCIO	FINAL
05	RUA PROJETADA 1 - TRECHO 01	INICIO: E0 FINAL: E10+2,870	EXTENSÃO= 202,87 LARGURA: 6,00	E= 733896,71 N= 9380225,79	E= 733896,49 N= 9380031,97

**PERFIL LONGITUDINAL**  
RUA PROJETADA 1 - LOC. TROMBETA  
ESCALA VERTICAL: 1/100  
ESCALA HORIZONTAL: 1/1000



**PERFIL LONGITUDINAL**  
RUA PROJETADA 2 - LOC. TROMBETA  
ESCALA VERTICAL: 1/100  
ESCALA HORIZONTAL: 1/1000



**QUADRO RESUMO DE PLACAS**

PLACA	NÚMERO	DIMENSÃO (cm)	QUANT.
	R-1	L=25cm	04
	R-19	Ø=50cm	07

**VERMELHA CONSULTORIA LTDA**

CLIENTE:	PREFEITURA MUNICIPAL DE CURRALINHOS - PI		
PROJETO:	PAVIMENTAÇÃO DE ESTRADAS VICINAIS	LOCALIDADE:	INDICADAS
CONVÊNIO Nº:	981355/2025 - MINISTÉRIO DA INTEGRAÇÃO E DO DESENVOLVIMENTO REGIONAL / P. M. DE CURRALINHOS (PI)	ART:	=
DESENHO:	PROJETO GEOMÉTRICO, PLANTA BAIXA E PERFIL LONGITUDINAL	ESCALA:	1/1000
PROJETISTA:	<i>Larissa de Carvalho Almeida</i> Engenheira Civil RN: 1918912777 CREA-PI	DADOS DE CAMPO:	HELTON
DESENHO/CAD:	JANAIRY	DATA:	2025
FRANCHA Nº:	PG 02/04	REV.:	00
FORMATO:	A1	FLUXO DA ÁGUA:	