


QUADRO DE ÁREAS	
ÁREA CALÇADA - RESTAURAR E PINTAR	124,84m ²
ÁREA DO JOGO E CIRCULAÇÃO - RESTAURAR E PINTAR	578,70m ²
ÁREA DA ARQUIBANCADA - RESTAURAR E PINTAR	59,42m ²
ÁREA DE ESTACIONAMENTO - RESTAURAR E PINTAR	190,80m ²

- LEGENDA:
- GUARDA CORPO - RETIRAR E CONSTRUIR NOVO
 - ALAMBRADO - RETIRAR E CONSTRUIR NOVO - VER ALTURA NO PROJETO
 - PISO DIRECIONAL DE CONCRETO PINTADO NA COR AMARELA
 - PISO DE ALERTA DE CONCRETO PINTADO NA COR AMARELA

PLANTA BAIXA REFORMADA - QUADRA POLIESPORTIVA CARLOS DAS NEVES
Esc 1/75

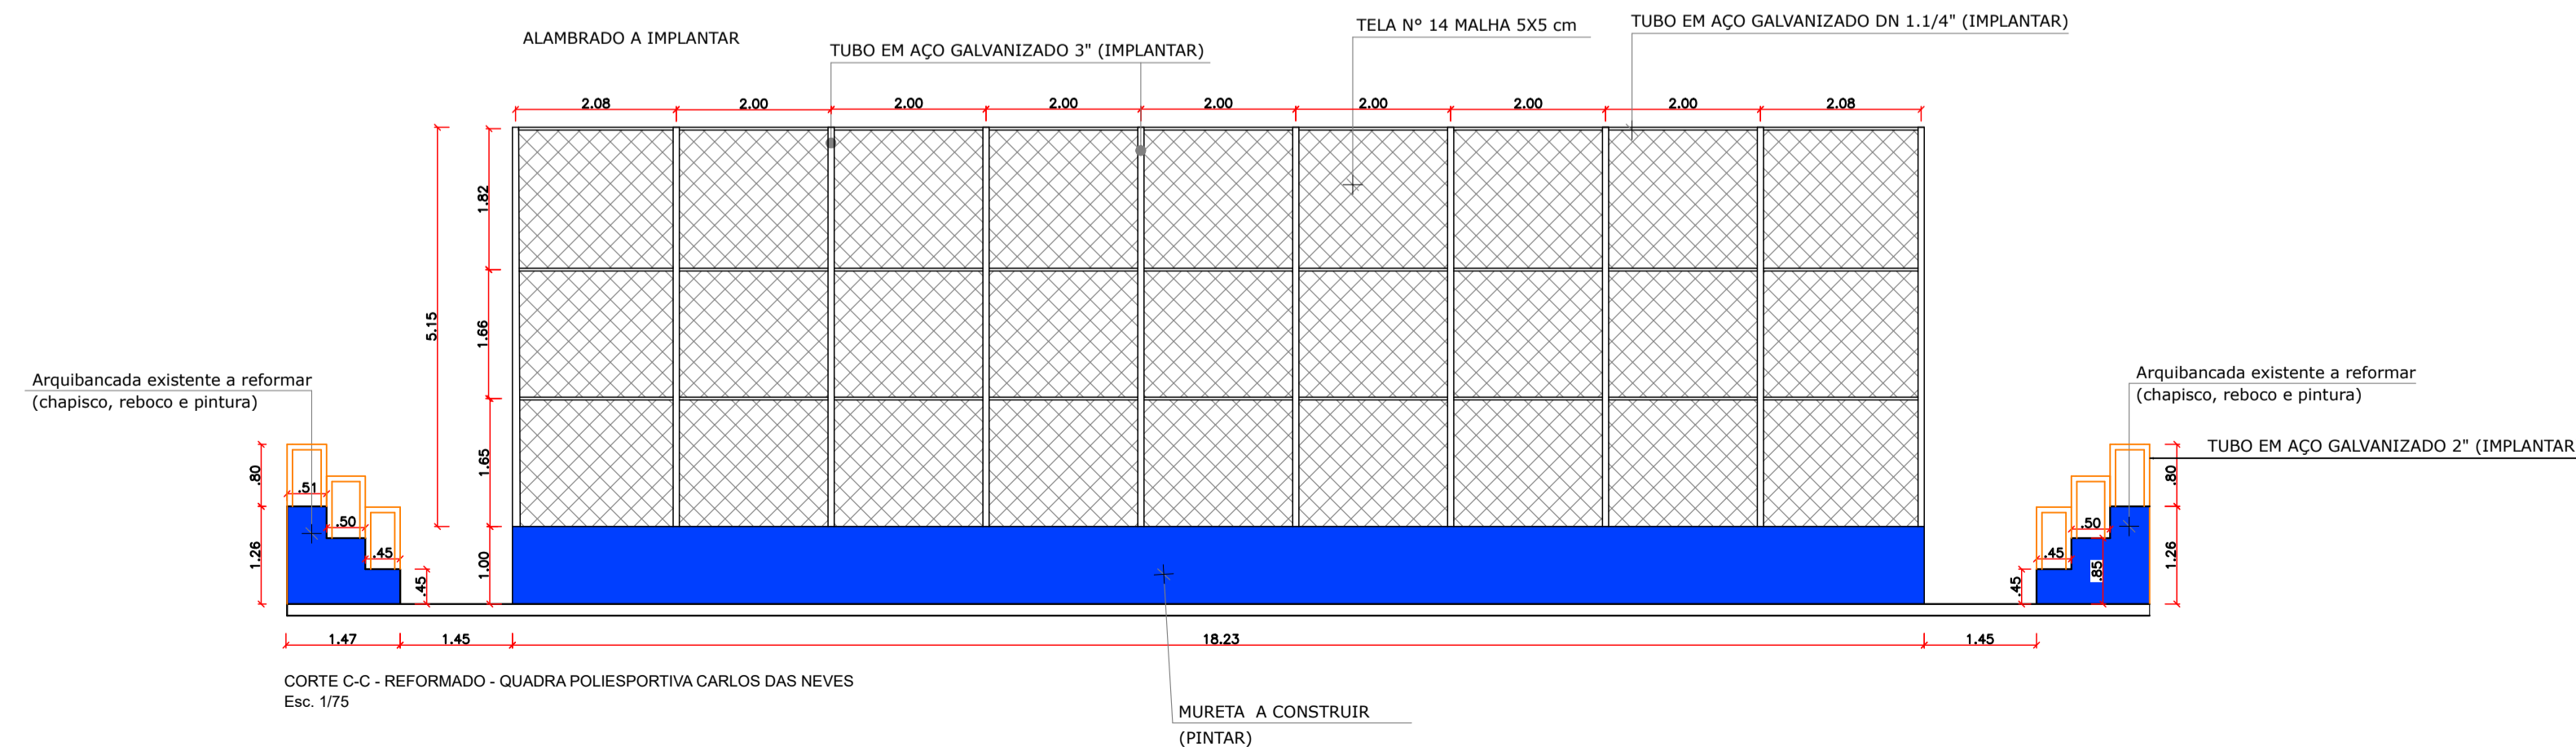

CORTE C-C - REFORMADO - QUADRA POLIESPORTIVA CARLOS DAS NEVES
Esc. 1/75

MURETA A CONSTRUIR (PINTAR)

VERMELHA CONSULTORIA **VERMELHA CONSULTORIA LTDA**

CLIENTE: PREFEITURA MUNICIPAL DE CURRALINHOS - PI
 PROJETO: REFORMA DE QUADRA POLIESPORTIVA LOCAL: ZONA URBANA
 CONTEÚDO Nº: MIN. ESPORTE 988243 / 2025 - P. M. DE CURRALINHOS- PI
 DESENHO: PLANTA BAIXA E CORTE - REFORMADOS ESCALA: INDICADA
 DADOS DE CAMPO: DESENHO/CAD: Elenir PROJETISTA: Estefane Oliveira Nunes Nº DO DESENHO: 01
 DATA: 2026 FORMATO: A1 REV.: 00 CREA Nº: 11756 RN 1916831346 PRANCHA Nº: ARQ.02/06