



PLANTA DE DETALHAMENTO DA QUADRA DE BASKETEBOL

ESCALA: 1/100

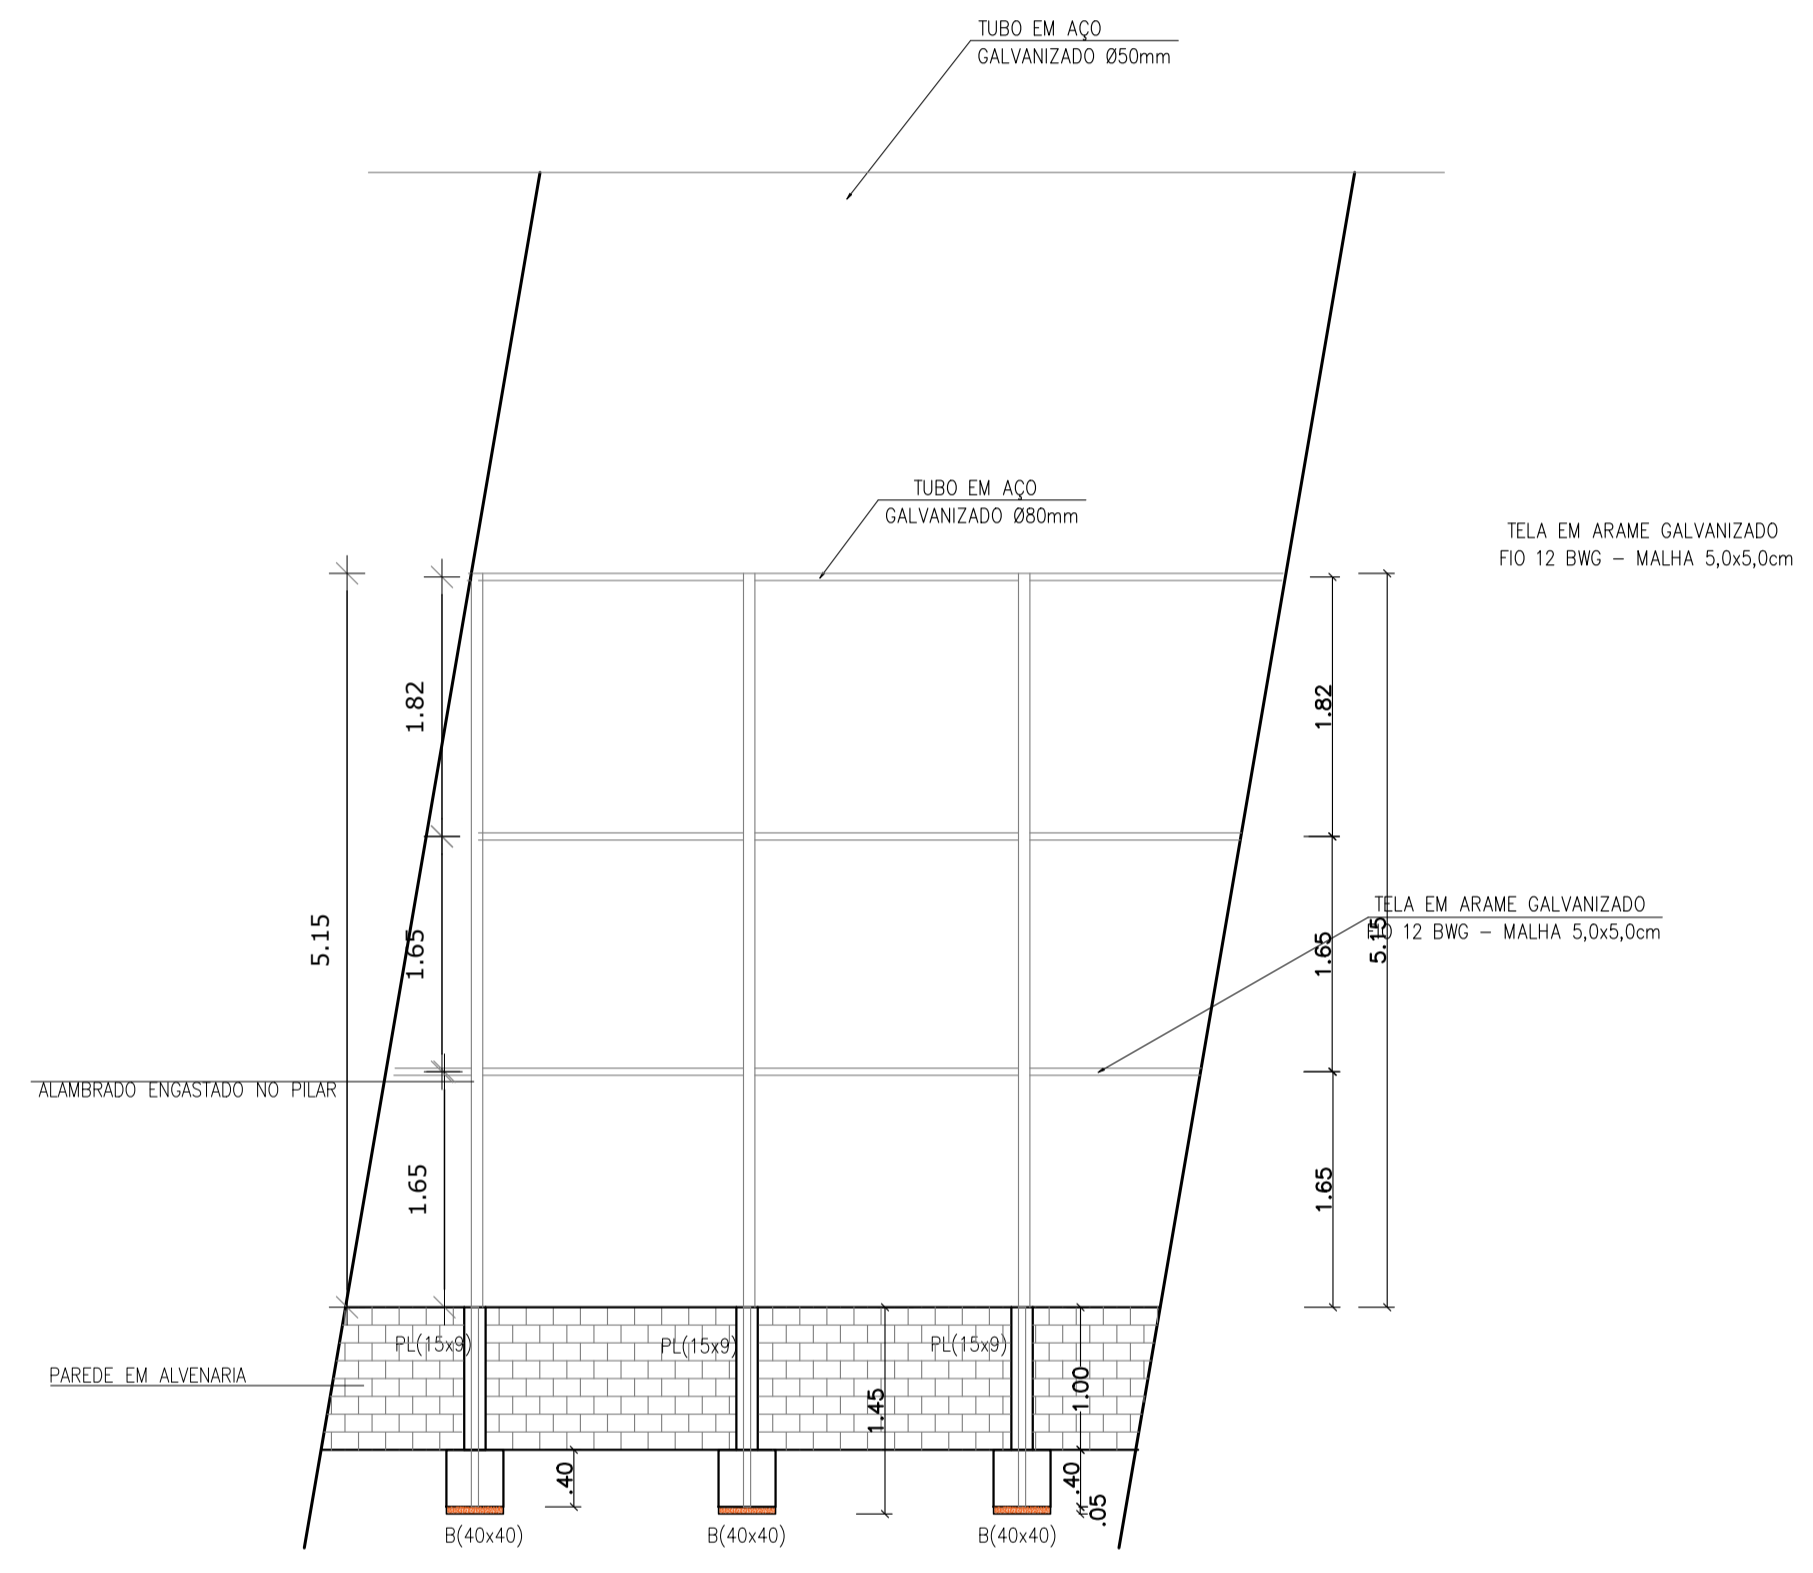


DETALHE ESCALA: 1/50

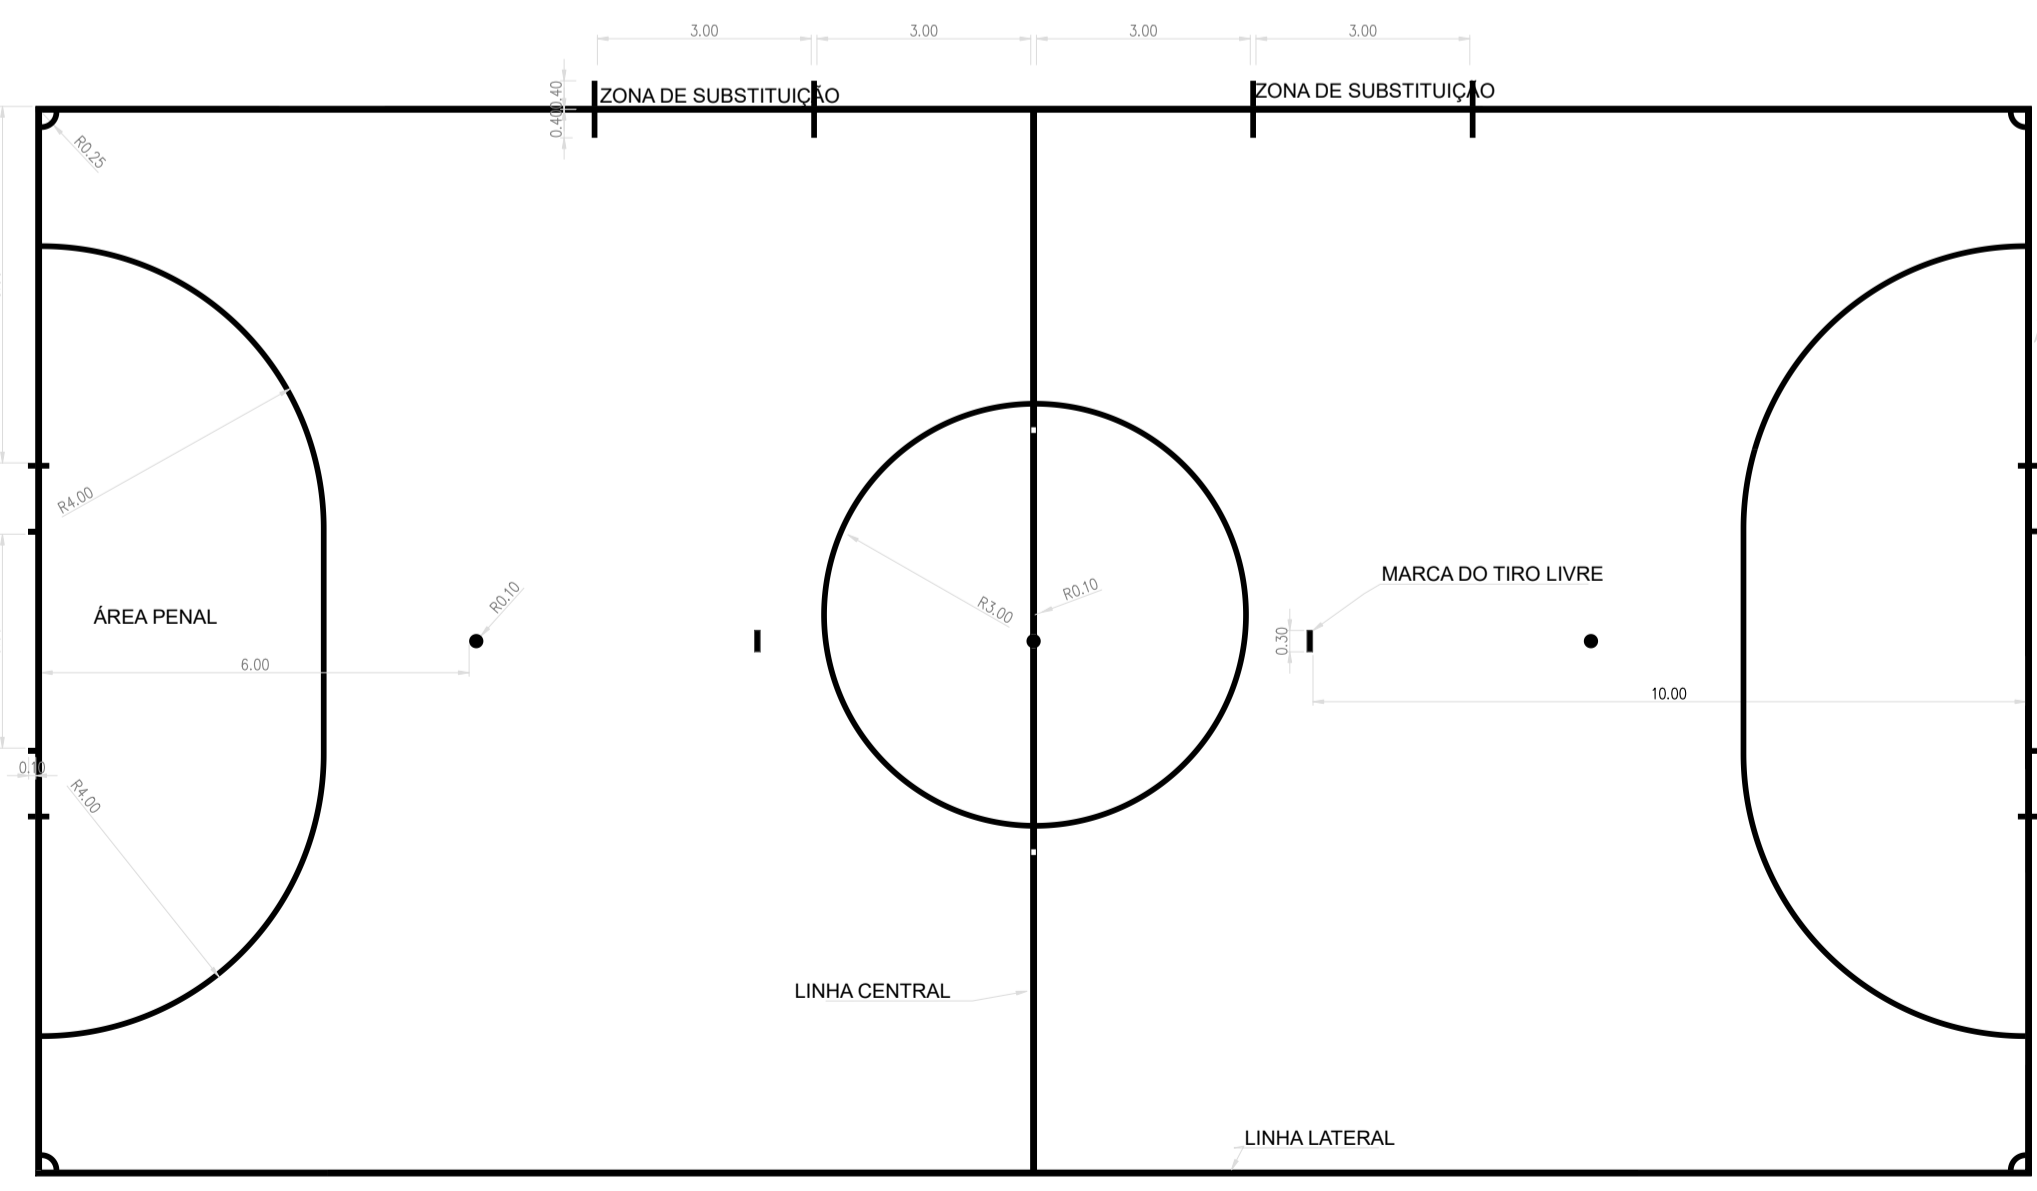

PLANTA DE DETALHAMENTO DA QUADRA DE FUTSAL

ESCALA: 1/100

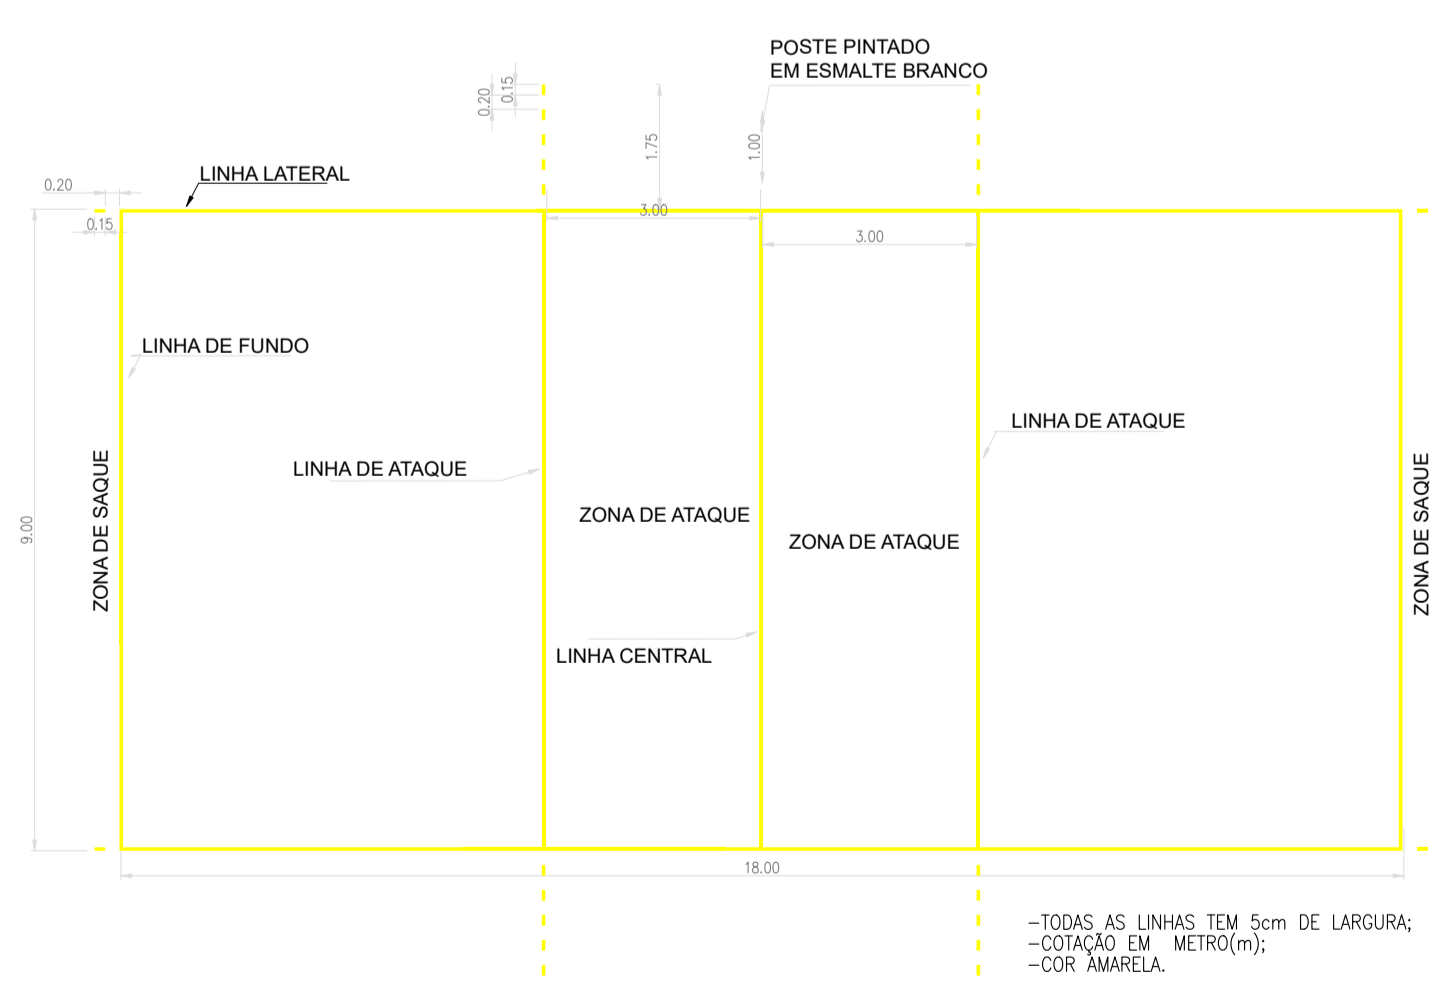

PLANTA DE DETALHAMENTO DA QUADRA DE VOLEIBOL

ESCALA: 1/100

| | | | |
|---|----------|---|------------|
| | | VERMELHA CONSULTORIA LTDA | |
| CLIENTE: PREFEITURA MUNICIPAL DE CURRALINHOS - PI | | LOCAL: ZONA URBANA | |
| PROJETO: REFORMA DE QUADRA POLIESPORTIVA | | MIN. ESPORTE 988243 / 2025 - P. M. DE CURRALINHOS- PI | |
| CONTEÚDO Nº: | | ESCALA: INDICADA | |
| DESENHO: | | Nº DO DESENHO: 01 | |
| DADOS DE CAMPO: | | PRANCHA Nº: ARQ.03/06 | |
| PREFEITURA | Elenir | PROJETA: Estefane Oliveira Nunes Engenheira Civil CREA PI 17756 RN 1916831346 | DATA: 2026 |
| FORMATO: A1 | REV.: 00 | DATA: 2026 | DATA: 2026 |