


LOCAÇÃO DOS BLOCOS E PILARETES
ESC. 1/75

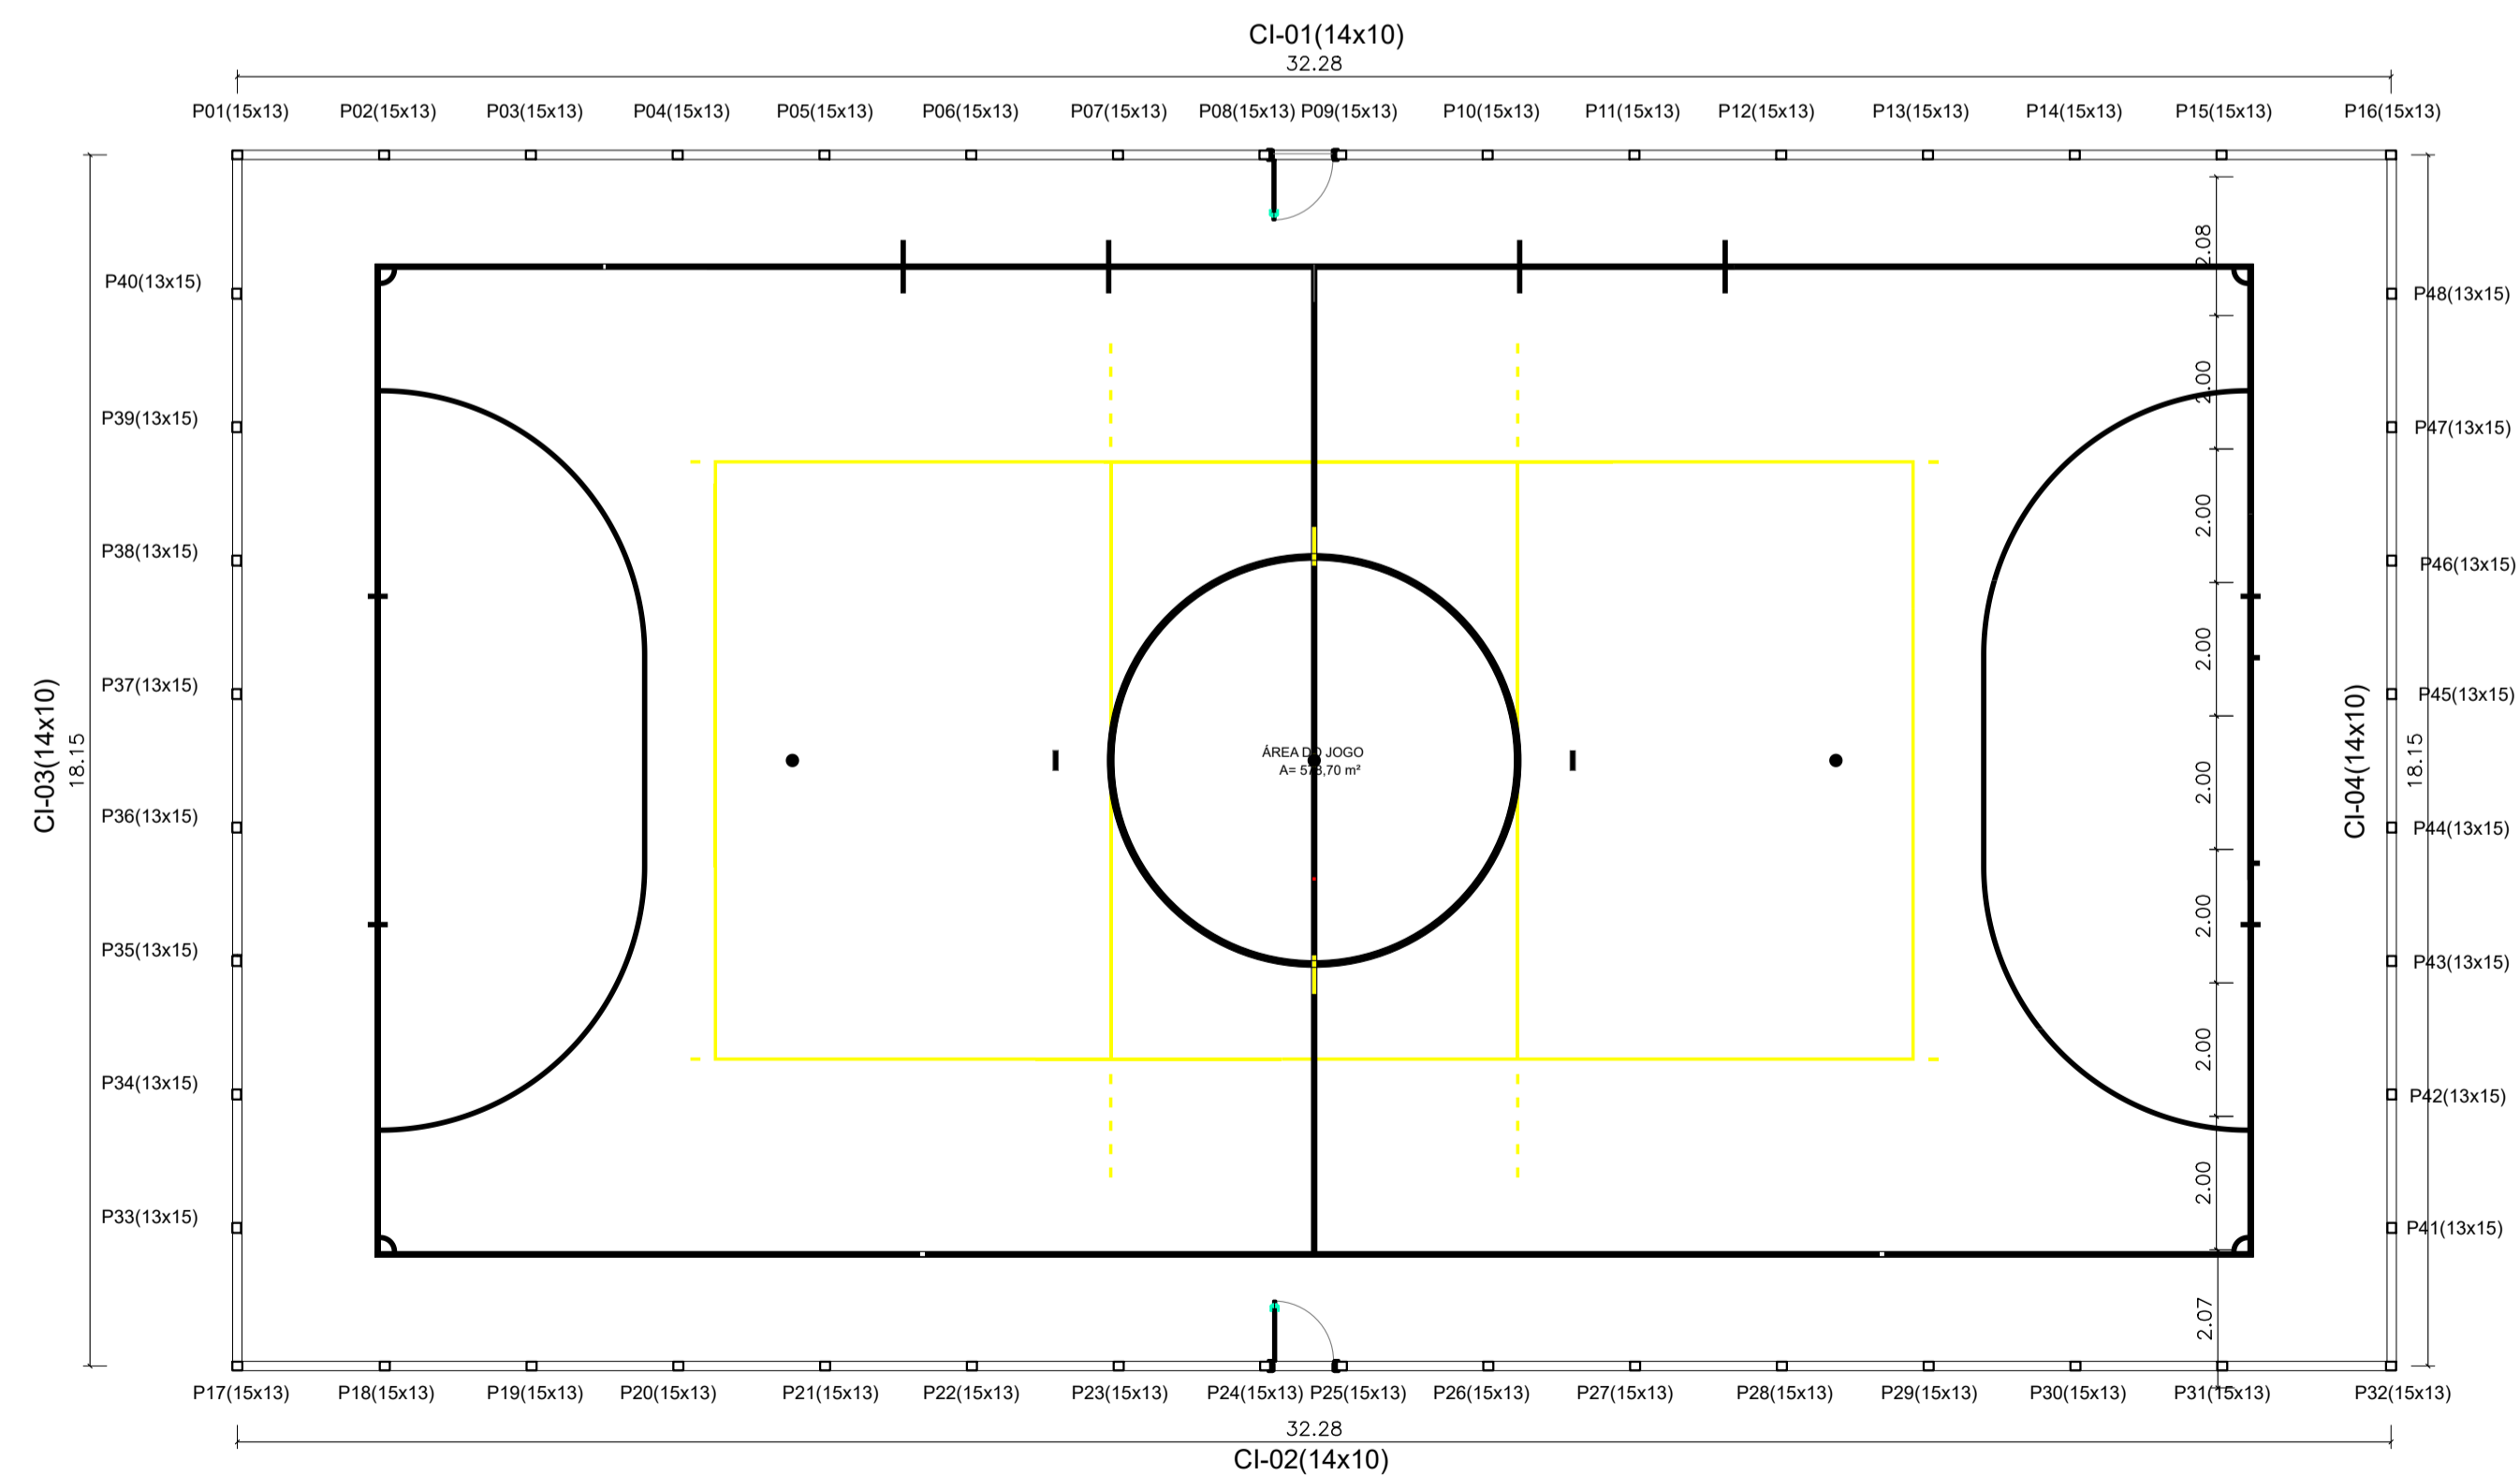

LOCAÇÃO DE CINTAS INFERIORES
ESC. 1/75

CLIENTE: PREFEITURA MUNICIPAL DE CURRALINHOS - PI		LOCAL: ZONA URBANA	
PROJETO: REFORMA DE QUADRA POLIESPORTIVA		ESCALA: INDICADA	
CONTEÚDO Nº: MIN. ESPORTE 988243 / 2025 - P. M. DE CURRALINHOS- PI		Nº DO DESENHO: 01	
DESENHO: ESTRUTURAL DA MURETA		PRANCHA Nº: ARQ.05/06	
DADOS DE CAMPO: PREFEITURA	DESENHO/CAD: Elenir	PROJETISTA: Estefane Oliveira Nunes Engenheira Civil CREA Nº 11756 RN 1916831346	
DATA: 2026	FORMATO: A1	REV.: 00	