



PERFIL LONGITUDINAL
TRECHO 1 - LOC. BOM PRINCIPIO (E0 ATE E30)
ESCALA VERTICAL: 1/100
ESCALA HORIZONTAL: 1/1000

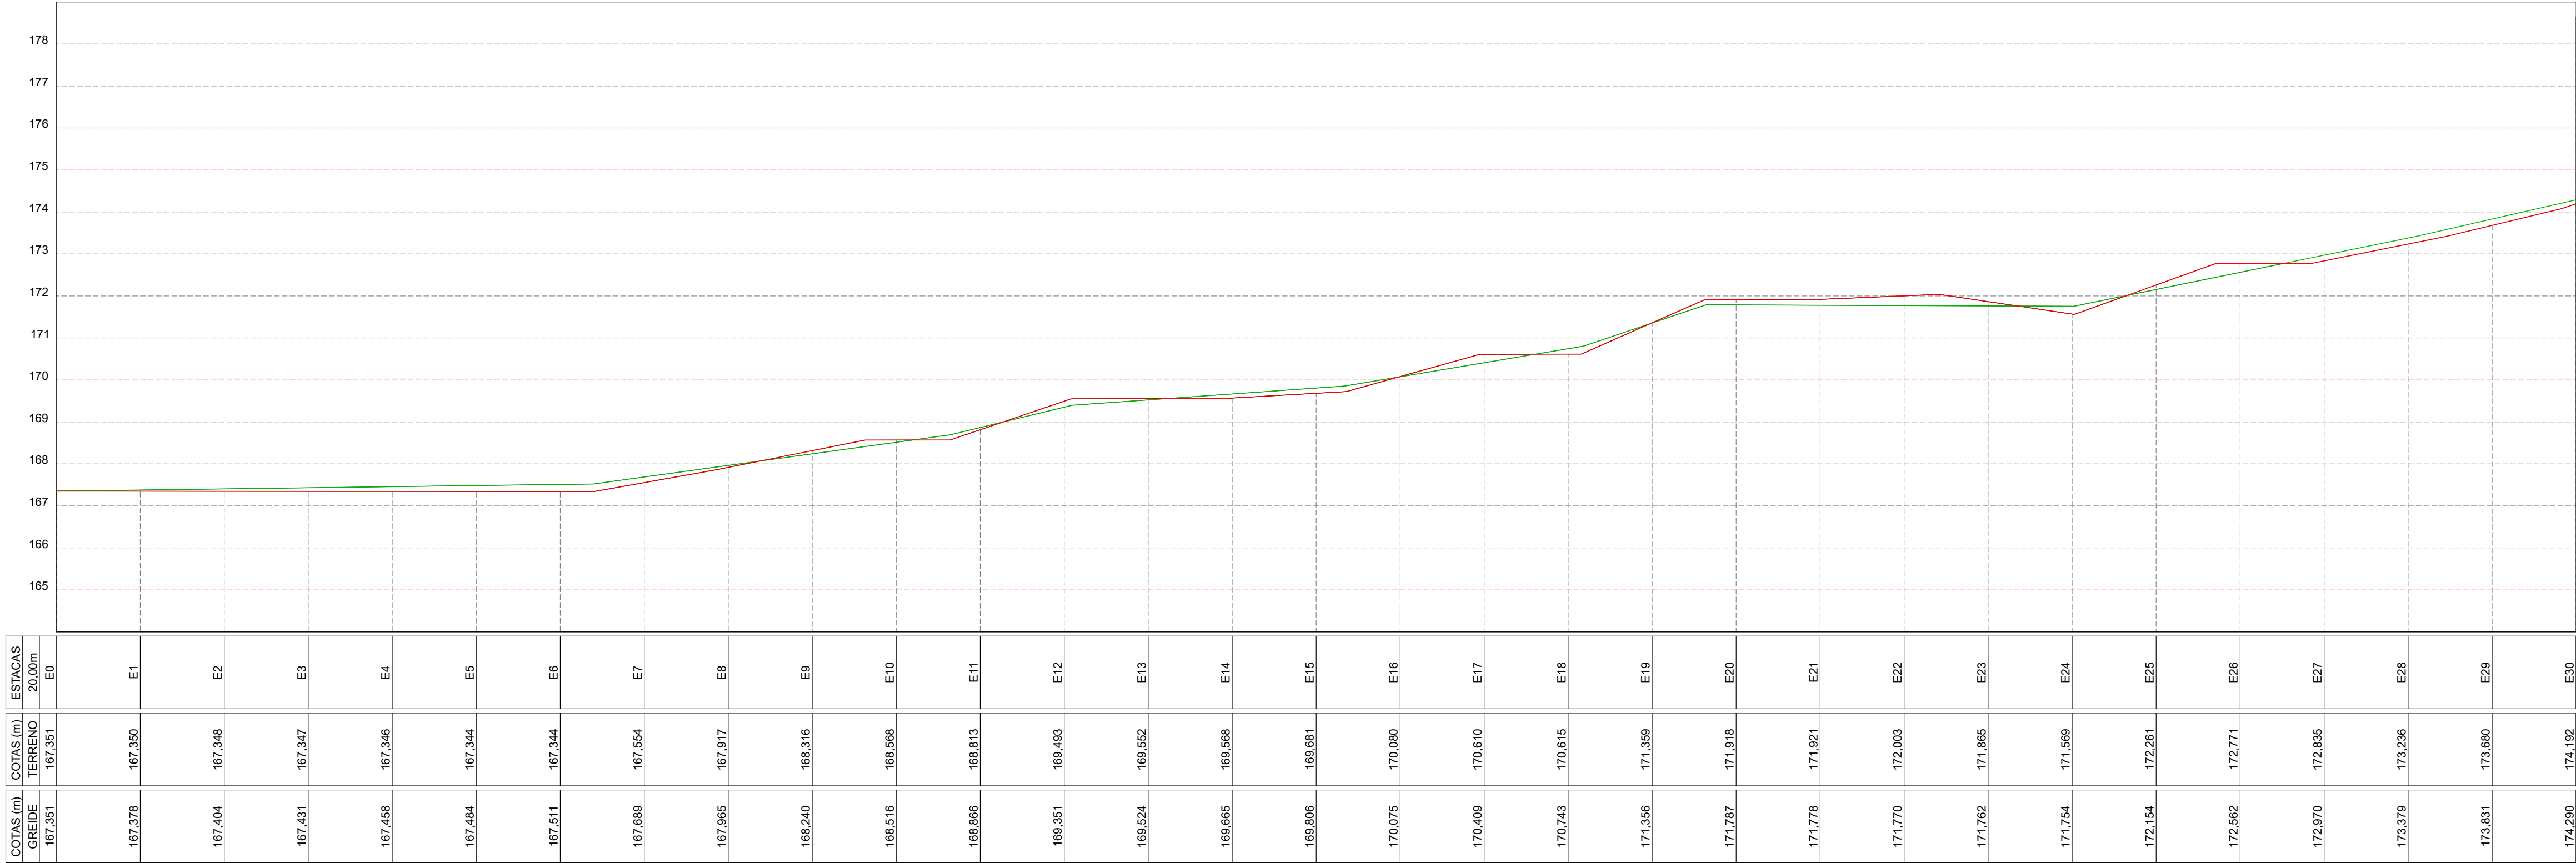

PERFIL LONGITUDINAL
TRECHO 1 - LOC. BOM PRINCIPIO(E30 ATE E39+12,34)
ESCALA VERTICAL: 1/100
ESCALA HORIZONTAL: 1/1000

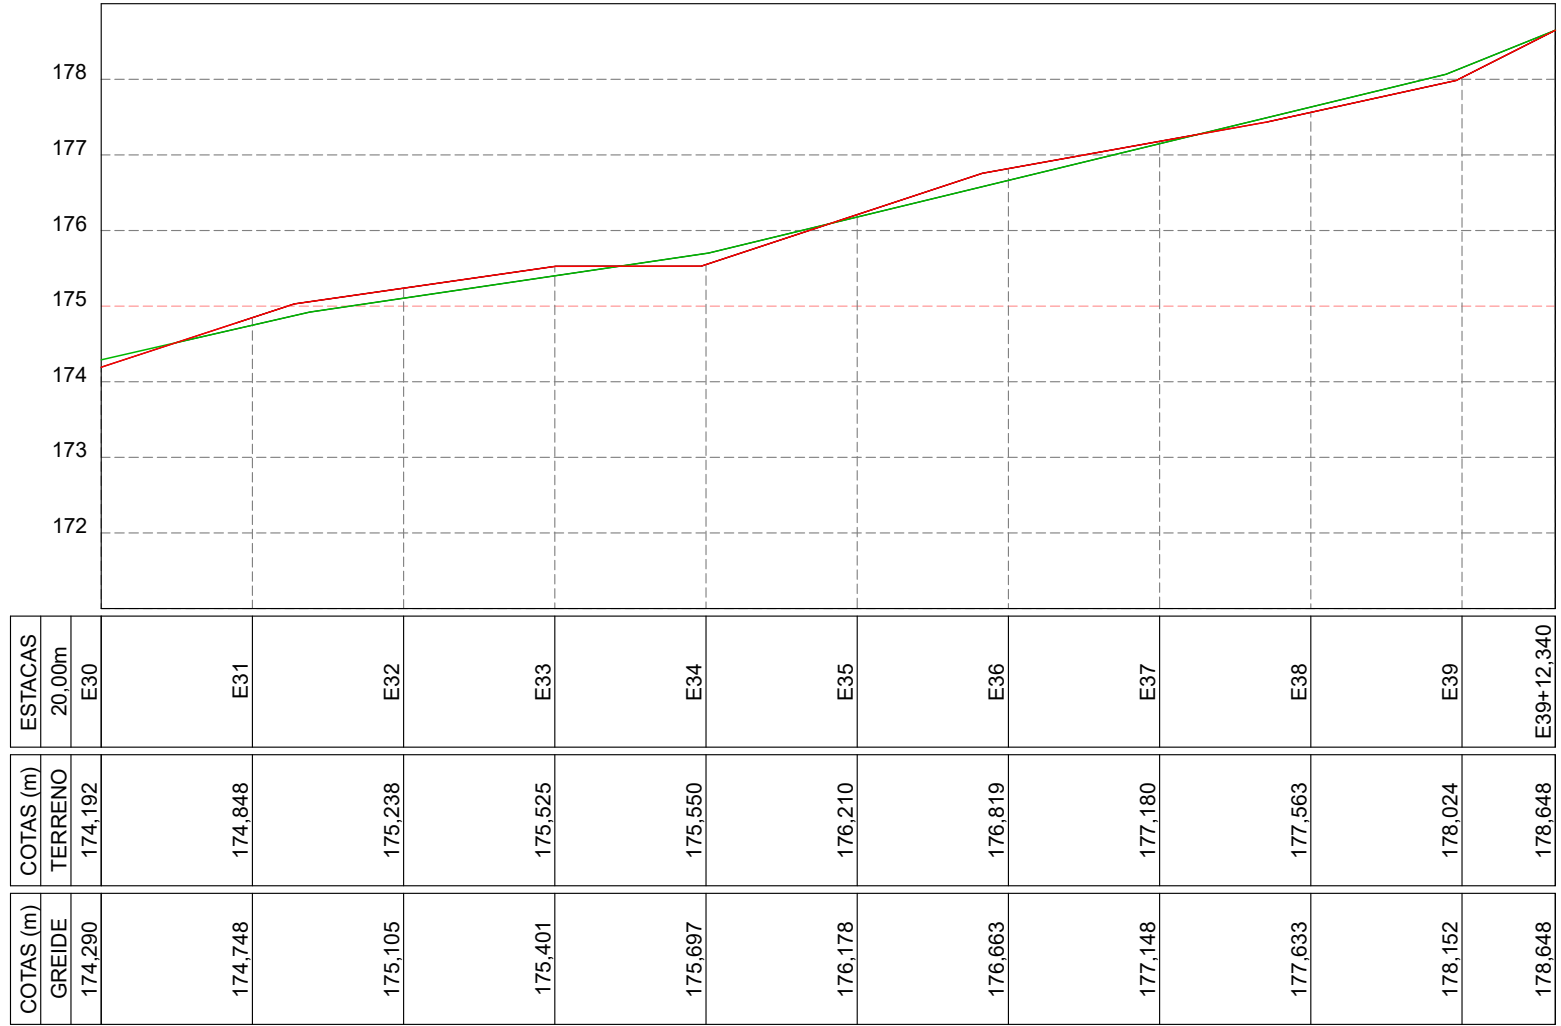

VERMELHA CONSULTORIA

VERMELHA CONSULTORIA LTDA

CLIENTE: PREFEITURA MUNICIPAL DE CURRALINHOS (PI)

PROJETO BÁSICO: PAVIMENTAÇÃO DE ESTRADAS VICINAIS

CONVÊNIO Nº: 981350/2025 - MINISTÉRIO DA INTEGRAÇÃO E DO DESENVOLVIMENTO REGIONAL / P. M. DE CURRALINHOS (PI)

DESENHO: PROJETO GEOMETRICO: PERFIL LONGITUDINAL

PROJETISTA: Larissa de Carvalho Almeida
Engenheira Civil
RN: 1918912777 CREA-PI

DADOS DE CAMPO: HELTON

DATA: 2026

REV.: 00

DESENHO/CAD: JANAIRY

FORMATO: A1

PRANCHA Nº: PG 02/02