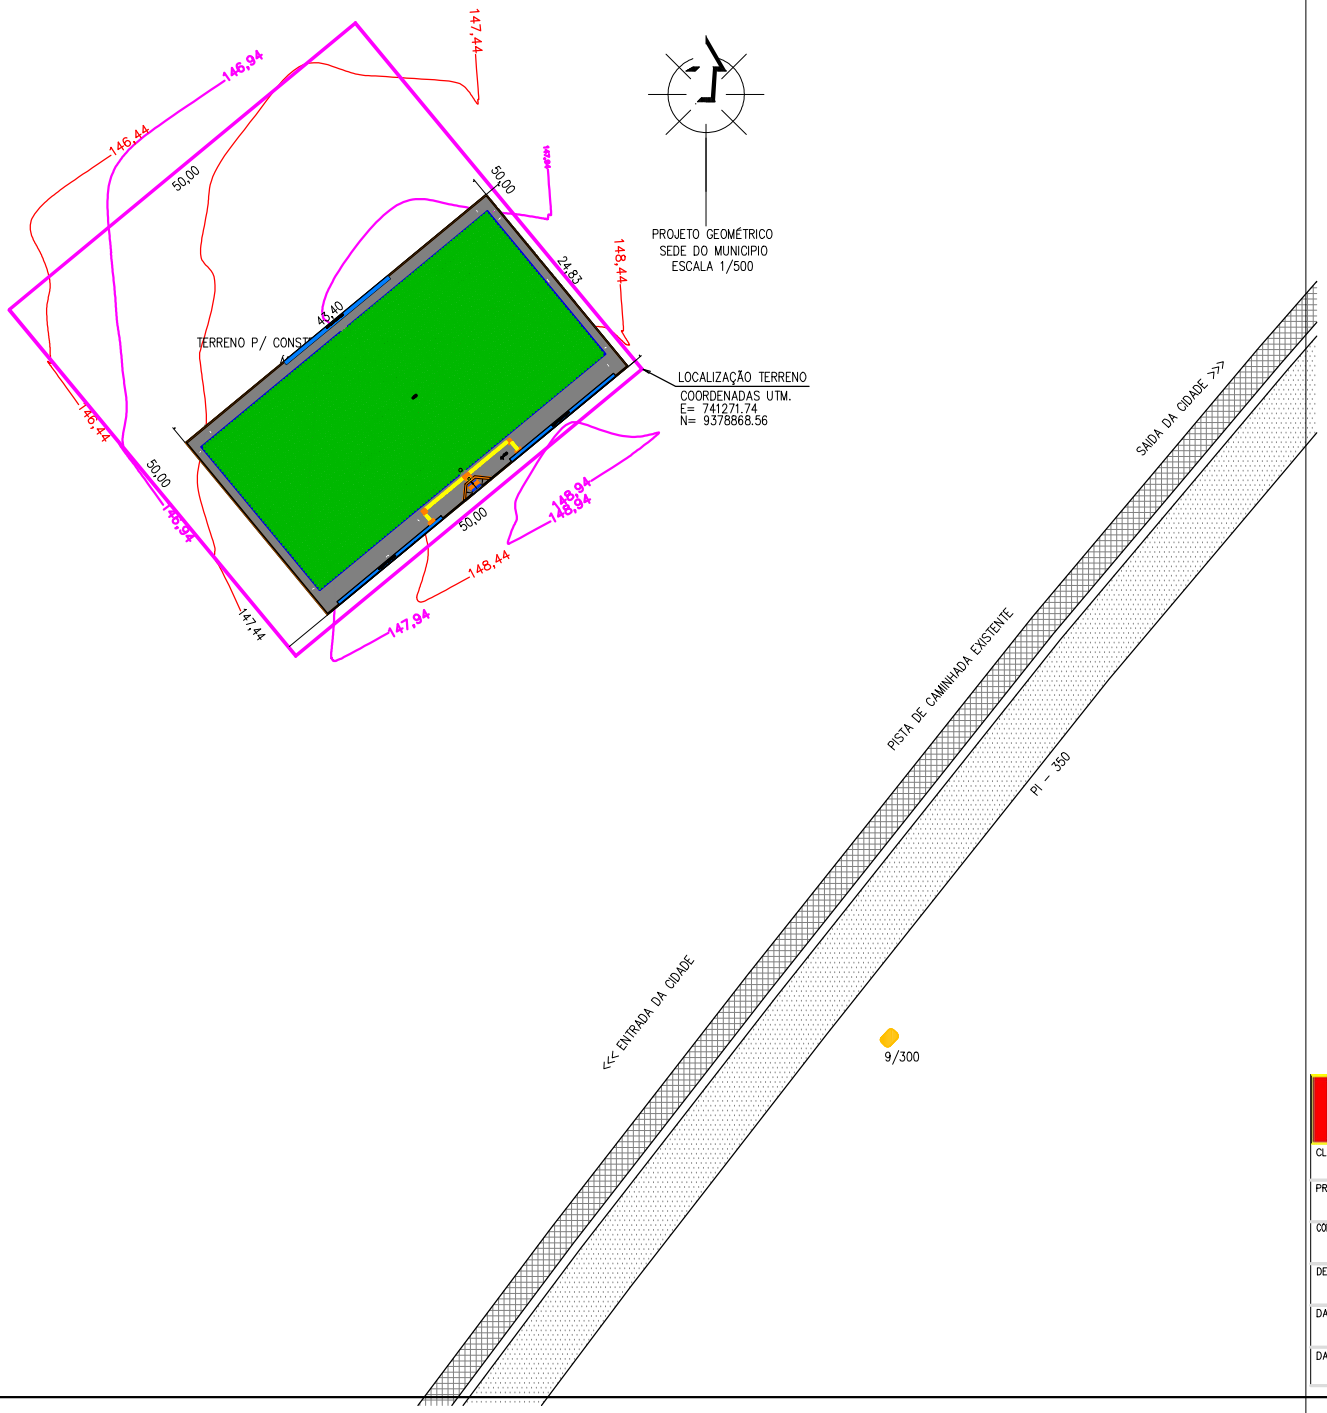

LEGENDA

PARALELEPÍPEDO EXISTENTE A PERMANECER	CERCA	POSTE/LUMINÁRIA POSTE BAIXA TENSÃO POSTE ALTA/BAIXA TENSÃO POSTE DE MADEIRA
MEIO FIO A IMPLANTAR	MURO	EIXO (S) A) B) C)
ASFALTO EXISTENTE A PERMANECER	EDIFICAÇÕES	FLUXO DA ÁGUA
CANALETA (IMPLANTAR)	VIA SEM PAVIMENTO	MEIO FIO A IMPLANTAR

VERMELHA CONSULTORIA

VERMELHA CONSULTORIA LTDA

CLIENTE: PREFEITURA MUNICIPAL DE CURRALINHOS - PI

PROJETO: CONSTRUÇÃO DE CAMPO SOCIETY DE FUTEBOL	LOCAL: SEDE DO MUNICÍPIO
CONVÊNIO: 992477/2026 - MIN. DO ESPORTE/ P.M. DE CURRALINHOS - PI	PROPOSTA Nº: 000697/2026
DESENHO: PLANTA DE LOCAÇÃO / SITUAÇÃO	ESCALA: INDICADA

DADOS DE CAMPO: PREFEITURA	DESENHO/CAD: Elenir		PROJETISTA: Estéfane Oliveira Nunes Engenheiro Civil CREA-PI 31756 RN 1916831346	Nº DO DESENHO: 02
DATA: 2026	FORMATO: A2	REV.: 00		PRANCHA Nº: LOC. - 01/01