

FIG. 01 - TERRENO NATURAL



FIG. 02 - REGULARIZAÇÃO GREIDE

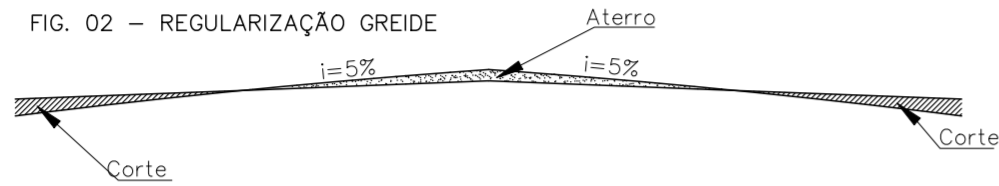


FIG. 03 - IMPLANTAÇÃO MEIO FIO E COLCHÃO DE AREIA



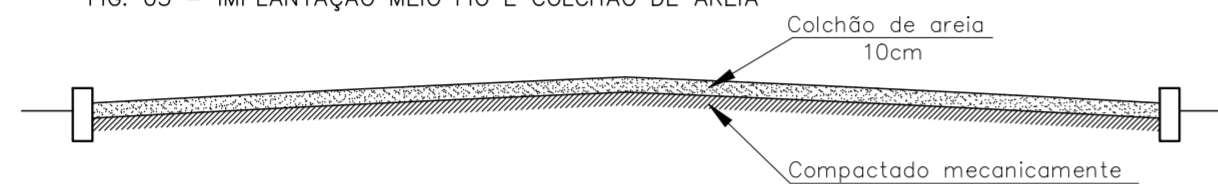


Fig. 04 PAVIMENTAÇÃO SEÇÃO TIPO DAS RUAS


TODAS AS VIAS

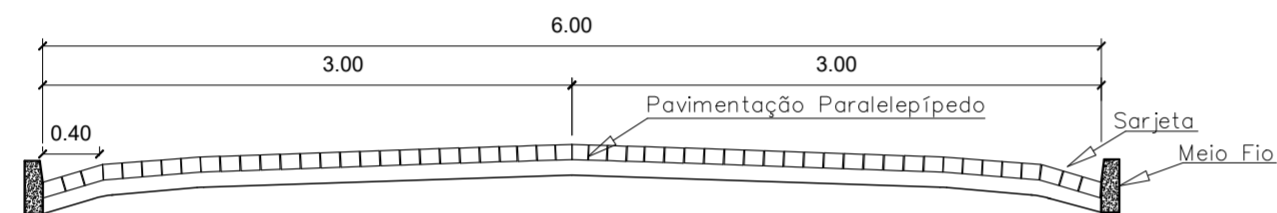

SEÇÃO TIPO DAS RUAS

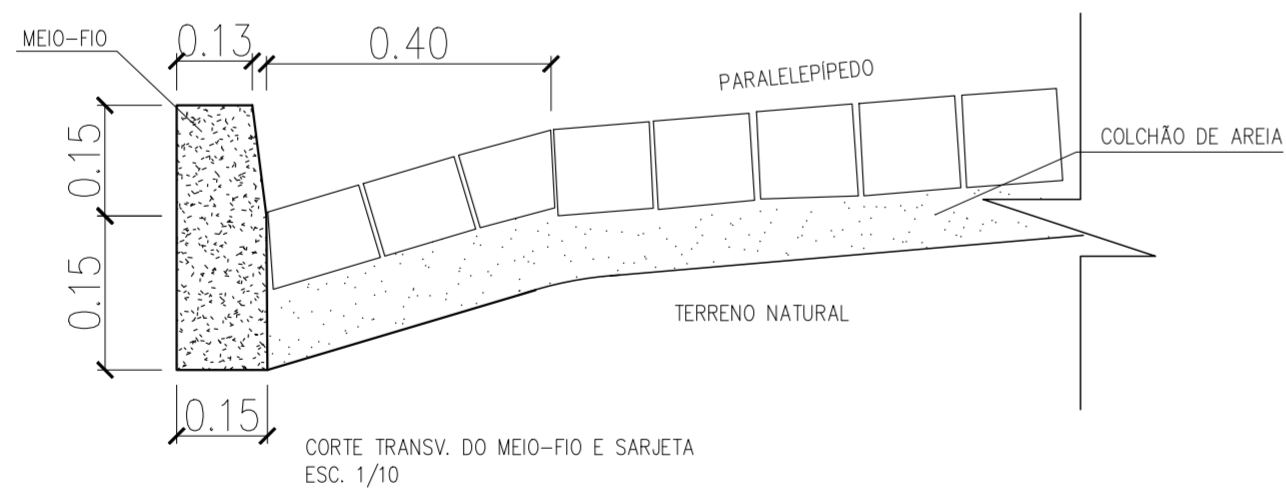

CORTE TRANSV. DO MEIO-FIO E SARJETA
ESC. 1/10

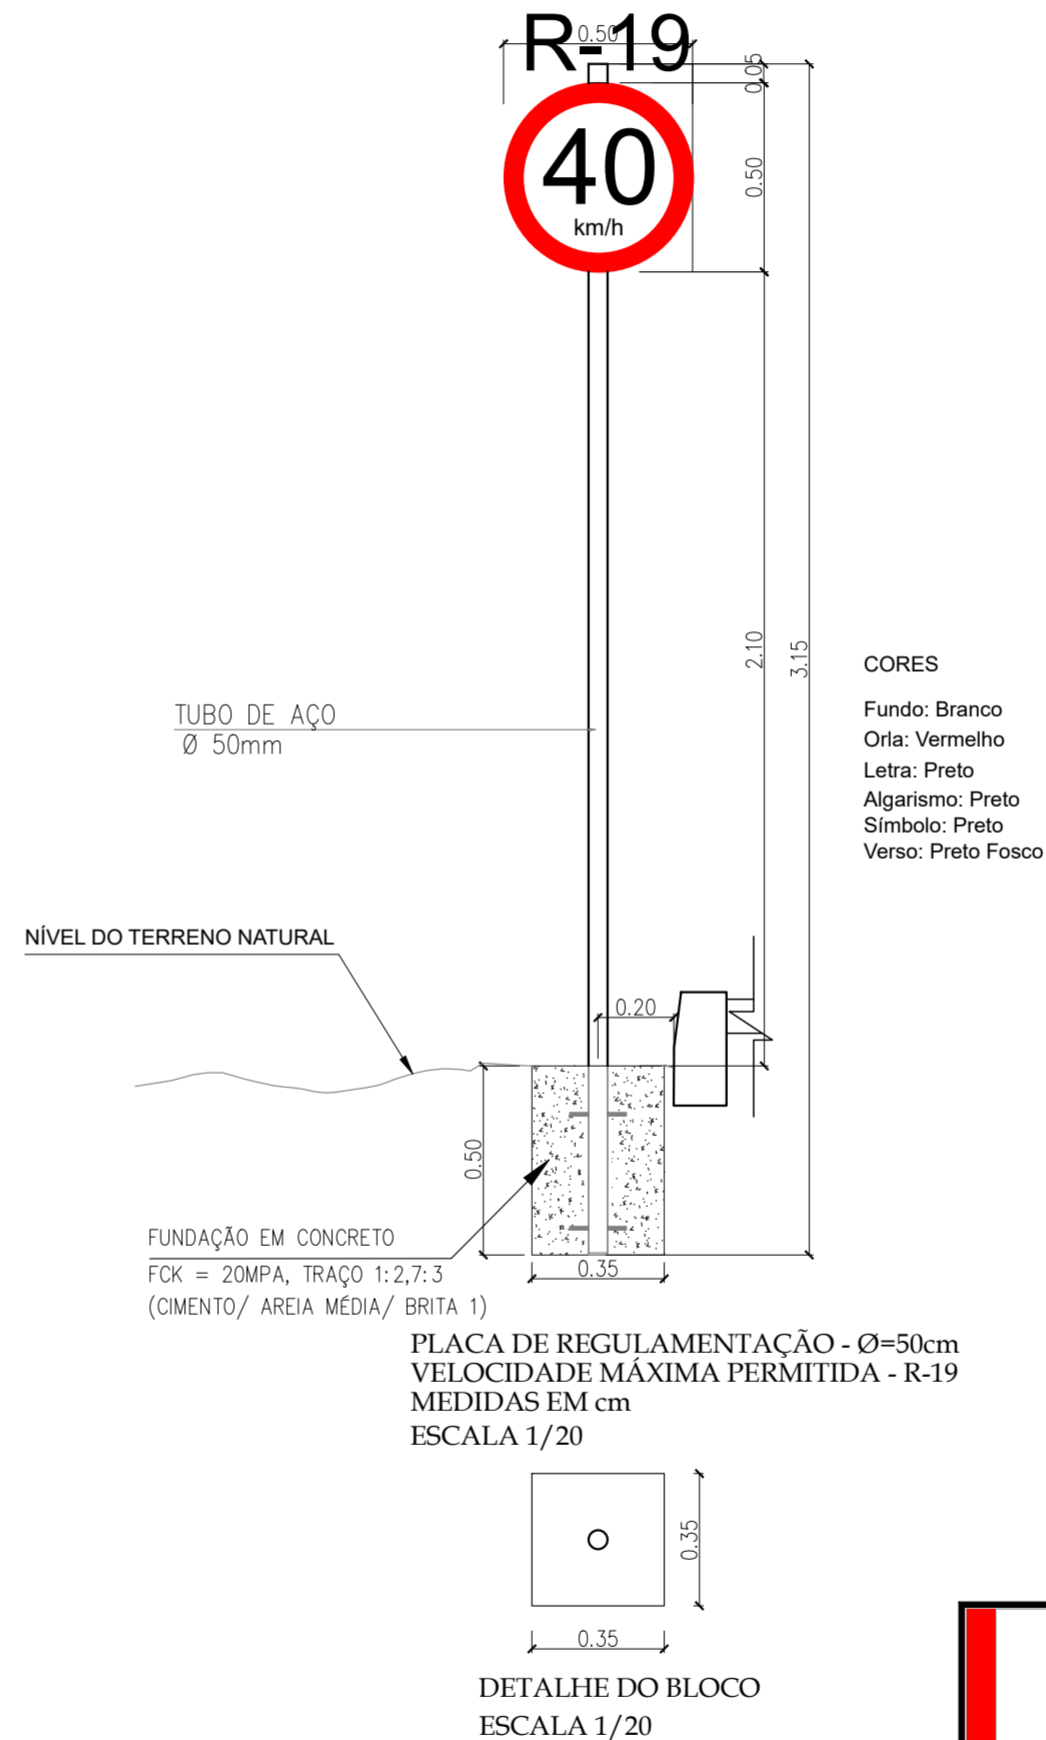

VERMELHA CONSULTORIA LTDA

CLIENTE:	PREFEITURA MUNICIPAL DE CURRALINHOS - PI			
PROJETO:	PAVIMENTAÇÃO DE ESTRADAS VICINAIS	LOCALIDADE:	INDICADAS	
CONVÊNIO Nº:	981351/2025 - MINISTÉRIO DA INTEGRAÇÃO E DO DESENVOLVIMENTO REGIONAL / P. M. DE CURRALINHOS (PI)		ART:	=
DESENHO:	PROJETO GEOMETRICO; DETALHES EXECUTIVOS		ESCALA:	1/1000
PROJETISTA:	Larissa de Carvalho Almeida Engenheira Civil RN: 1918912777 CREA-PI		DADOS DE CAMPO:	HELTON
	DATA:	2025	REV.:	00
	DESENHO/CAD:	JANAIRY		
	FORMATO:	A1	PRANCHA Nº:	PG 02/02