
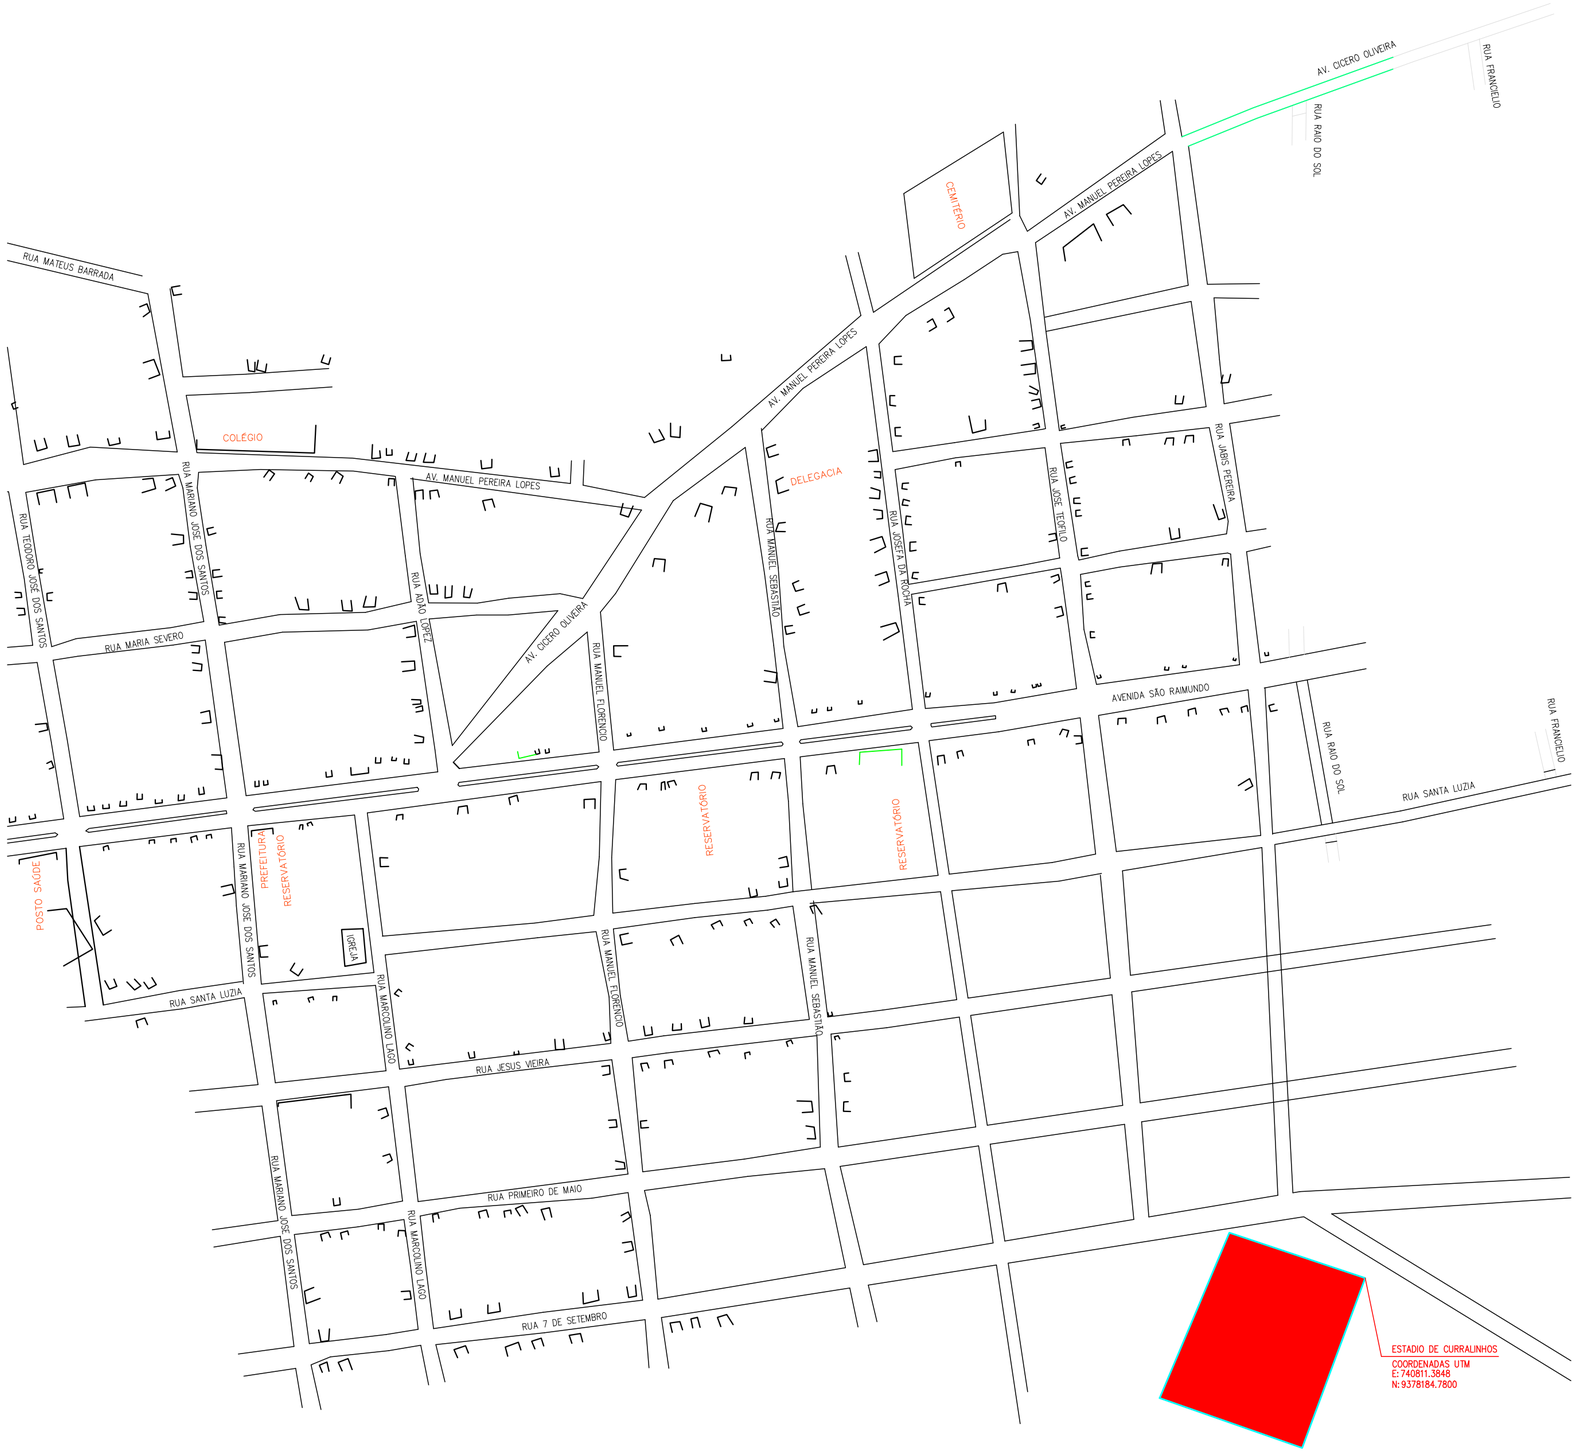


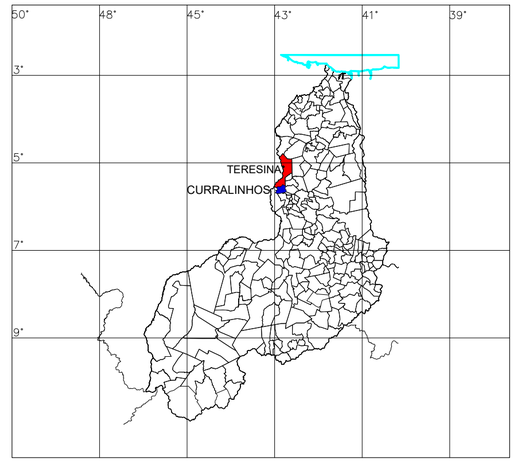

VERMELHA CONSULTORIA

VERMELHA CONSULTORIA LTDA

CLIENTE: PREFEITURA MUNICIPAL DE CURRALINHOS			
PROJETO: REFORMA E AMPLIAÇÃO DO ESTÁDIO DE FUTEBOL			LOCAL: SEDE DO MUNICÍPIO
CONVÊNIO Nº: 990433/2025 - MINISTÉRIO DO ESPORTE			PROPOSTA Nº: 068449/2025
DESENHO: MAPA DO MUNICÍPIO			ESCALA: SEM ESCALA
DADOS DE CAMPO: ELVIS	DESENHO/CAD: DANIEL	PROJETISTA: Estéfane Oliveira Nunes, Engenheira Civil, CREA-PI 31756, RN 1916831346	Nº DO DESENHO: 02
DATA: 2026	FORMATO: A2 / REV.: 00		PRANCHA Nº: MAPA - 01/01