
COORDENADAS:
E= 740732.00
N= 9378197.00

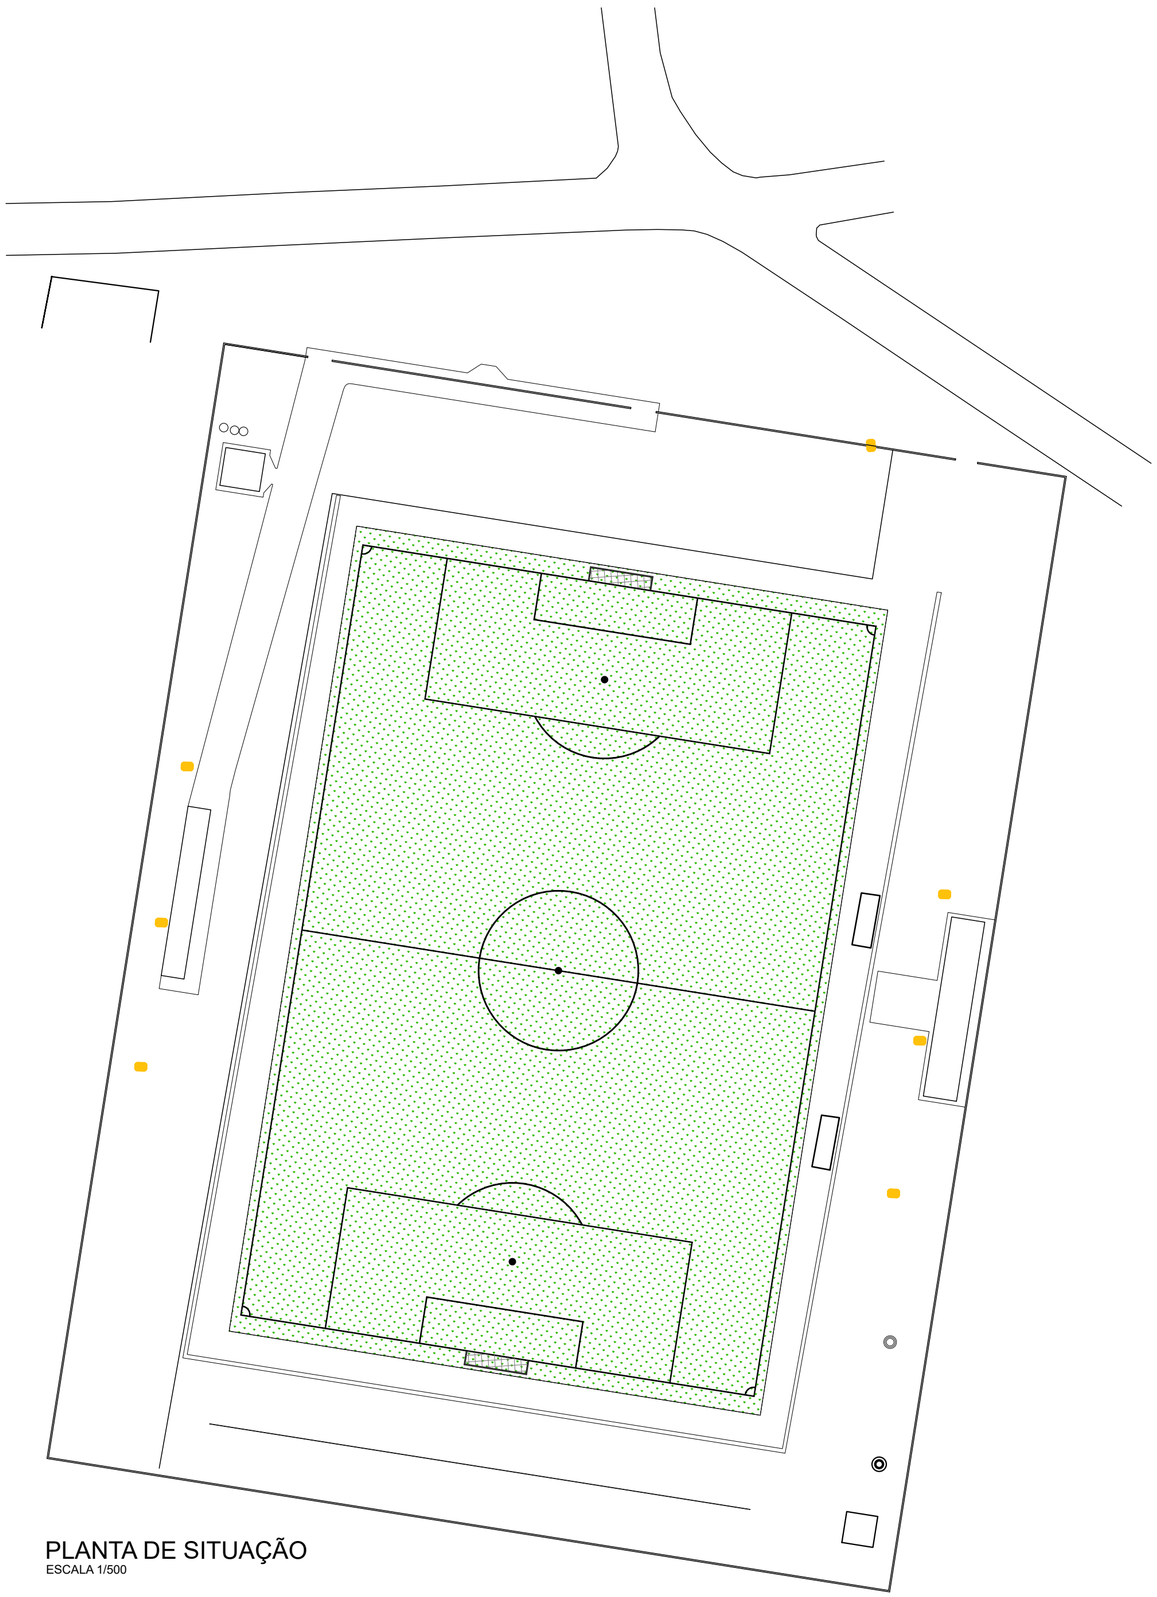

PLANTA DE SITUAÇÃO
ESCALA 1/500

VERMELHA CONSULTORIA LTDA

CLIENTE: PREFEITURA MUNICIPAL DE CURRALINHOS			
PROJETO: REFORMA E AMPLIAÇÃO DO ESTÁDIO DE FUTEBOL			LOCAL: SEDE DO MUNICÍPIO
CONVÊNIO Nº: 990433/2025 - MINISTÉRIO DO ESPORTE			PROPOSTA Nº: 068449/2025
DESENHO: PLANTA DE SITUAÇÃO			ESCALA: 1/500
DADOS DE CAMPO: ELVIS	DESENHO/CAD: DANIEL	PROJETISTA: Estéfane Oliveira Nunes Engenheira Civil CREA-PI 31756 RN 1916831346	Nº DO DESENHO: 03
DATA: 2026	FORMATO: A2 / REV.: 00		PRANCHA Nº: ARQ - 01/05