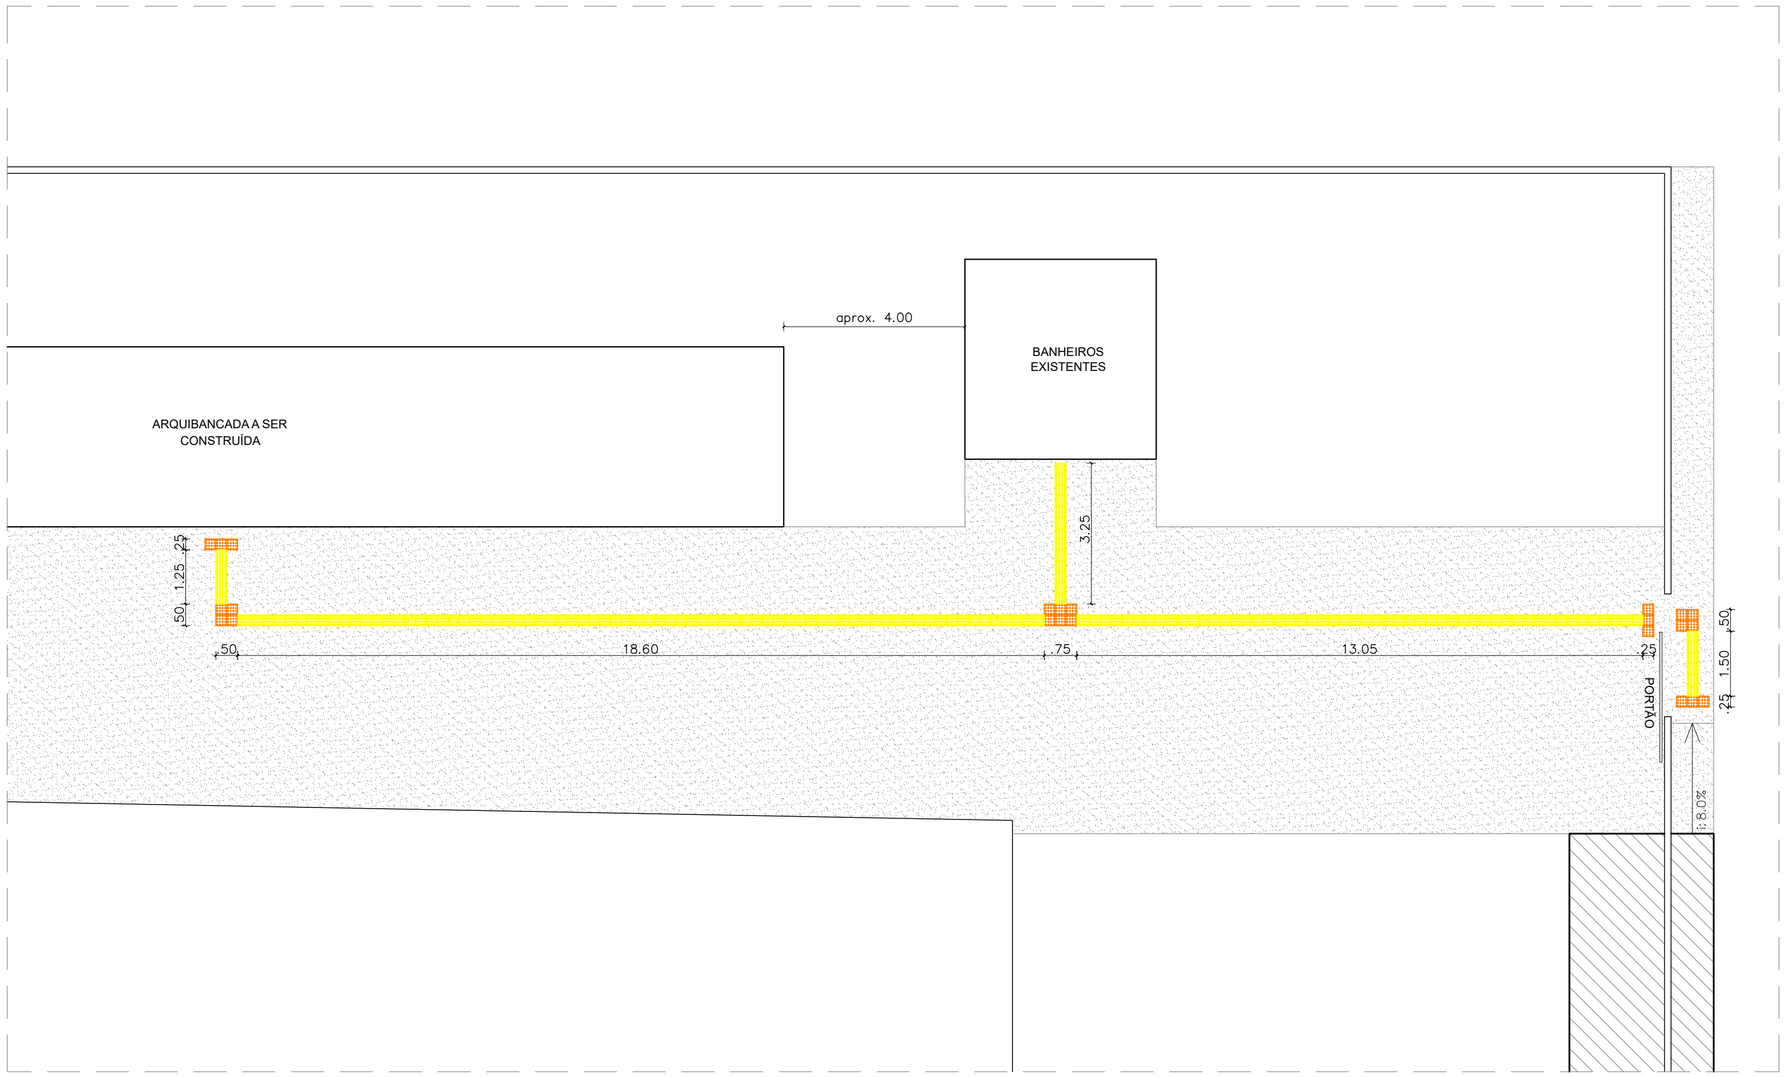


PLANTA DE PAGINAÇÃO DE PISO TÁTIL
DETALHE 01

ESCALA 1/100

LEGENDAS:

PISO TÁTIL DIRECIONAL DE CONCRETO 25x25cm NA COR AMARELA
ÁREA: 9,42 m²

PISO TÁTIL DE ALERTA DE CONCRETO 25x25cm NA COR LARANJA
ÁREA: 1,43 m²

VERMELHA CONSULTORIA

VERMELHA CONSULTORIA LTDA

CLIENTE: PREFEITURA MUNICIPAL DE CURRALINHOS	
PROJETO: REFORMA E AMPLIAÇÃO DO ESTÁDIO DE FUTEBOL	LOCAL: SEDE DO MUNICÍPIO
CONVÊNIO Nº: 990433/2025 - MINISTÉRIO DO ESPORTE	PROPOSTA Nº: 068449/2025
DESENHO: PLANTA DE PAGINAÇÃO DE PISO TÁTIL	ESCALA: 1/100
DADOS DE CAMPO: ELVIS	DESENHO/CAD: DANIEL
PROJETISTA: Estéfane Oliveira Nunes, Engenheira Civil, CREA-PI 31756, RN 1916831346	Nº DO DESENHO: 06
DATA: 2026	FORMATO: A2 / REV.: 00
	PRANCHA Nº: ARQ - 04/05