


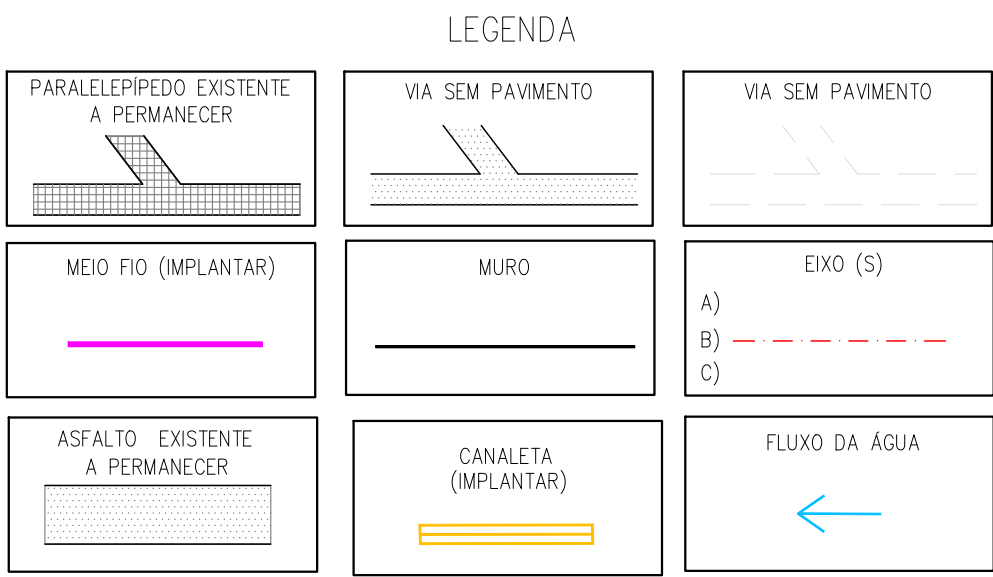

QUADRO RESUMO DA PAVIMENTAÇÃO				
Nº	LOGRADOURO (s)	ESTACAS	DIMENSÕES (m)	
			INÍCIO	FINAL
01	TRECHO 1 - LOCALIDADE PINTADO	INÍCIO: E0 FINAL: E70+4,16	EXTENSÃO= 1.404,16 LARGURA= 6,00	E= 728010,70 N= 9375629,76
02	TRECHO 2 - LOCALIDADE PINTADO	INÍCIO: E0 FINAL: E6+6,15	EXTENSÃO= 126,15 LARGURA= 6,00	E= 727983,83 N= 9375566,42

PLACA	NÚMERO	DIMENSÃO (cm)	QUANT.
	R-1	L=25cm	02
	R-19	Ø=50cm	03

LOC. PINTADO

LOC. PINTADO

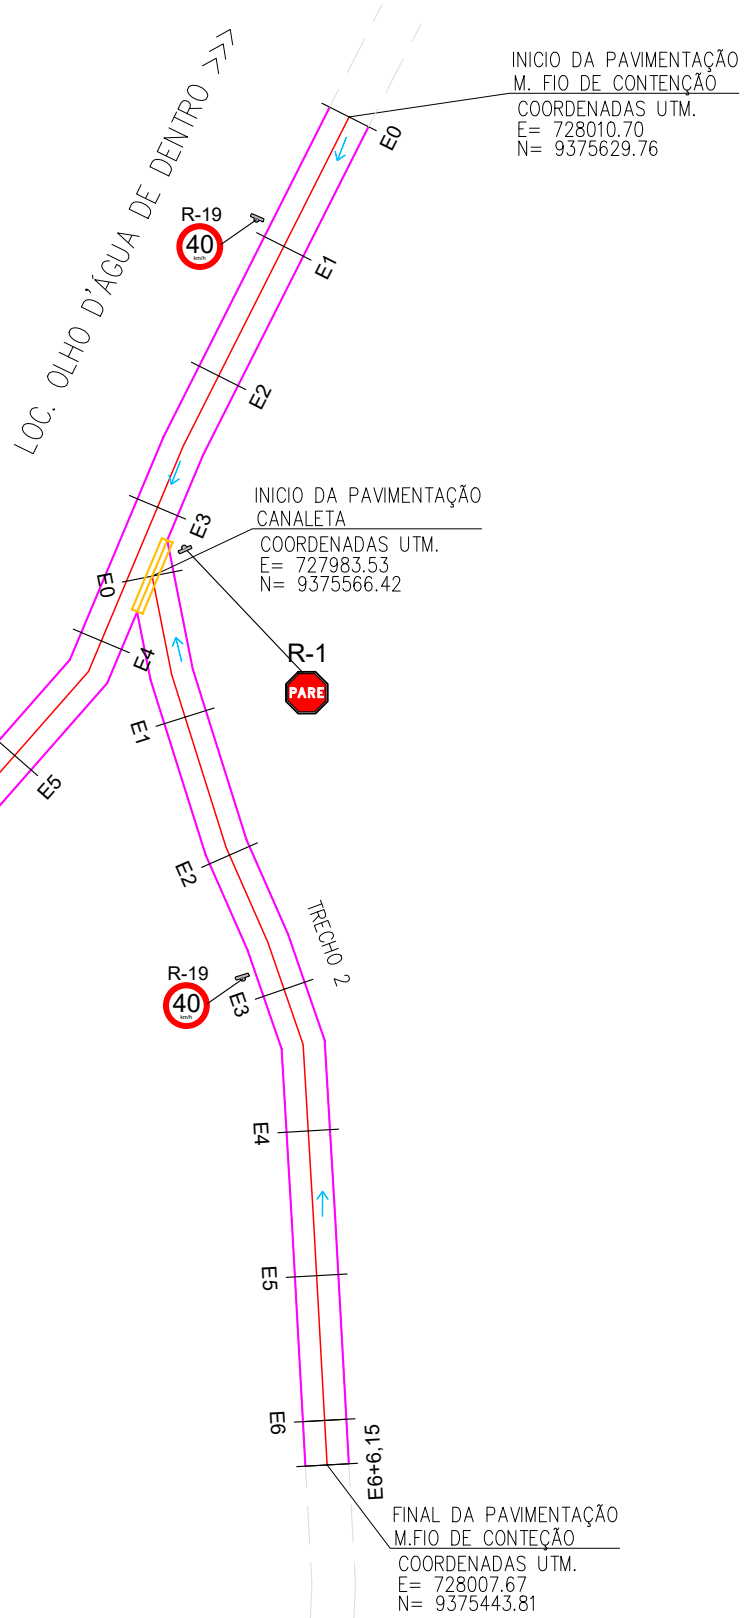
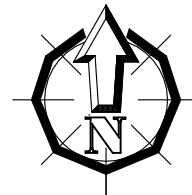


FIG. 01 - TERRENO NATURAL

 


FIG. 02 - REGULARIZAÇÃO GREIDE

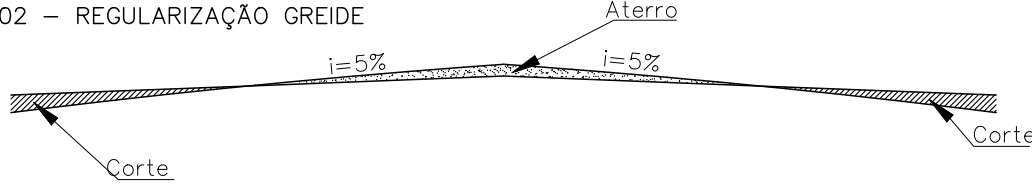


FIG. 03 - IMPLANTAÇÃO MEIO FIO E COLCHÃO DE AREIA


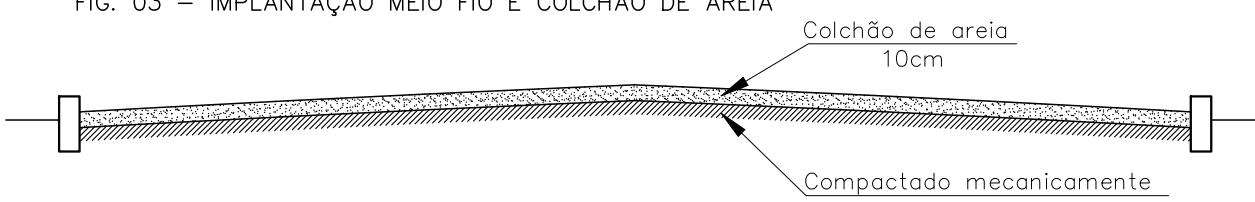


Fig. 04 PAVIMENTAÇÃO SEÇÃO TIPO DAS VIAS

TODAS AS VIAS

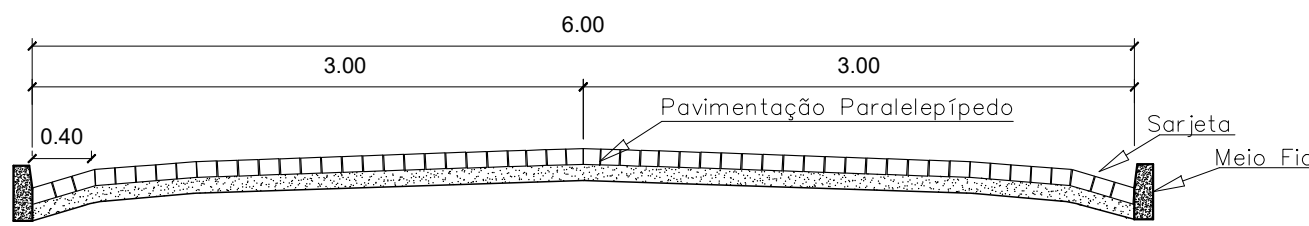

SEÇÃO TIPO DAS VIAS SEM ESCALA

VERMELHA CONSULTORIA

VERMELHA CONSULTORIA LTDA

CLIENTE: PREFEITURA MUNICIPAL DE CURRALINHOS (PI)		LOCALIDADE: ZONA RURAL
PROJETO BÁSICO: PAVIMENTAÇÃO DE ESTRADAS VICINAIS		
CONVÊNIO Nº: 981354/2025 - MINISTÉRIO DA INTEGRAÇÃO E DO DESENVOLVIMENTO REGIONAL / P. M. DE CURRALINHOS (PI)		
DESENHO: PROJETO GEOMÉTRICO: PLANTA BAIXA E SEÇÃO TIPO		ESCALA: INDICADAS
PROJETISTA: Larissa de Carvalho Almeida Engenheira Civil RN: 1918912777 CREA-PI		DESENHO/CAO: JANAIRY
DADOS DE CAMPO: HELTON		FORMATO: A1
DATA: 2026		PRANCHA Nº: PG 01/03