

DETALHE EXECUTIVO - CANALETA
ESCALA 1/20

MEIO-FIO PRÉ-MOLDADO
CONCRETO SIMPLES TRAÇO 1:4,5:4,5
CONCRETO SIMPLES TRAÇO 1:4,5:4,5

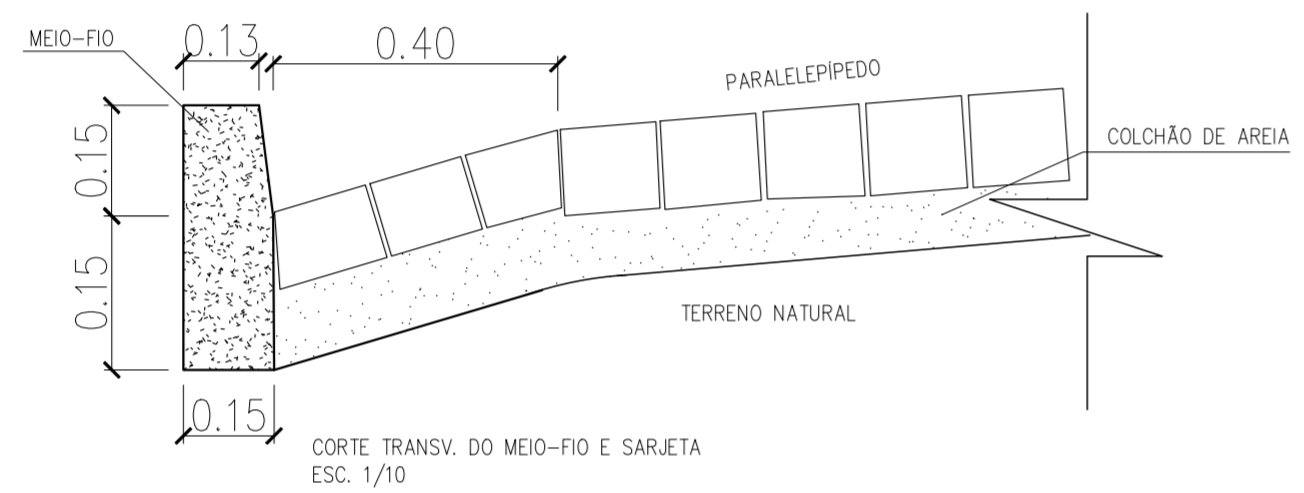
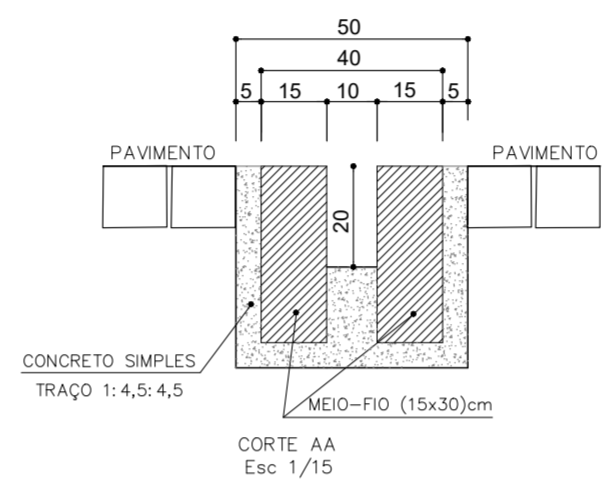


FIG. 01 - TERRENO NATURAL



FIG. 02 - REGULARIZAÇÃO GREIDE

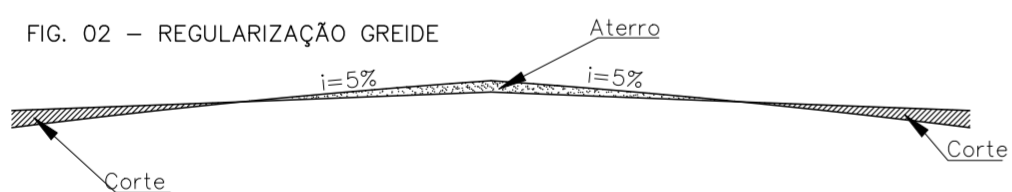


FIG. 03 - IMPLANTAÇÃO MEIO FIO E COLCHÃO DE AREIA




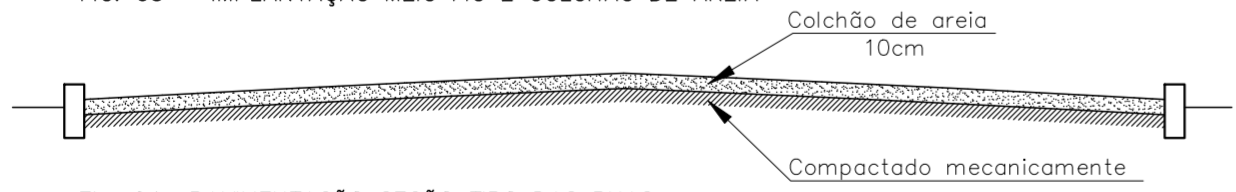


Fig. 04 PAVIMENTAÇÃO SEÇÃO TIPO DAS RUAS

TODAS AS VIAS

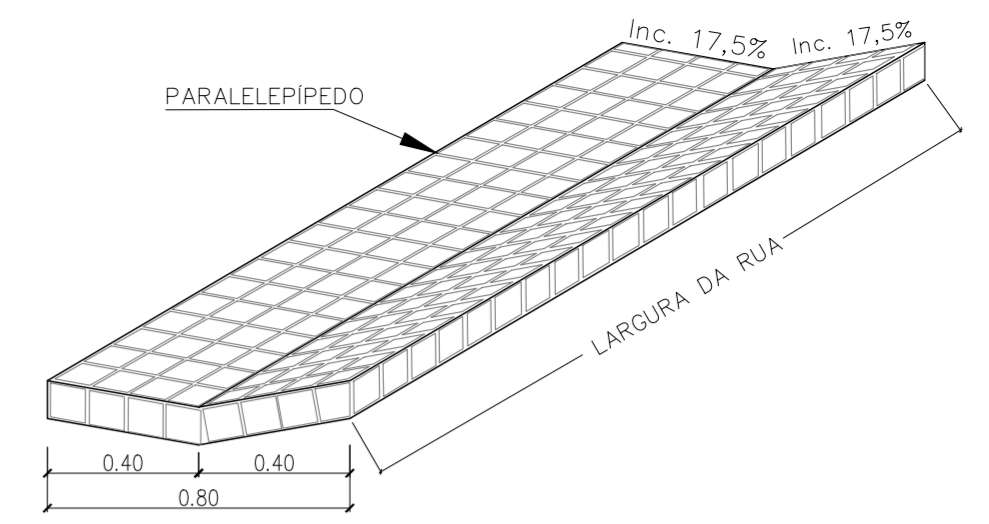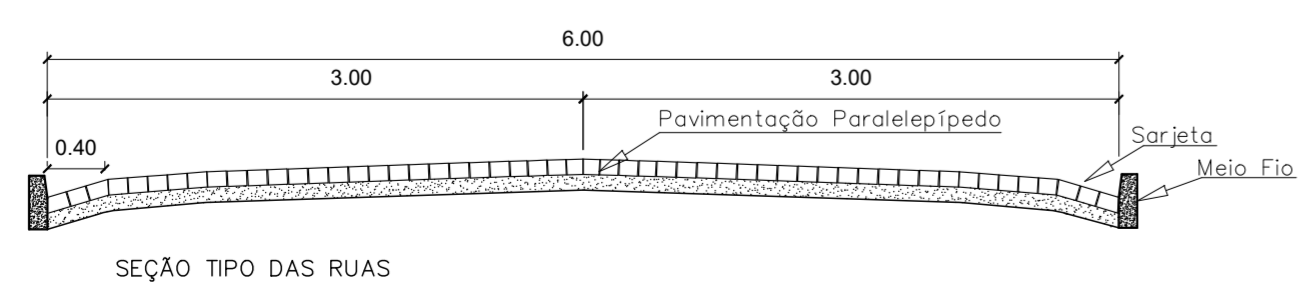


DETALHE DA SARJETA DUPLA
ESCALA 1/20


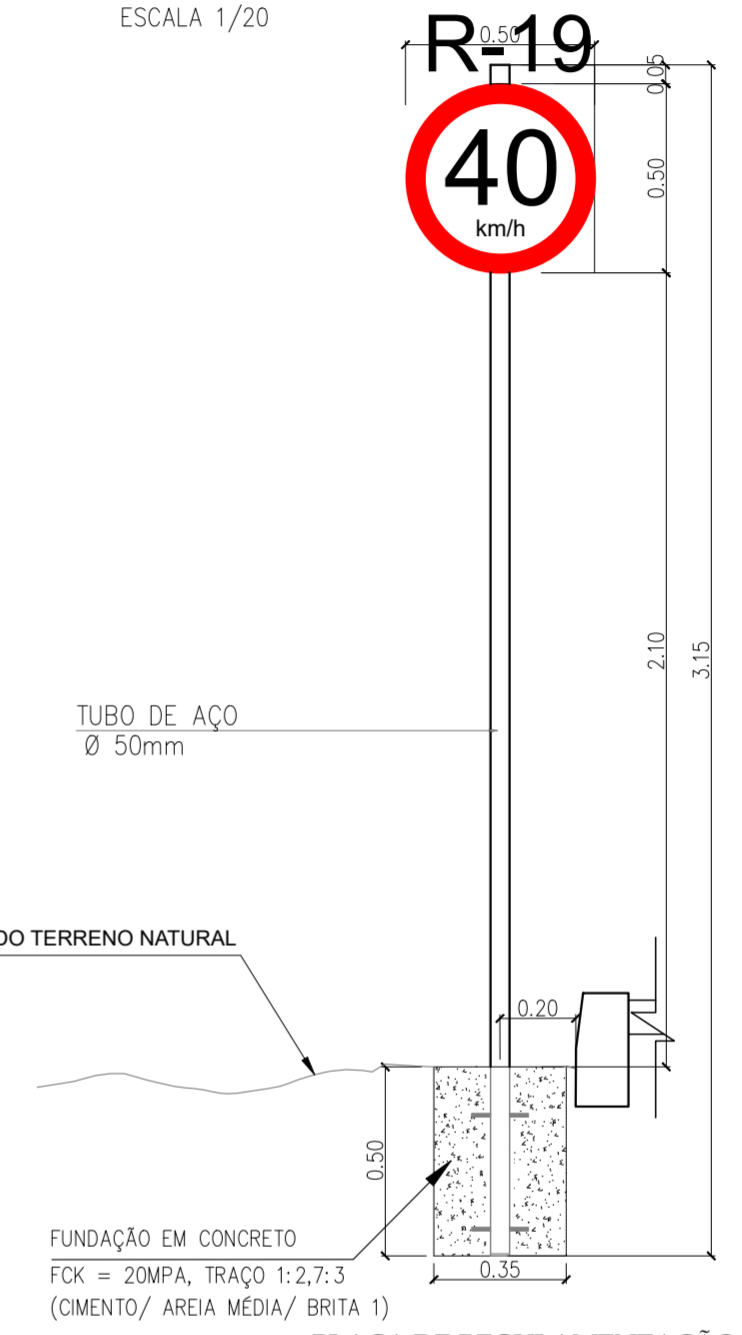


CORES
Fundo: Branco
Orla: Vermelho
Letra: Preto
Algarismo: Preto
Símbolo: Preto
Verso: Preto Fosco

PLACA DE REGULAMENTAÇÃO - Ø=50cm
VELOCIDADE MÁXIMA PERMITIDA - R-19
MEDIDAS EM cm
ESCALA 1/20

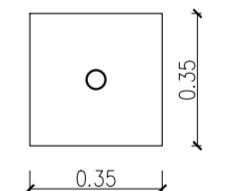


DETALHE DO BLOCO
ESCALA 1/20

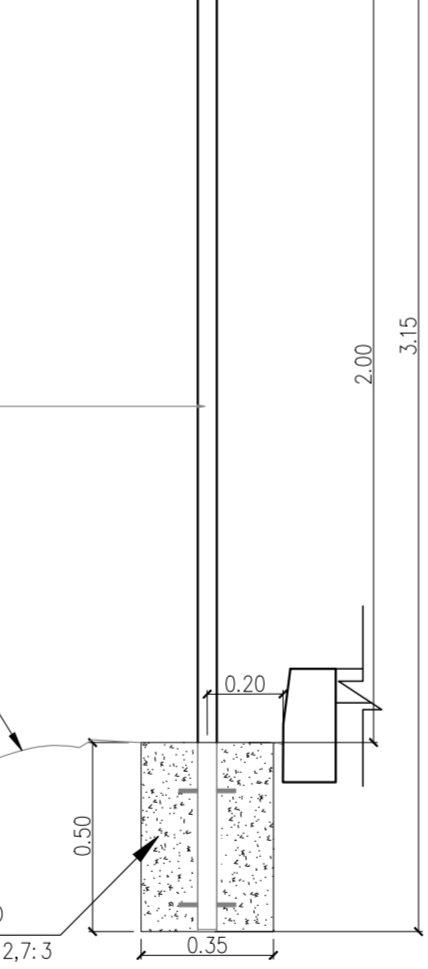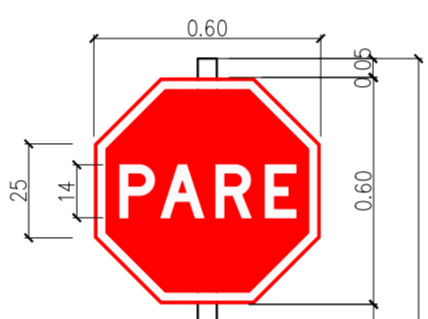

CORES
Fundo: Vermelho Refletivo
Orla Interna: Branco Refletivo (2 cm)
Orla Externa: Vermelho Refletivo (1cm)
Letras: Branco Refletivo
Verso: Preto Fosco

PLACA DE REGULAMENTAÇÃO - L=25cm
PARADA OBRIGATORIA - R1
MEDIDAS EM cm
ESCALA 1/20

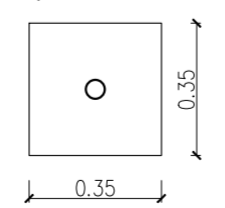

DETALHE DO BLOCO
ESCALA 1/20

VERMELHA CONSULTORIA **VERMELHA CONSULTORIA LTDA**

CLIENTE:	PREFEITURA MUNICIPAL DE CURRALINHOS - PI			
PROJETO:	PAVIMENTAÇÃO DE ESTRADAS VICINAIS	LOCALIDADE:	INDICADAS	
CONVÊNIO Nº:	981356/2025 - MINISTÉRIO DA INTEGRAÇÃO E DO DESENVOLVIMENTO REGIONAL / P. M. DE CURRALINHOS (PI)		ART:	=
DESENHO:	PROJETO GEOMETRICO: SEÇÃO TIPO E DETALHES EXECUTIVOS		ESCALA:	1/1000
PROJETISTA:	DADOS DE CAMPO:	DESENHO/CAD:		
	HELTON	JANAIRY		
	DATA:	REV.:	PRANCHA Nº:	
	2025	00	PG 03/03	