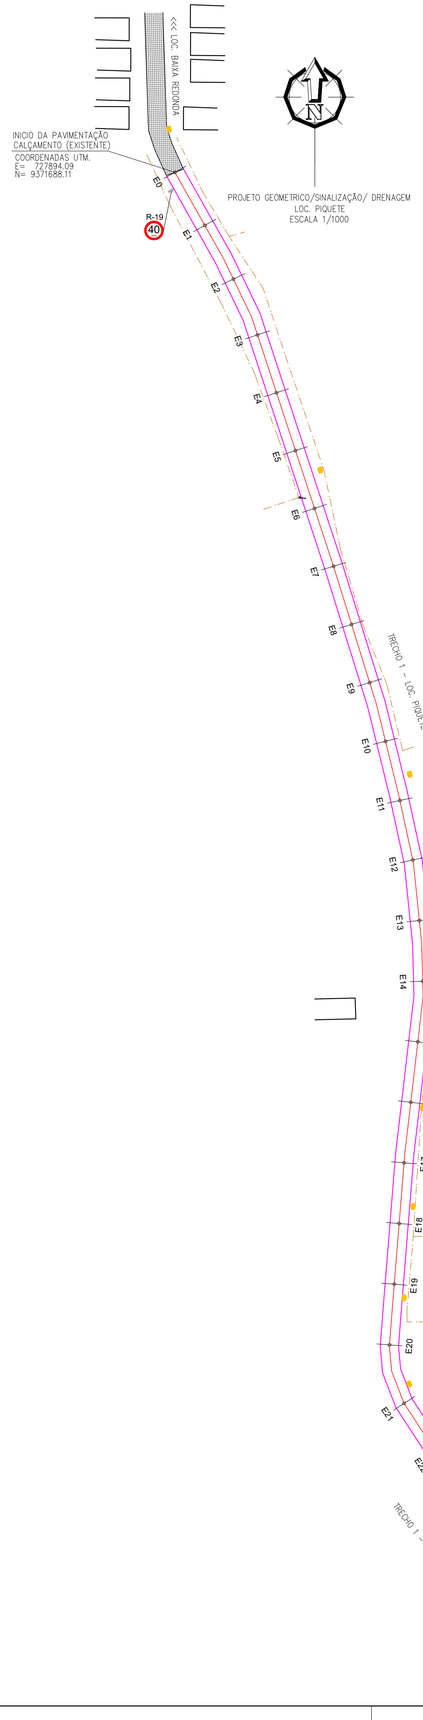

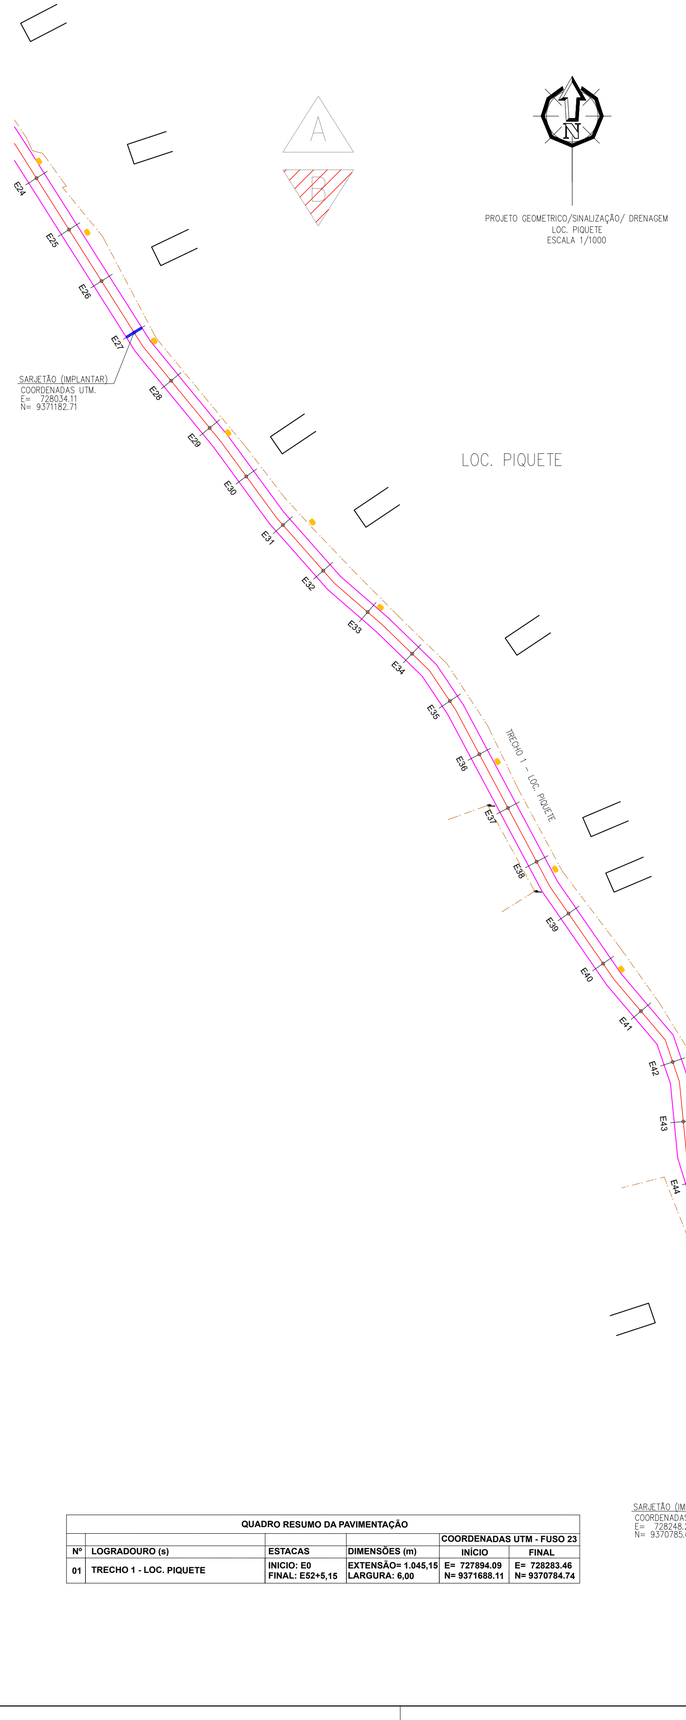

QUADRO RESUMO DA PAVIMENTAÇÃO					
				COORDENADAS UTM - FUSO 23	
Nº	LOGRADOURO (s)	ESTACAS	DIMENSÕES (m)	INÍCIO	FINAL
01	TRECHO 1 - LOC. PIQUETE	INICIO: E0 FINAL: E52+5,15	EXTENSÃO= 1.045,15 LARGURA: 6,00	E= 727894.09 N= 9371688.11	E= 728283.46 N= 9370784.74

LEGENDA

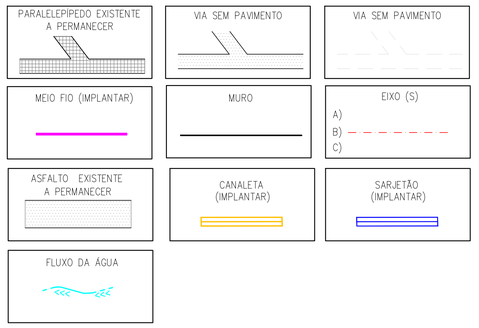

FIG. 01 – TERRENO NATURAL

FIG. 02 – REGULARIZAÇÃO GREIDE

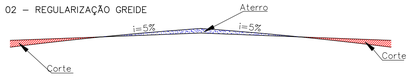

FIG. 03 – IMPLANTAÇÃO MEIO FIO E COLCHÃO DE AREIA

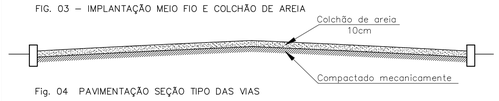

Fig. 04 PAVIMENTAÇÃO SEÇÃO TIPO DAS VIAS

TODAS AS VIAS

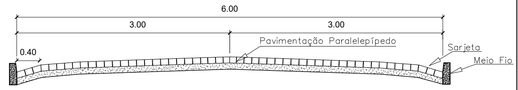

SEÇÃO TIPO DAS VIAS
SEM ESCALA

ARTICULAÇÃO

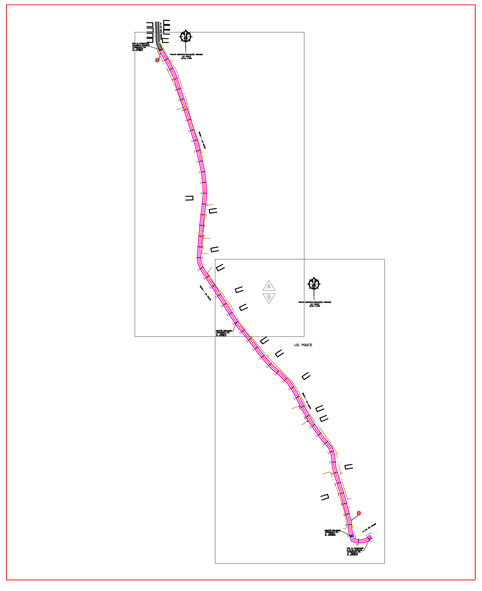

VERMELHA CONSULTORIA LTDA

CLIENTE: PREFEITURA MUNCIPAL DE CURRALINHOS (PI)

PROJETO BÁSICO: PAVIMENTAÇÃO DE VIAS EM ESTRADAS VICINAIS

LOCAL: ZONA RURAL: LOC. PIQUETE

CONVÊNIO Nº: 994034/2026 - MINISTÉRIO DA INTEGRAÇÃO E DO DESENVOLVIMENTO REGIONAL / P. M. DE CURRALINHOS (PI)

TRECHO: TRECHO 1 - LOC. PIQUETE

DESENHO: PROJETO GEOMETRICO/SINALIZAÇÃO/ DRENAGEM: PLANTA BAIXA E SECÇÃO TIPO

ESCALA: INDICADAS

PROJETISTA: Samuel Ferreira Azevedo, Engenheiro Civil, RN: 061810369/CREA-PI

DADOS DE CAMPO: CLIENTE

DESENHO/CAD: HELTON

DATA: 2026

REV.: 00

FORMATO: A1

PRANCHA Nº: PG 01/04