
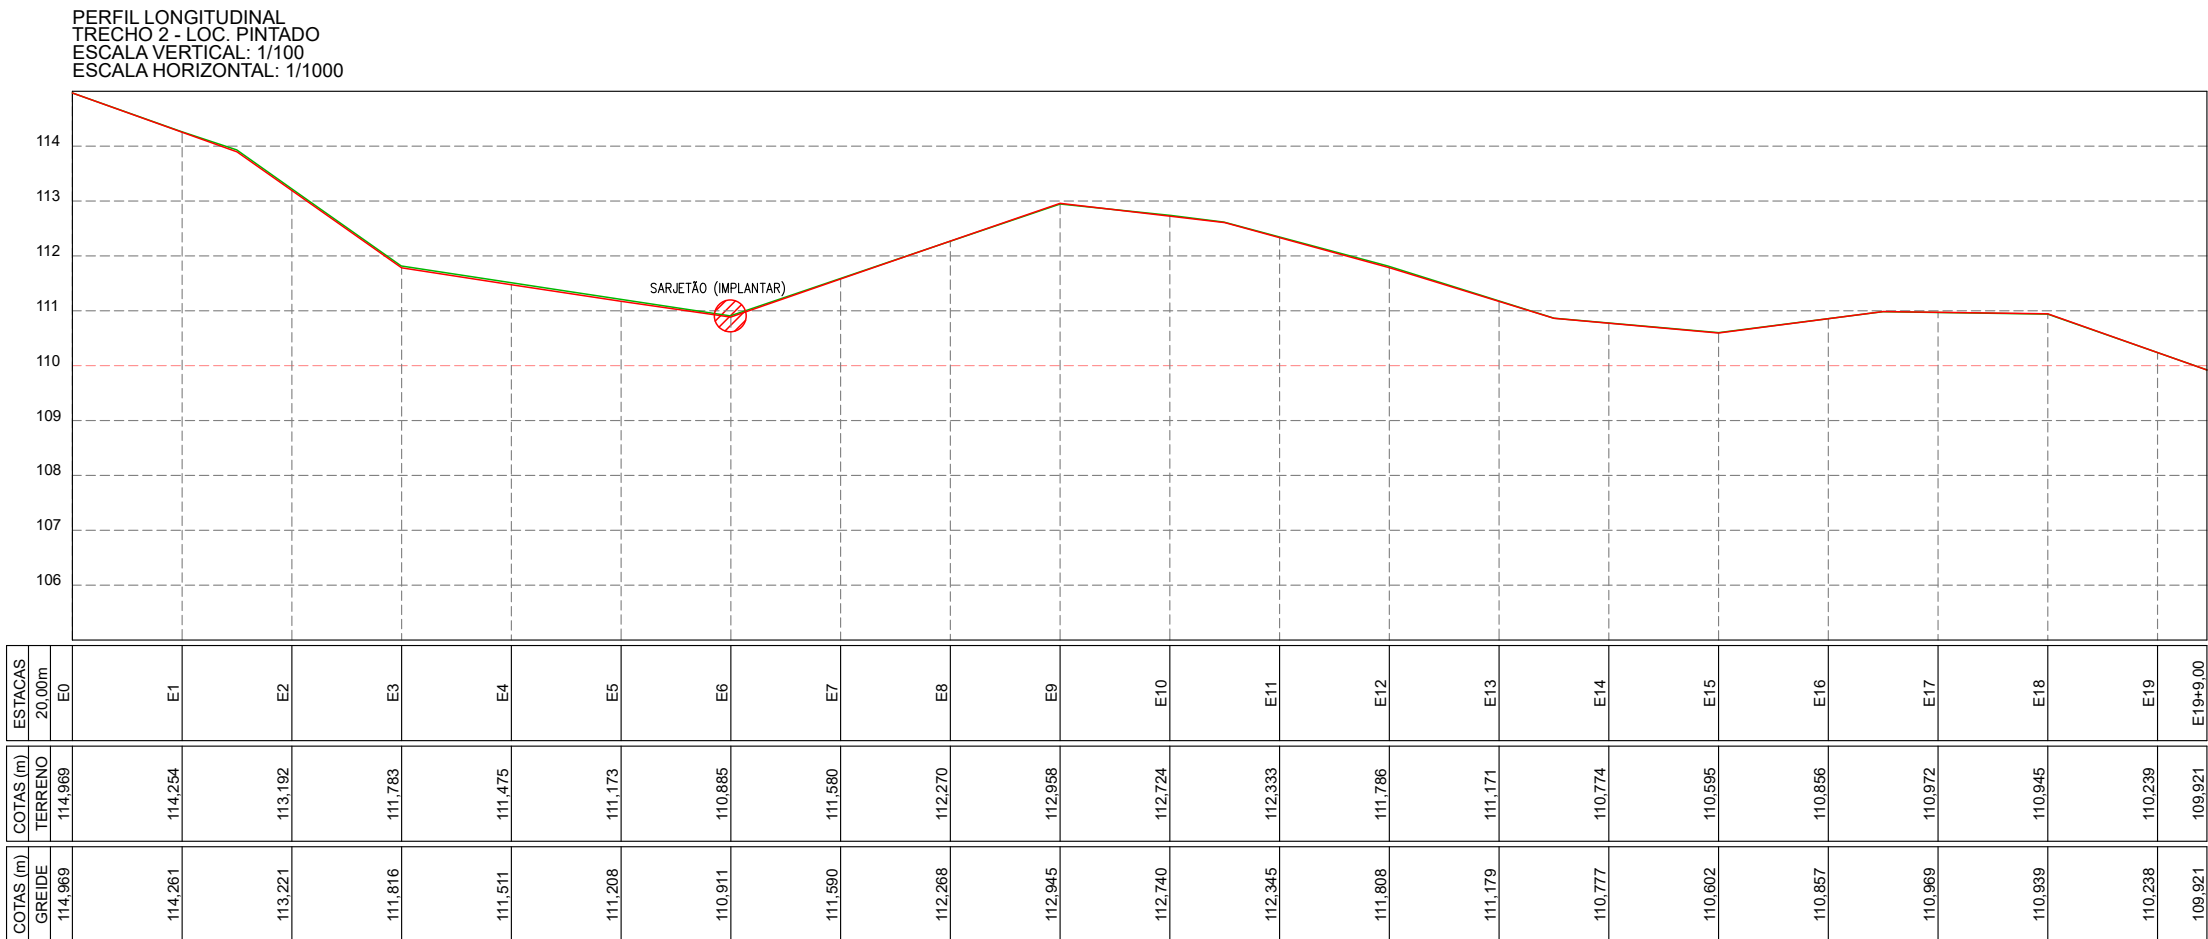


QUADRO RESUMO DA PAVIMENTAÇÃO				
Nº LOGRADOURO (s)		ESTACAS	DIMENSÕES (m)	COORDENADAS UTM - FUSO 23
				INÍCIO FINAL
01	TRECHO 1 - LOC. PIQUETE	INÍCIO: E0	EXTENSÃO= 1.045,15	E= 727894.09
		FINAL: E52+5,15	LARGURA: 6,00	N= 9371688.11 E= 728283.46 N= 9370784.74

QUADRO RESUMO DA PAVIMENTAÇÃO				
Nº LOGRADOURO (s)		ESTACAS	DIMENSÕES (m)	COORDENADAS UTM - FUSO 23
				INÍCIO FINAL
01	TRECHO 2 - LOC. PINTADO	INÍCIO: E0	EXTENSÃO= 389,00	E= 727022.76
		FINAL: E19+9,00	LARGURA: 6,00	N= 9375376.87 E= 726664.65 N= 9375356.80

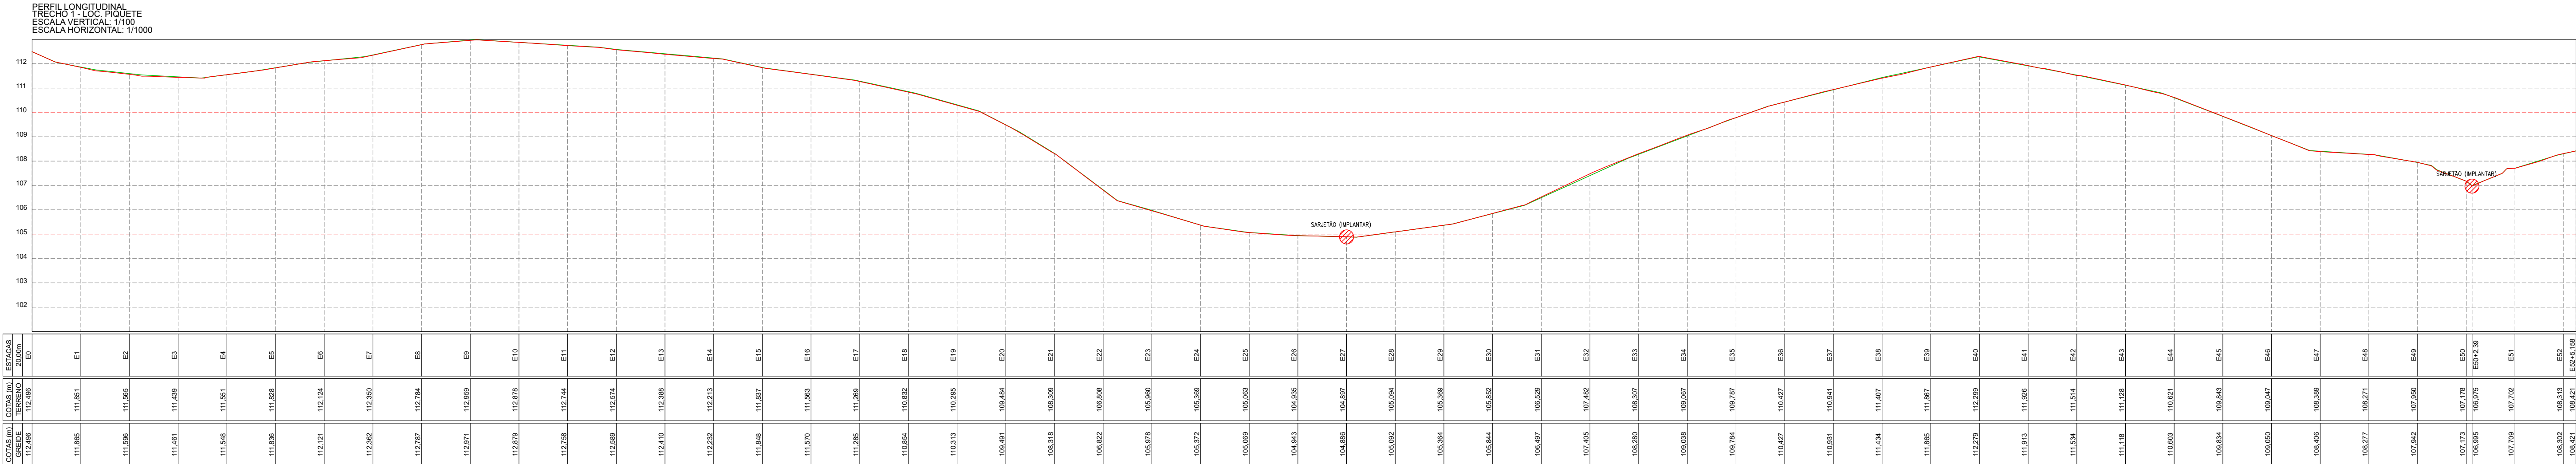

VERMELHA CONSULTORIA

VERMELHA CONSULTORIA LTDA

CLIENTE: PREFEITURA MUNICIPAL DE CURRALINHOS (PI)

PROJETO BÁSICO: PAVIMENTAÇÃO DE VIAS EM ESTRADAS VICINAIS

CONVÊNIO Nº: 994034/2026 - MINISTÉRIO DA INTEGRAÇÃO E DO DESENVOLVIMENTO REGIONAL / P. M. DE CURRALINHOS (PI)

DESENHO: PROJETO GEOMÉTRICO/SINALIZAÇÃO/ DRENAGEM: PERFIS LONGITUDINAIS

PROJETISTA: Samuel Ferreira Assunção Engenheiro Civil RGT 251515139/CREA-PI

DADOS DE CAMPO: CLIENTE

DATA: 2026

REV.: 00

DESENHO/CAD: HELTON

FORMATO: A1

PRANCHA Nº: PG 03/04