


MAPA DO MUNICÍPIO  
ZONA URBANA  
ESCALA INDICADA

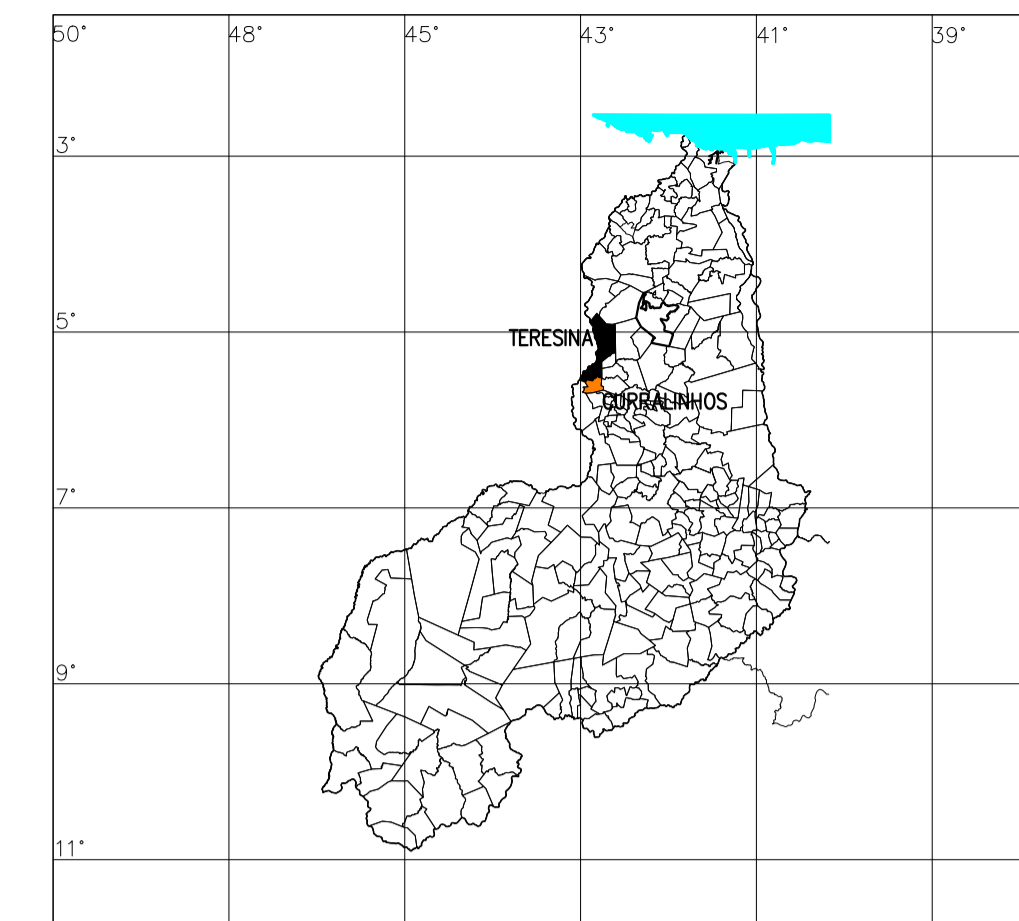

SITUAÇÃO DO MUNICÍPIO NO ESTADO DO PIAUÍ



LEGENDA

 PARALELEPÍEDO EXISTENTE A PERMANECER	 CERCA	 POSTE/LUMINÁRIA  POSTE BAIXA TENSÃO  POSTE ALTA/Baixa TENSÃO  POSTE DE MADEIRA
 MEIO FIO A IMPLANTAR	 MURO	 EIXO (S)  B)  C)
 ASFALTO EXISTENTE A PERMANECER	 EDIFICAÇÕES	 FLUXO DA ÁGUA
 SARJETA (IMPLANTAR)	 VIA SEM PAVIMENTO	 SARJETA (IMPLANTAR)
 ÁREA DE INTERVENÇÃO		

QUADRO RESUMO DA PAVIMENTAÇÃO

SEDE DO MUNICÍPIO					
N°	LOGRADOURO	DIMENSÕES (m)	ESTACAS	COORDENADAS UTM	
				INÍCIO TRECHO	FINAL TRECHO
01	AV. RAIMUNDO CÍCERO DE OLIVEIRA	EXTENSÃO=810,86 LARGURA=6,00	E0 E40+10,86	E=740895,52 N=9378927,65	E=741584,29 N=9379349,86

CLIENTE: PREFEITURA MUNICIPAL DE CURRALINHOS (PI)			
PROJETO: PAVIMENTAÇÃO DE VIAS PÚBLICAS		LOCAL: SEDE	
CONVÊNIO N°: 981472/2025 - MINISTÉRIO DA INTEGRAÇÃO E DO DESENVOLVIMENTO REGIONAL / P. M. DE CURRALINHOS (PI)		ESCALA: 1/250	
DESENHO: MAPA DA CIDADE COM ÁREA DE INTERVENÇÃO			
DADOS DE CAMPO:	DESENHO/CAD:	PROJETISTA:	N° DO DESENHO:
HELTON	HELTON	<i>Carissa de Carvalho Almeida</i> Engenheira Civil RN: 1918912777 CREA-PI	01
DATA: 2025	FORMATO: A1		REV.: 00