


01 PLANTA BAIXA  
ESCALA: 1 | 50

MARINA DE  
OLIVEIRA  
BRITO:8310  
3449372

Assinado digitalmente por MARINA DE  
OLIVEIRA BRITO:83103449372  
ND: C=BR, O=ICP-Brasil, OU=  
Certificado Digital PF A1, OU=  
Videoconferencia, OU=  
45616309000149, OU=AC SyngularID  
Multipla, CN=MARINA DE OLIVEIRA  
BRITO:83103449372  
Razão: Eu sou o autor deste documento  
Localização:  
Data: 2026.02.02 15:22:27-03'00'  
Foxit PDF Reader Versão: 2025.2.1

PREFEITURA MUNICIPAL DE ILHA GRANDE - PI			
TÍTULO REFORMA E CONSTRUÇÃO DE ORLA NO MUNICIPIO DE ILHA GRANDE – PI			
ENDEREÇO DA OBRA			
MUNICÍPIO: ILHA GRANDE – PI		DATA: 2025	
ASSUNTO: PLANTA BAIXA DE CONSTRUÇÃO		ESCALA: INDICADA	FOLHA: 01 / 01

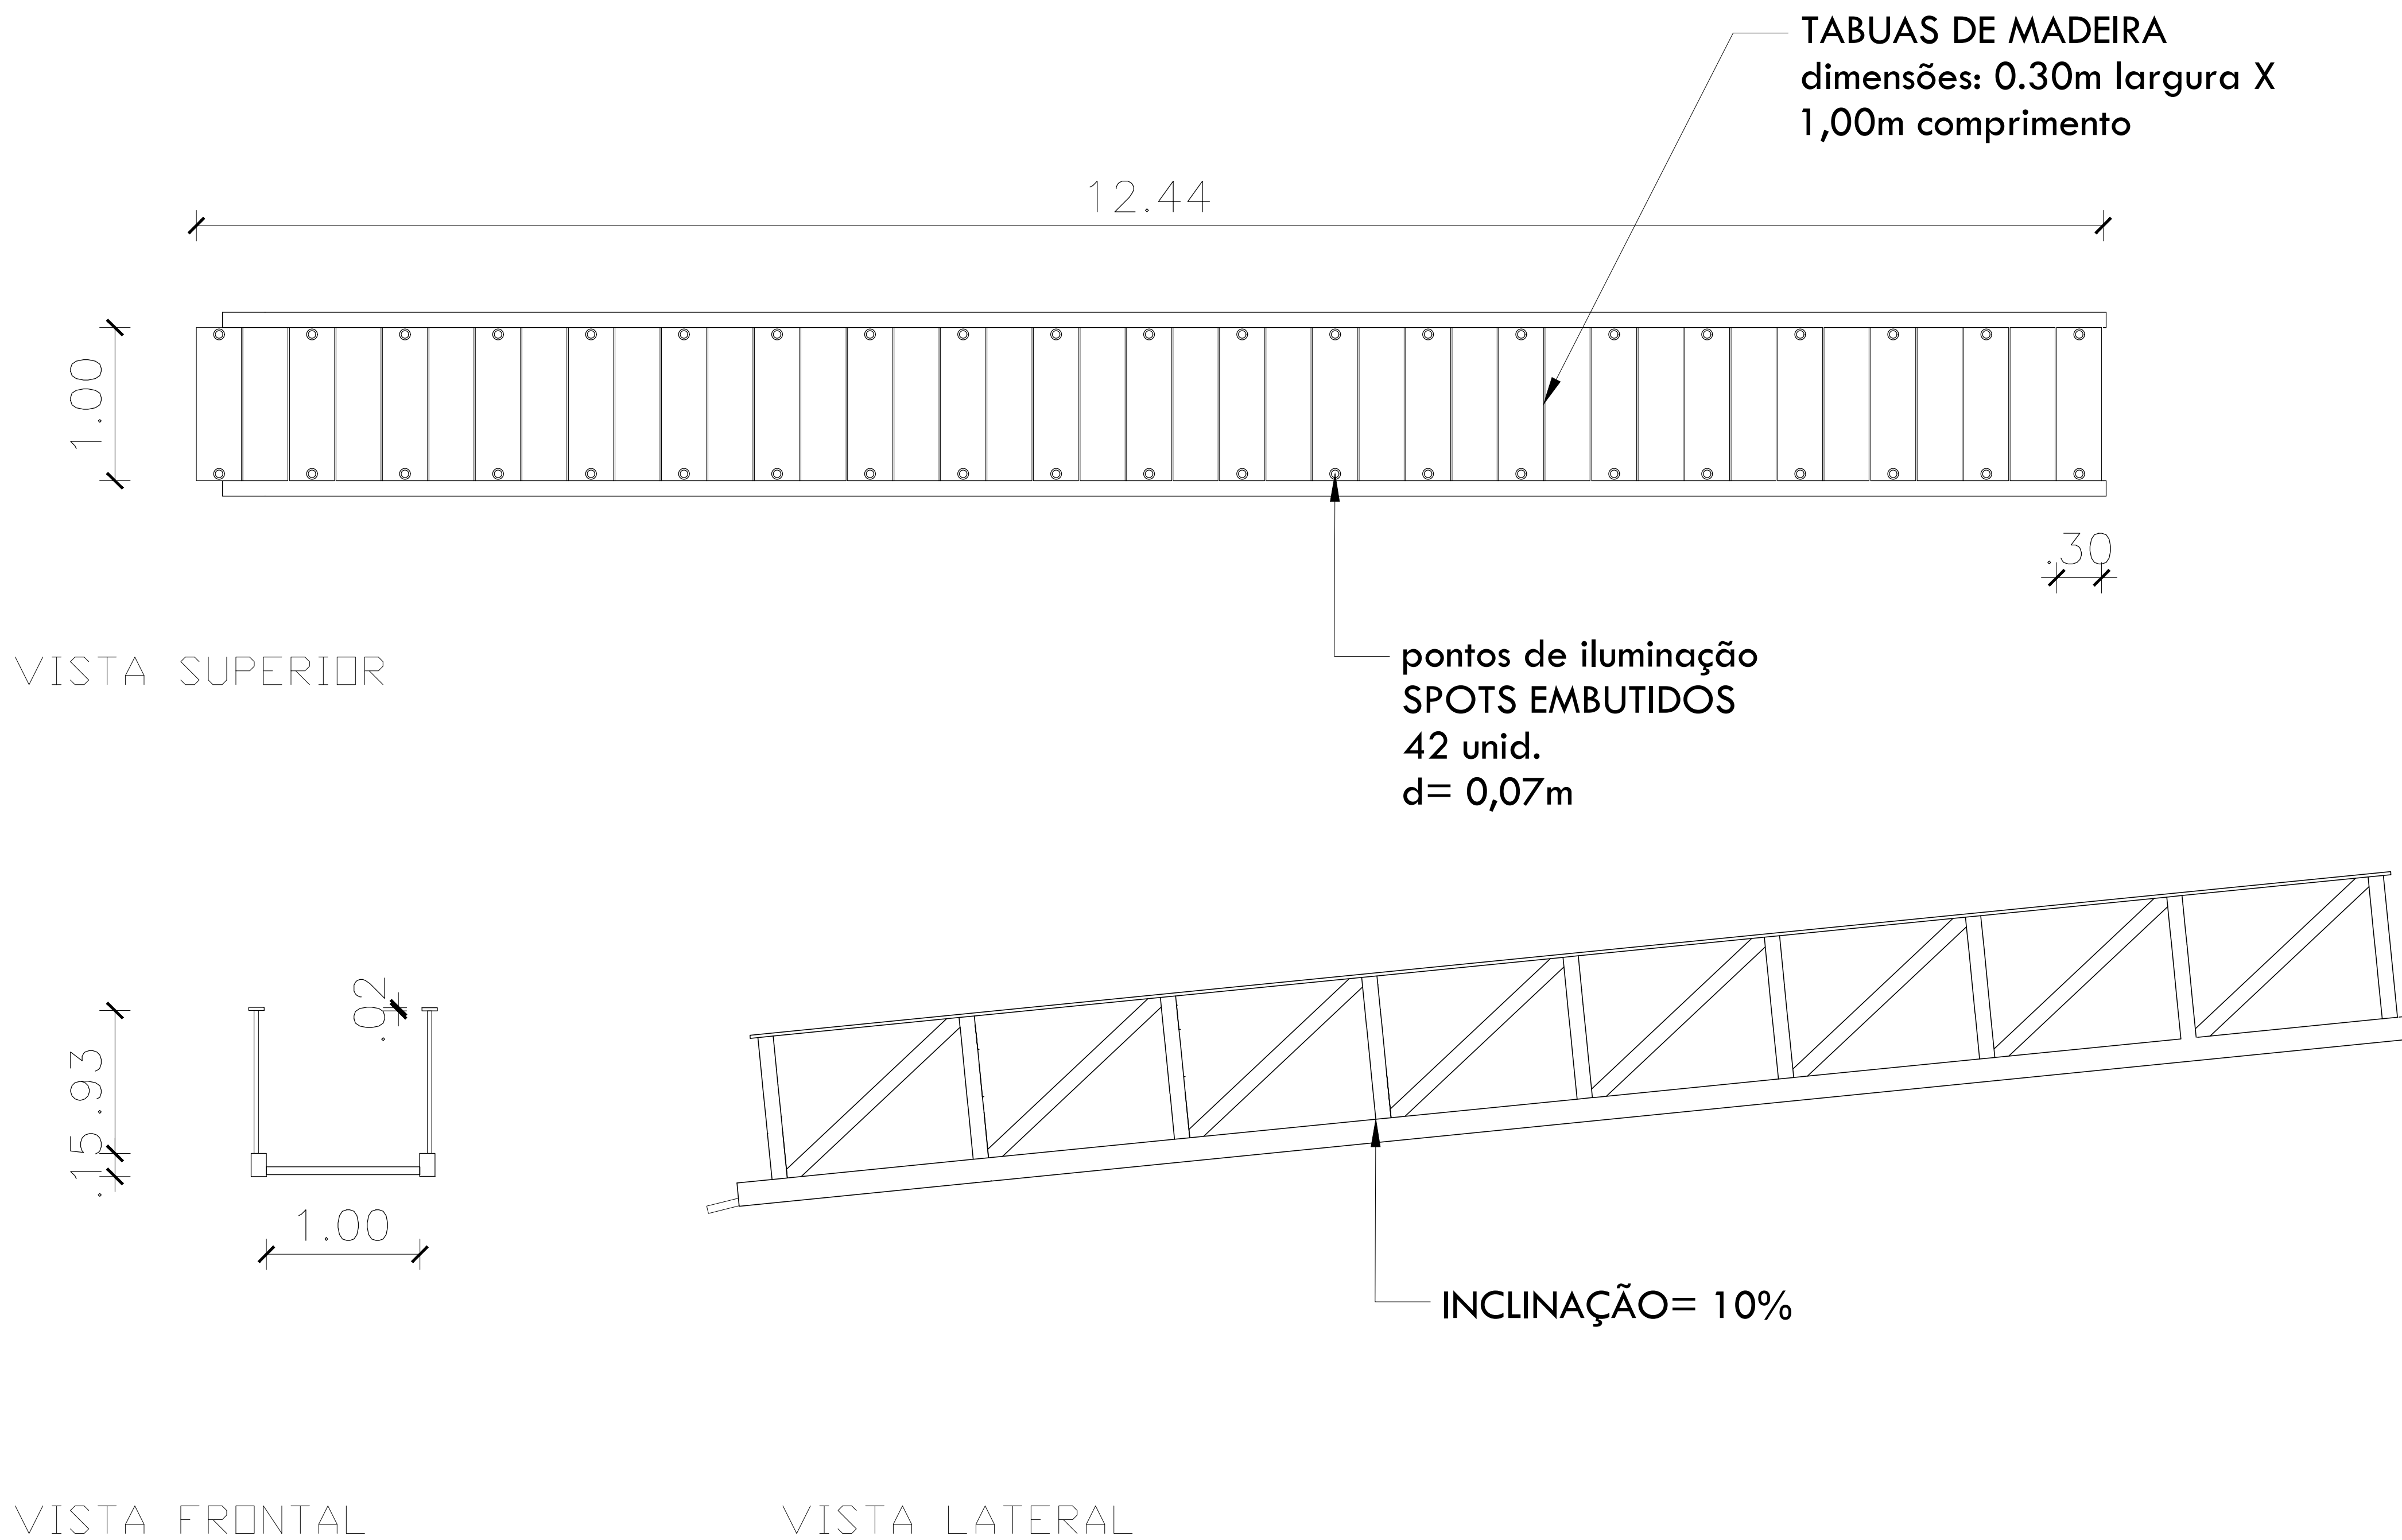


\* MADEIRA USADA NA  
RAMPA AINDA A DEFINIR


01 DETALHAMENTO RAMPA DE ACESSO

ESCALA: 1 | 20

PREFEITURA MUNICIPAL DE ILHA GRANDE - PI			
TÍTULO REFORMA E CONSTRUÇÃO DE ORLA NO MUNICIPIO DE ILHA GRANDE – PI			
ENDEREÇO DA OBRA			
MUNICÍPIO: ILHA GRANDE – PI		DATA: 2025	
ASSUNTO: DETALHAMENTO RAMPA DE ACESSO		ESCALA: INDICADA	FOLHA: 01 / 01


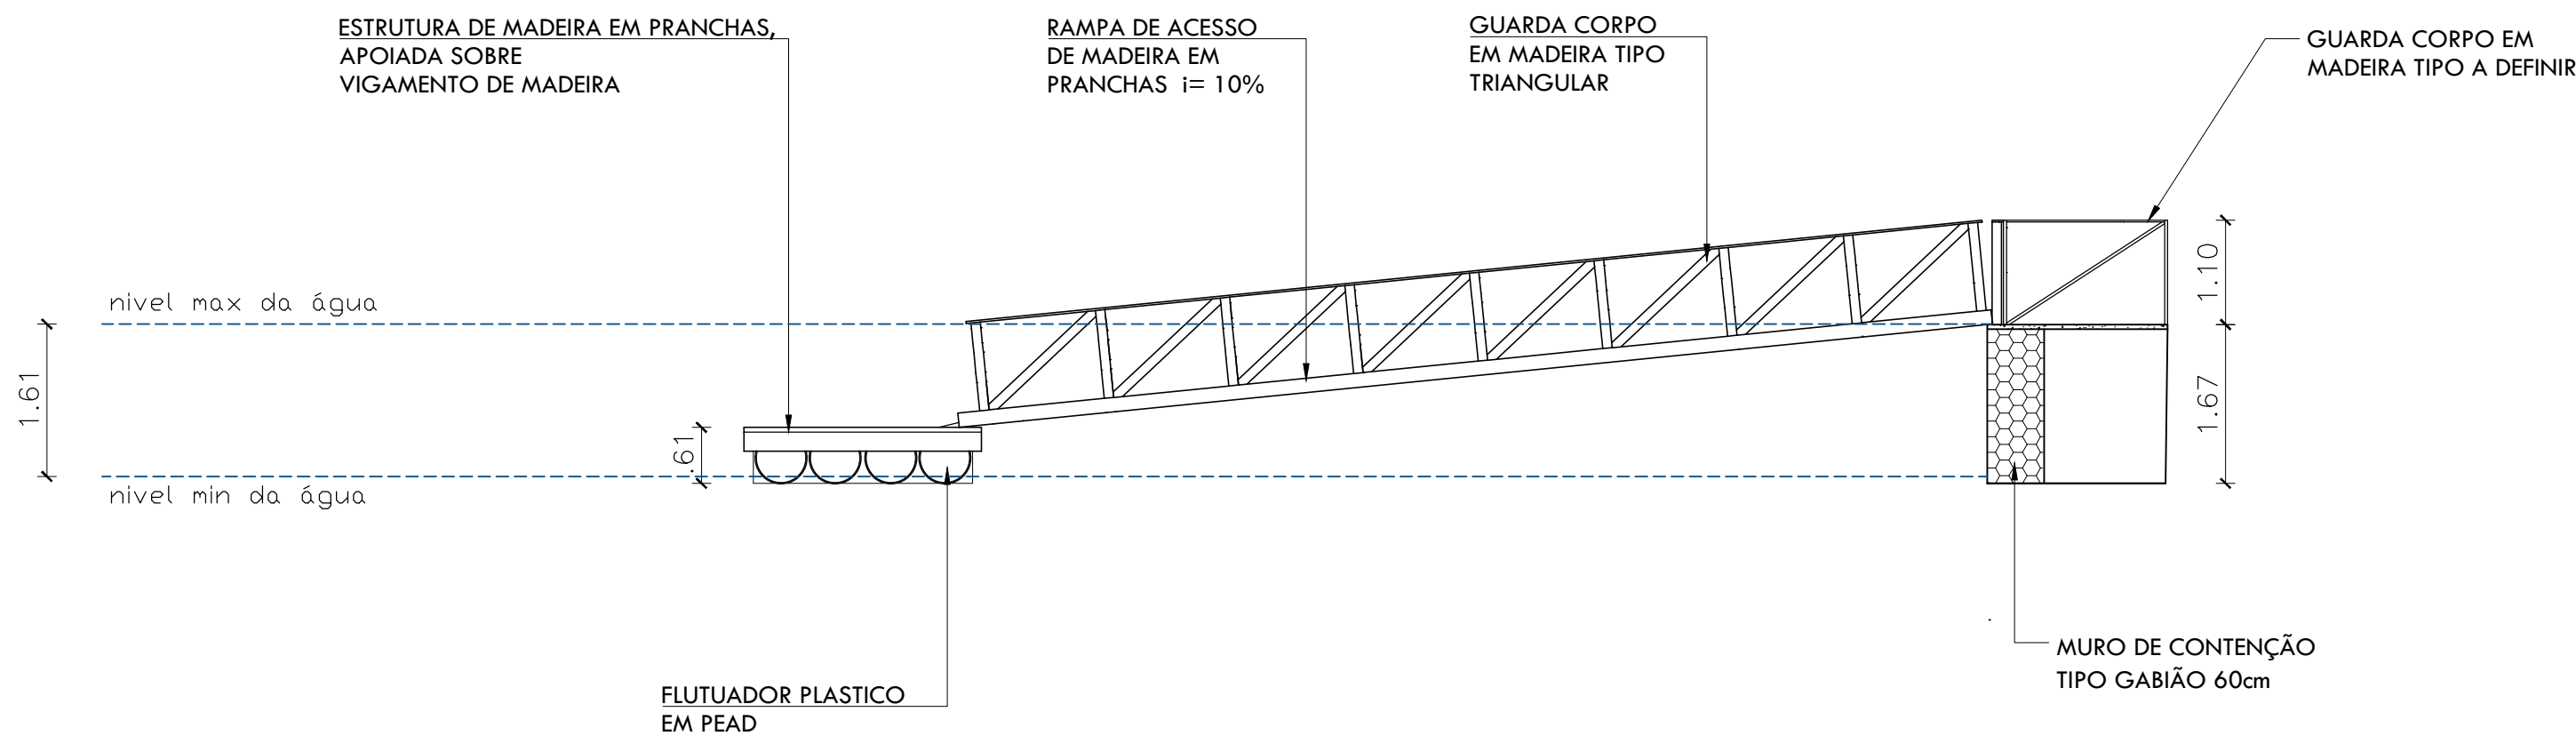


01 | CORTE AA  
ESCALA: 1 | 150

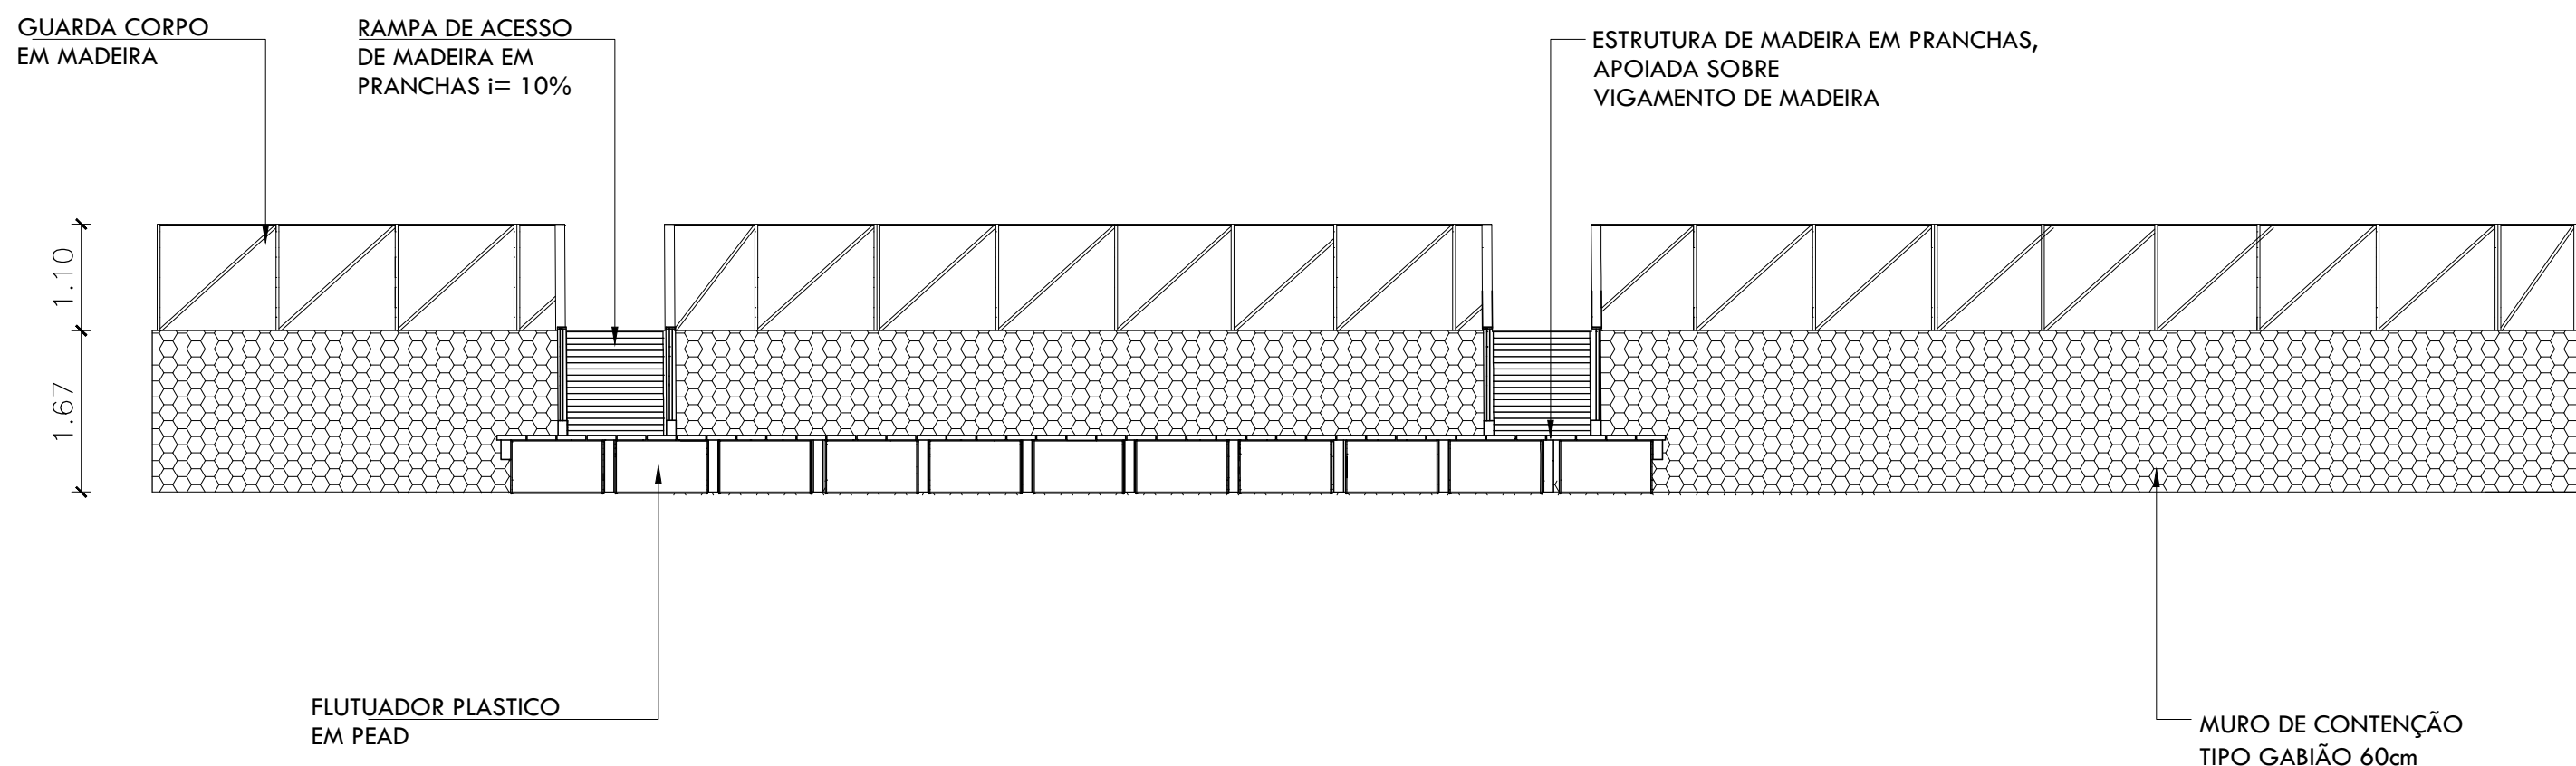

02 | CORTE BB  
ESCALA: 1 | 150

FLUTUADOR PLASTICO EM PEAD

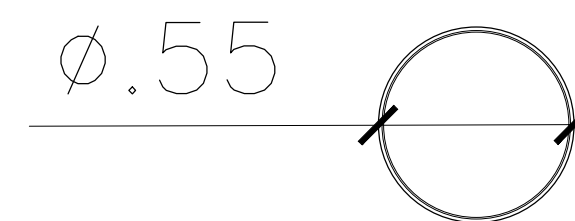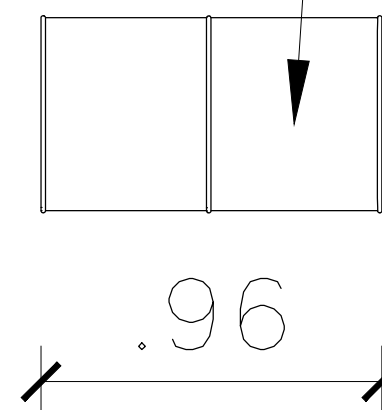

03 | DETALHE FLUTUADOR PEAD  
ESCALA: 1 | 10

MARINA  
DE  
OLIVEIRA  
BRITO:831  
03449372

Assinado digitalmente por MARINA DE OLIVEIRA BRITO:83103449372  
ND: C=BR, O=ICP-Brasil, OU= Certificado Digital PF A1, OU= Videoconferencia, OU= 45616309000149, OU=AC SyngularID Multipla, CN=MARINA DE OLIVEIRA BRITO:83103449372  
Razão: Eu sou o autor deste documento  
Localização:  
Data: 2026.02.02 15:23:14-03'00'  
Foxit PDF Reader Versão: 2025.2.1

PREFEITURA MUNICIPAL DE ILHA GRANDE - PI

TÍTULO  
REFORMA E CONSTRUÇÃO DE ORLA NO MUNICIPIO DE ILHA GRANDE – PI

ENDEREÇO DA OBRA



MUNICÍPIO:  
ILHA GRANDE – PI

DATA:  
2025

ASSUNTO:  
CORTES PIER FLUTUANTE

ESCALA:  
INDICADA

FOLHA:  
01 / 01

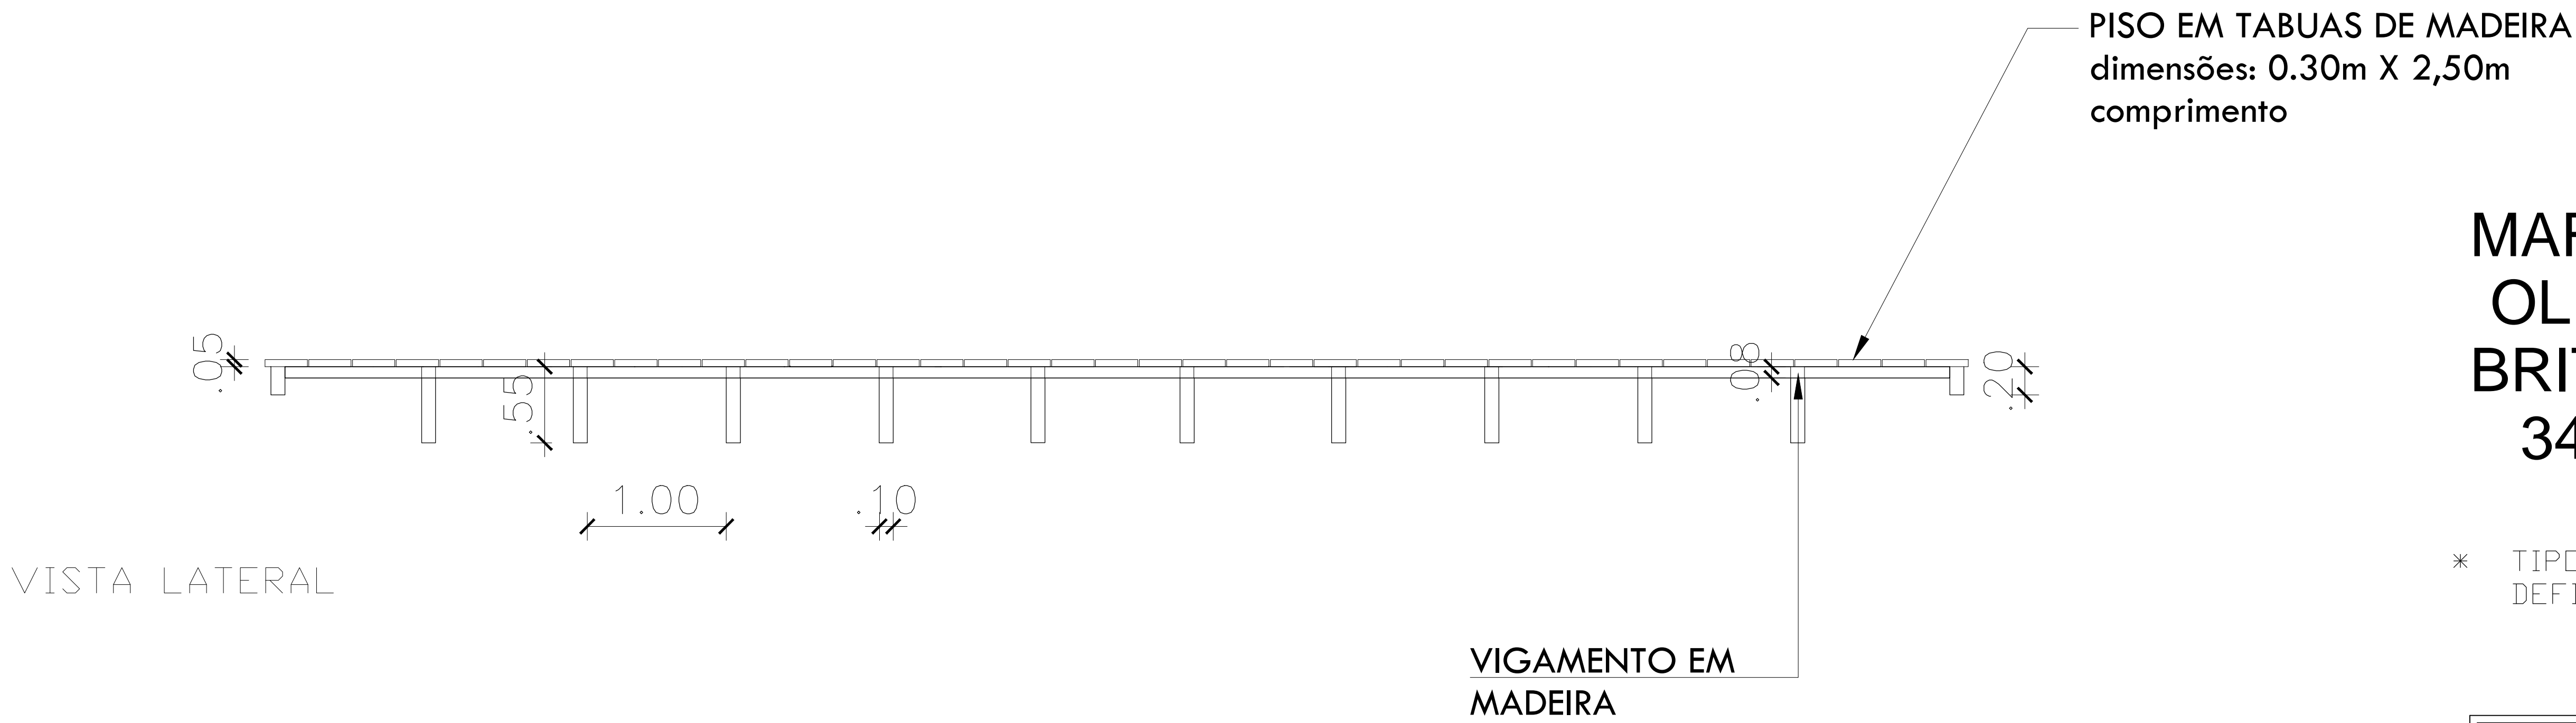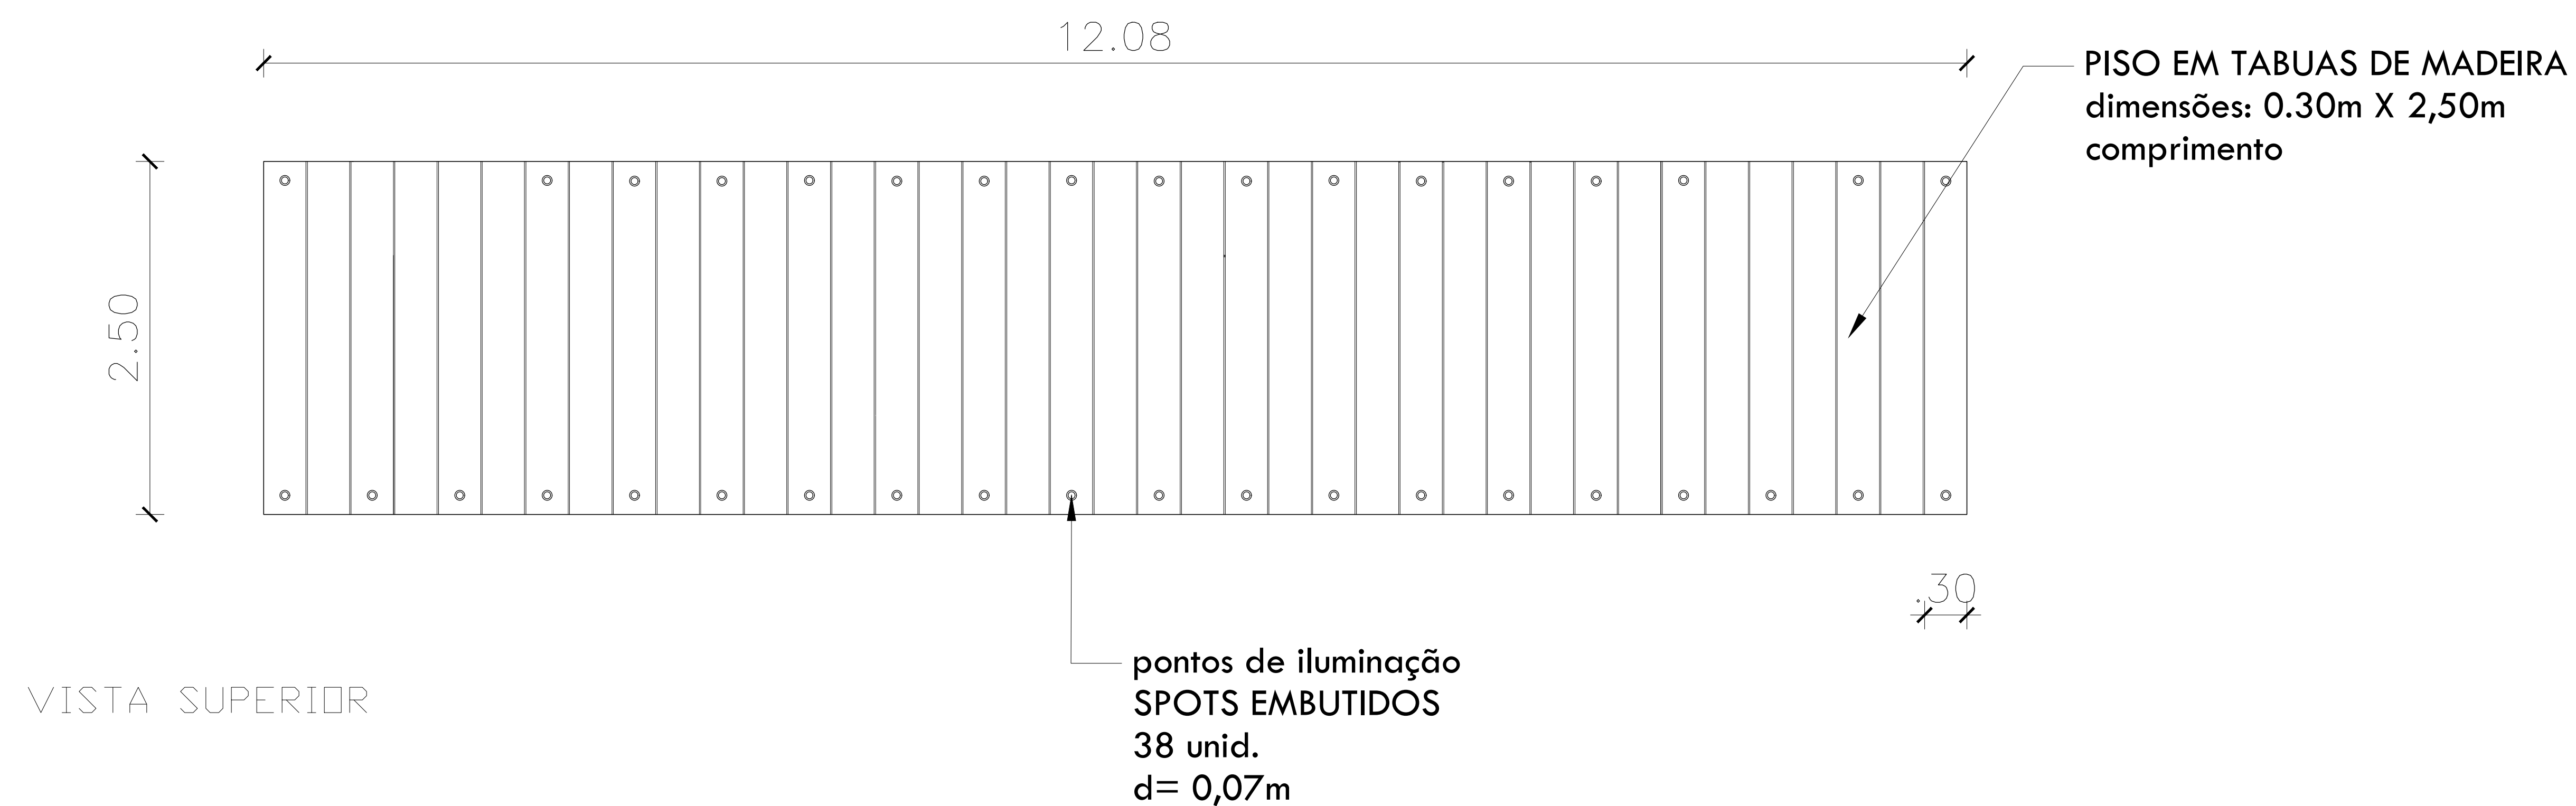

**MARINA DE OLIVEIRA BRITO:83103449372**


Assinado digitalmente por MARINA DE OLIVEIRA BRITO:83103449372  
ND: C=BR, O=ICP-Brasil, OU=Certificado Digital PF A1, OU=Videoconferencia, OU=45616309000149, OU=AC SyngularID Multipla, CN=MARINA DE OLIVEIRA BRITO:83103449372  
Razão: Eu sou o autor deste documento  
Localização:  
Data: 2026.02.02 15:22:44-03'00'  
Foxit PDF Reader Versão: 2025.2.1

\* TIPO DA MADEIRA USADA AINDA A DEFINIR


01 DETALHAMENTO FLUTUANTE  
ESCALA: 1 | 20

PREFEITURA MUNICIPAL DE ILHA GRANDE - PI			
TÍTULO REFORMA E CONSTRUÇÃO DE ORLA NO MUNICIPIO DE ILHA GRANDE – PI			
ENDEREÇO DA OBRA			
MUNICÍPIO: ILHA GRANDE – PI		DATA: 2025	
ASSUNTO: DETALHAMENTO PIER FLUTUANTE		ESCALA: INDICADA	FOLHA: 01 / 01




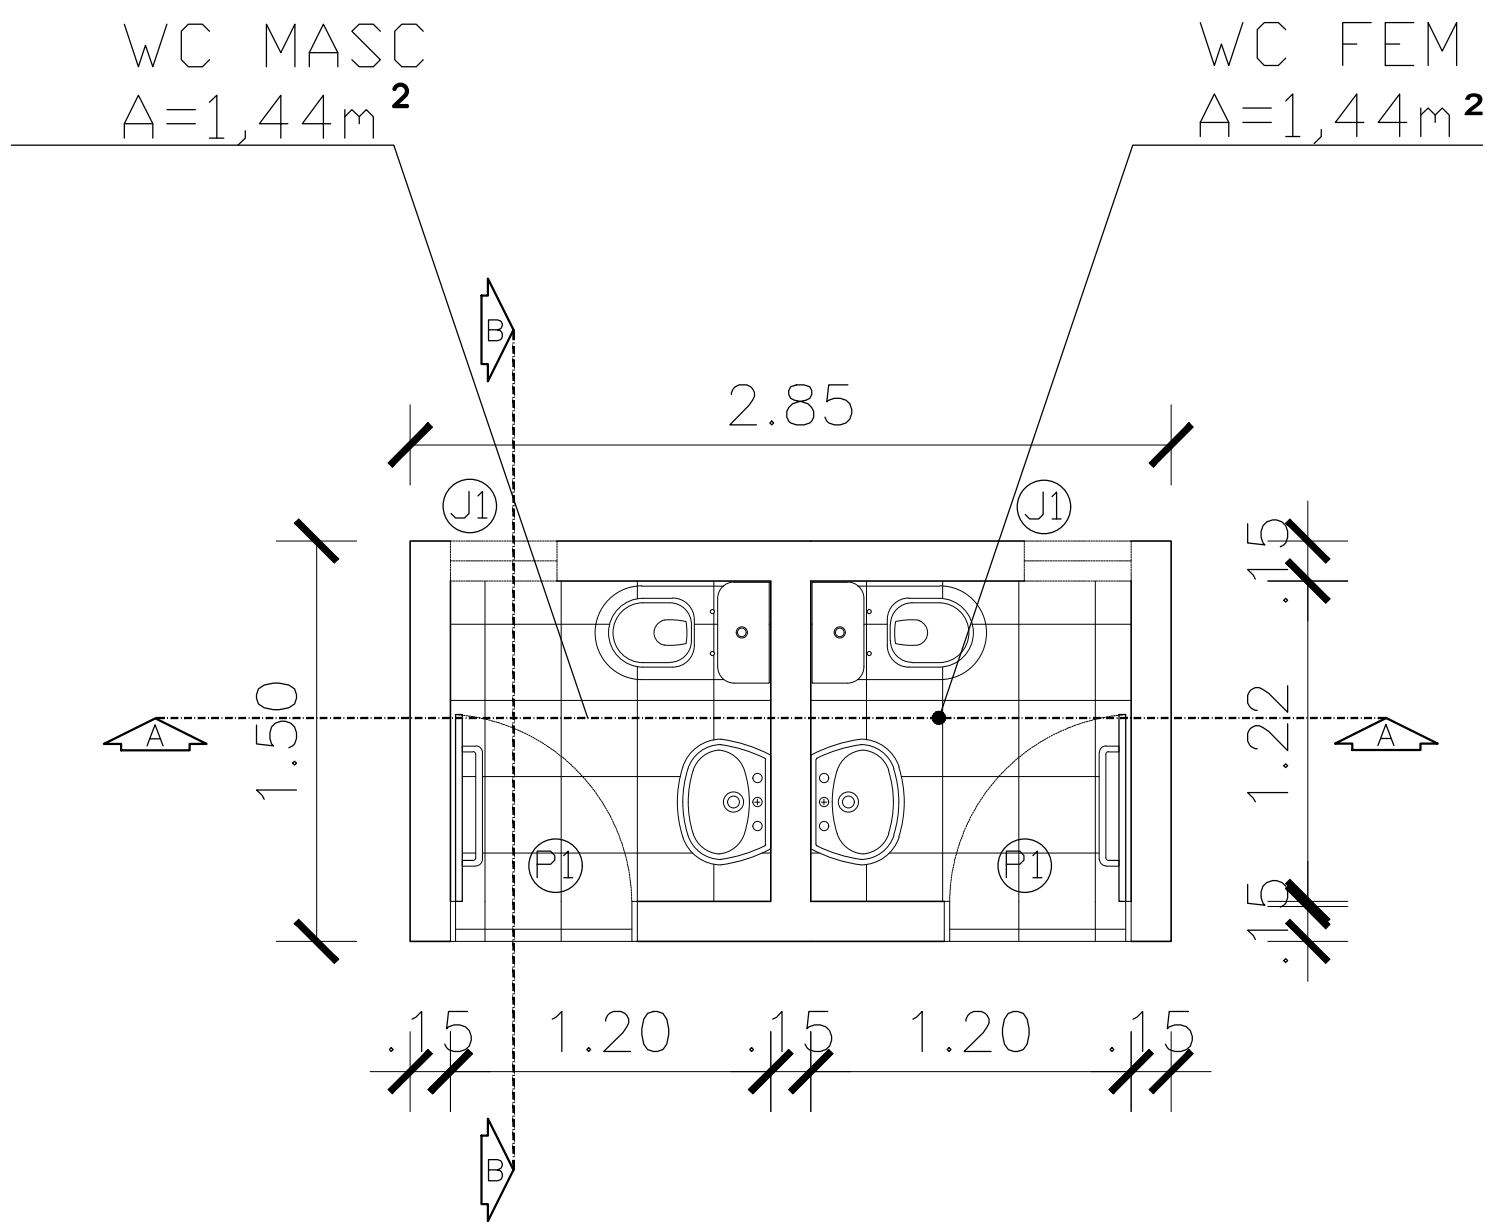

01 PLANTA BAIXA REFORMA WC  
ESCALA: 1 | 20

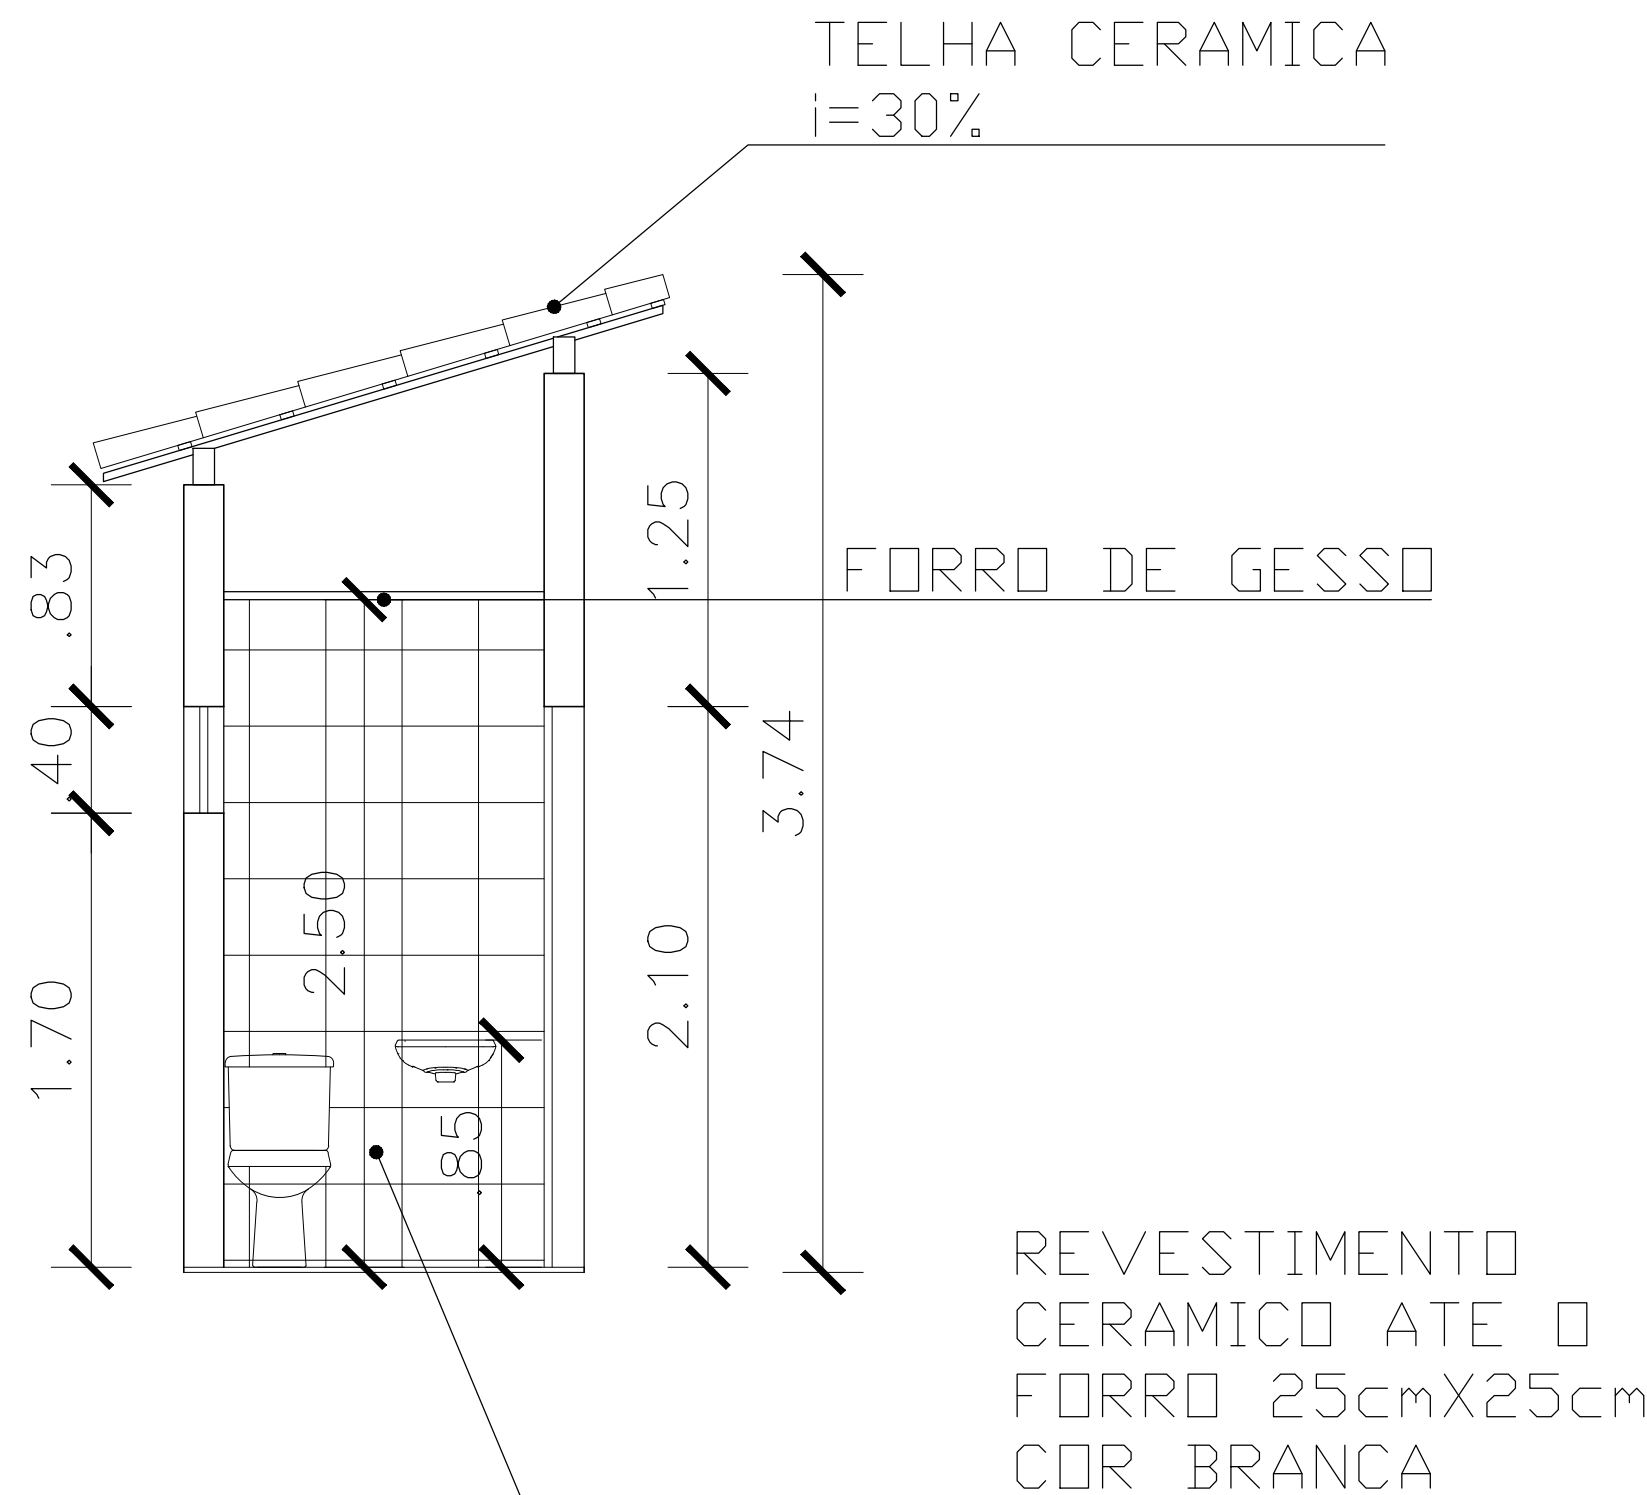

02 CORTE BB  
ESCALA: 1 | 20

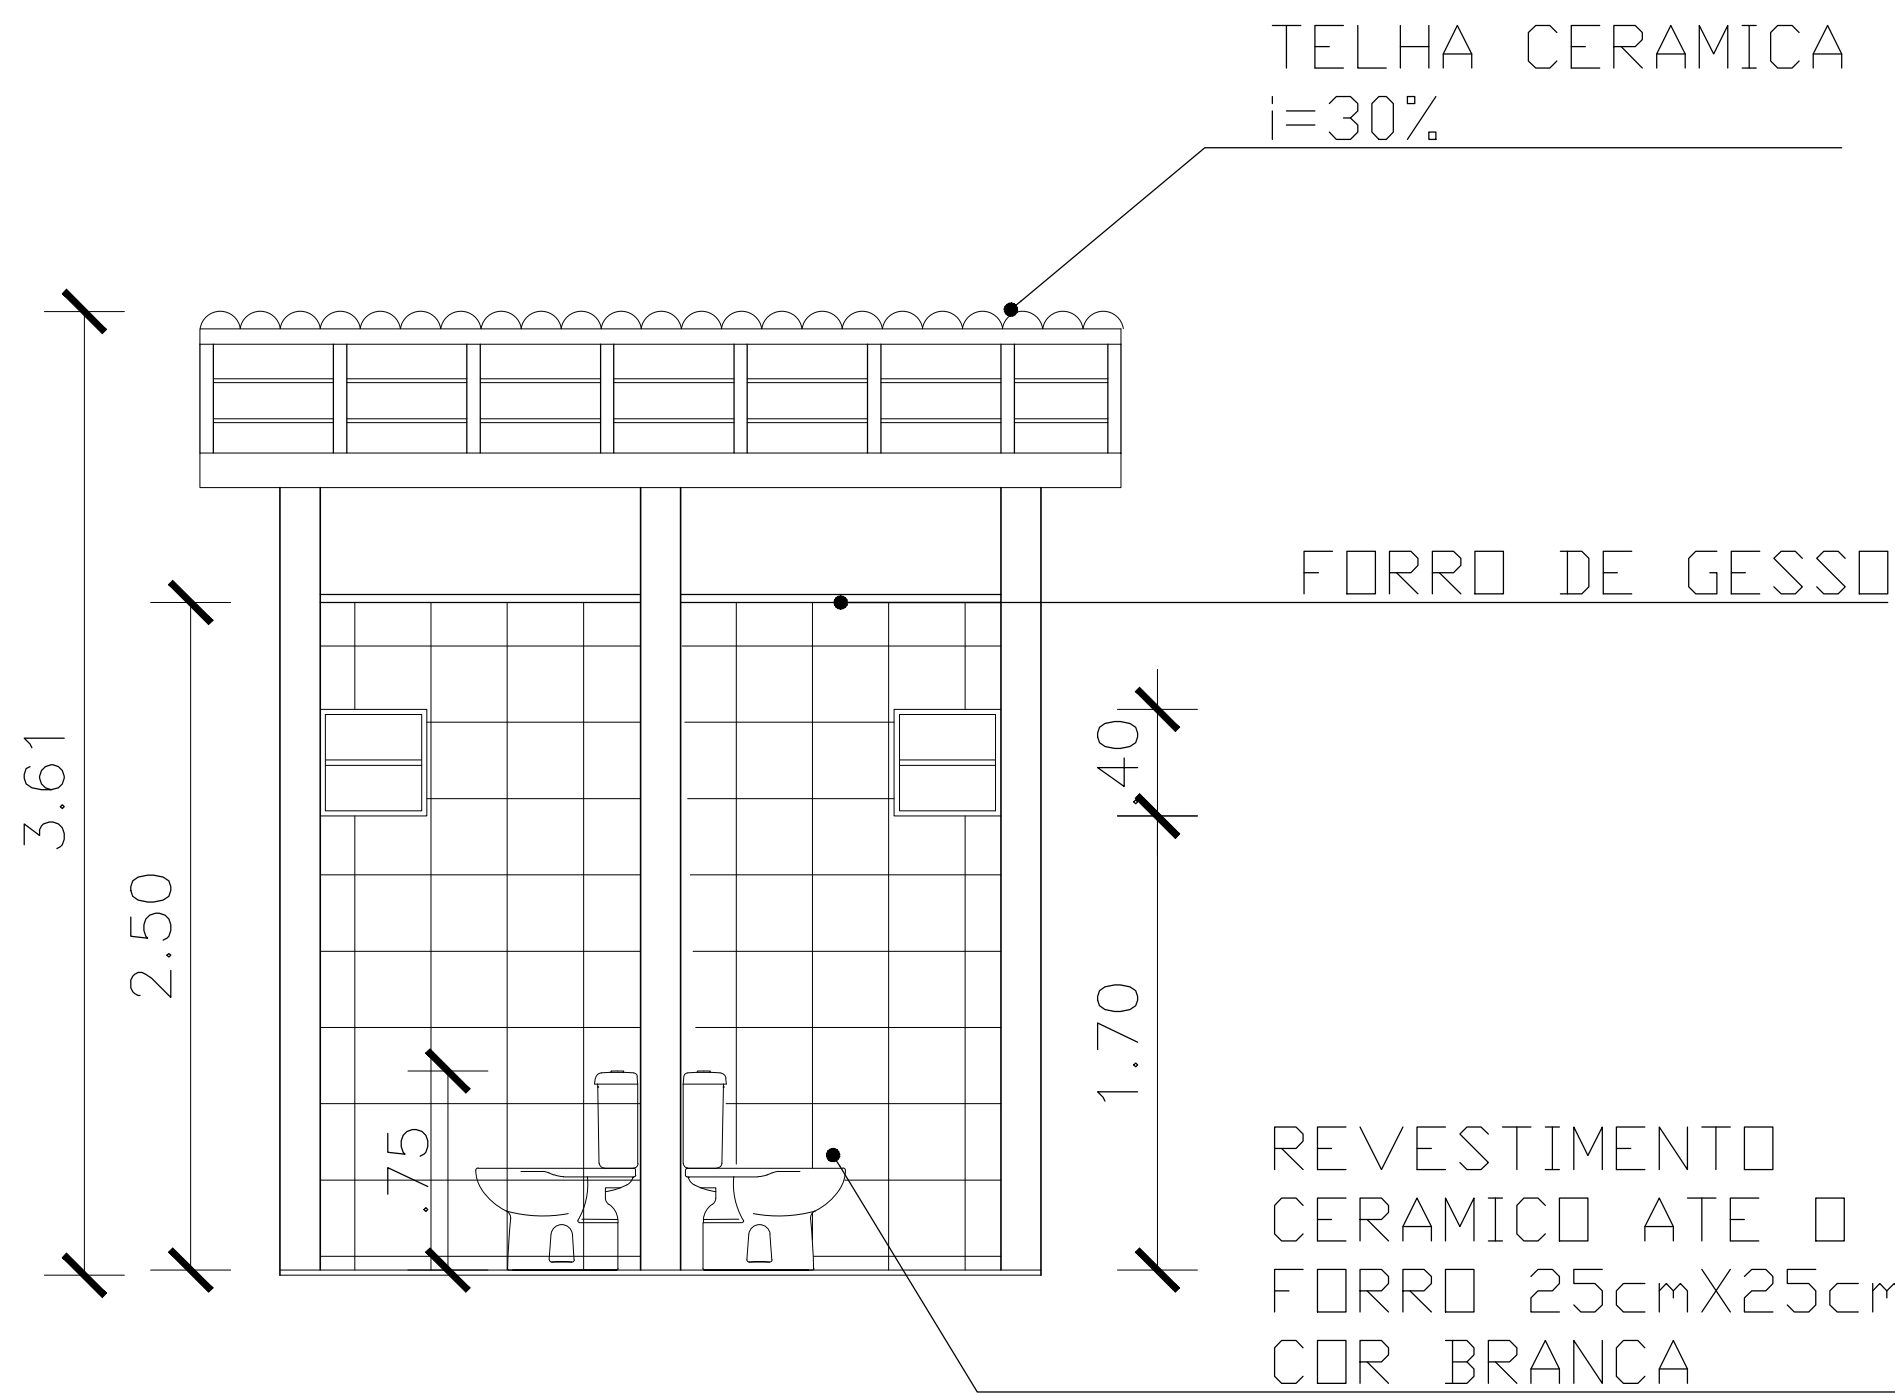

03 CORTE AA  
ESCALA: 1 | 20

PAREDES

1. PAREDE DE ALVENARIA COM REVESTIMENTO CERAMICO ATE O FORRO 25cmX25cm COR BRANCA

FORRO

1. FORRO DE GESSO COMUM LISO h= 2,50m

PISO

1. PISO CERAMICO ESMALTADO 25cm X 25cm, BRANCO

QUADRO DE ESQUADRIAS

SÍMB.	DIMENSÃO	DESCRIÇÃO	QUANT.
PORTAS			
P1	0.80x2.10m	PORTA DE ABRIR, 1 FOLHA, FEITA EM ALUMÍNIO COM ACABAMENTO NA COR AZUL	2
JANELAS			
J1	0,40X0,40m/1.70	JANELA BASCULANTE, FEITA EM ALUMÍNIO E VIDRO	2

Assinado digitalmente por MARINA DE OLIVEIRA BRITO:83103449372  
ND: C=BR, O=ICP-Brasil, OU= Certificado Digital PF A1, OU= Videoconferencia, OU= 45616309000149, OU=AC SyngularID Multipla, CN=MARINA DE OLIVEIRA BRITO:83103449372  
Razão: Eu sou o autor deste documento  
Localização: Data: 2026.02.02 15:22:59-03'00'  
Foxit PDF Reader Versão: 2025.2.1

MARINA DE OLIVEIRA BRITO:83103449372

PREFEITURA MUNICIPAL DE ILHA GRANDE - PI

TÍTULO  
REFORMA E CONSTRUÇÃO DE ORLA NO MUNICIPIO DE ILHA GRANDE – PI

ENDEREÇO DA OBRA

MUNICÍPIO:  
ILHA GRANDE – PI

DATA:  
2025

ASSUNTO:  
PROJETO ARQUITETONICO DE REFORMA

ESCALA:  
INDICADA

FOLHA:  
01 / 01