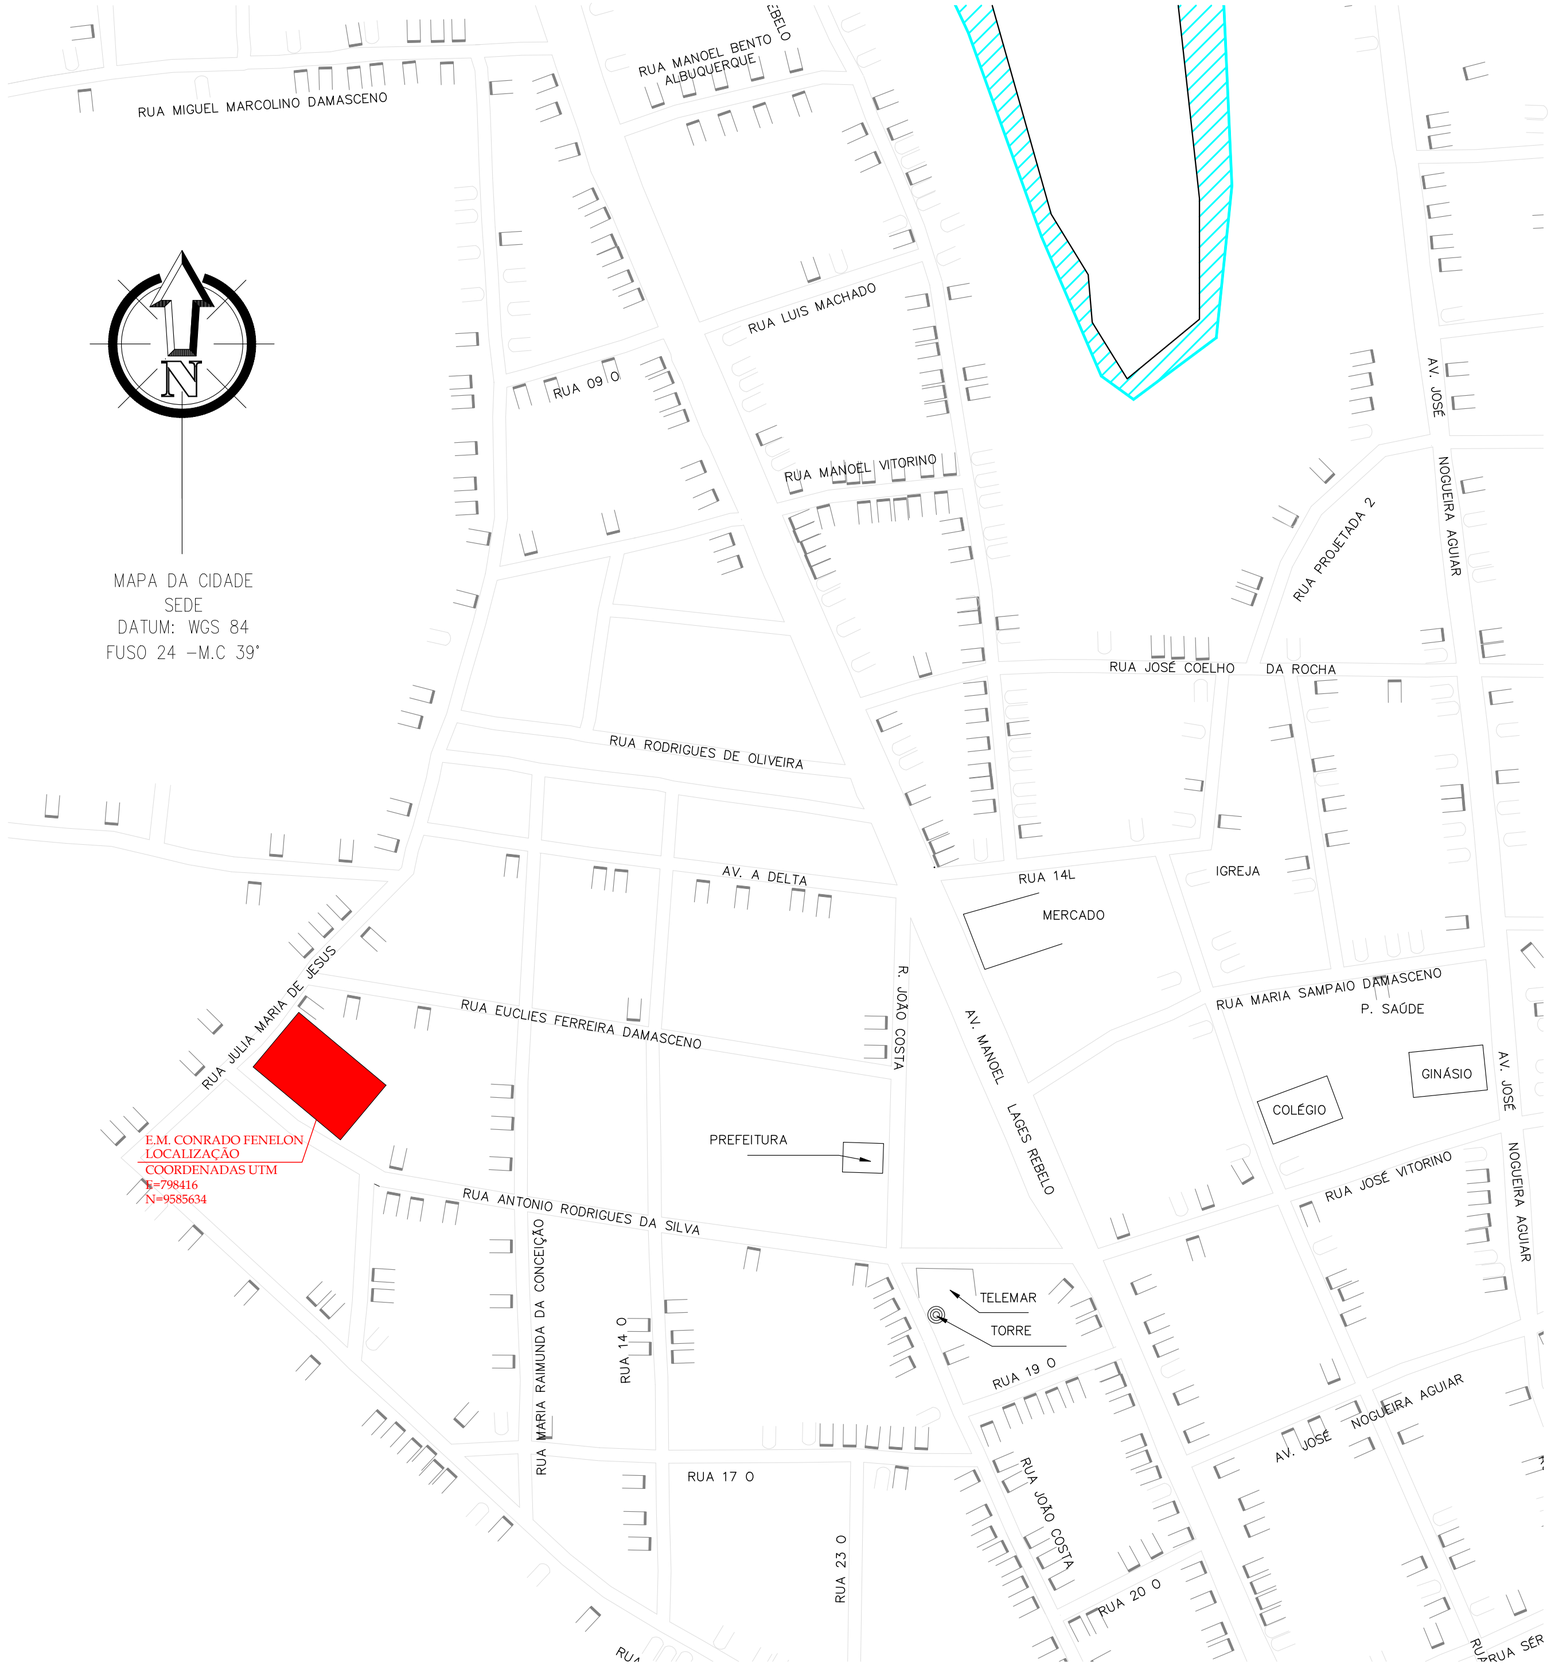

SITUAÇÃO DO MUNICÍPIO NO ESTADO DO PIAUÍ

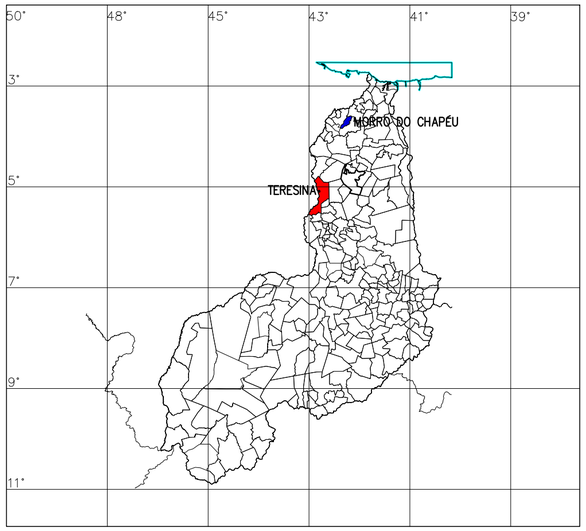

PREFEITURA MUNICIPAL DE MORRO DO CHAPÉU DO PIAUÍ

PROJETO: AMPLIAÇÃO DA ESCOLA E. M CONRADO FENELON		LOCAL: SEDE	
DESENHO: MAPA DE LOCALIZAÇÃO		ESCALA: INDICADA	
PROJETISTA: Rômulo Augusto M. de O. Viana, Engenheiro Civil, RN 1915743141/CREA-PI	DADOS DE CAMPO: -	DESENHO/CAD: ANA VIANA	
	DATA: 2025 / REV.: 00	FORMATO: A2	PRANCHA Nº: ARQ.01/03