

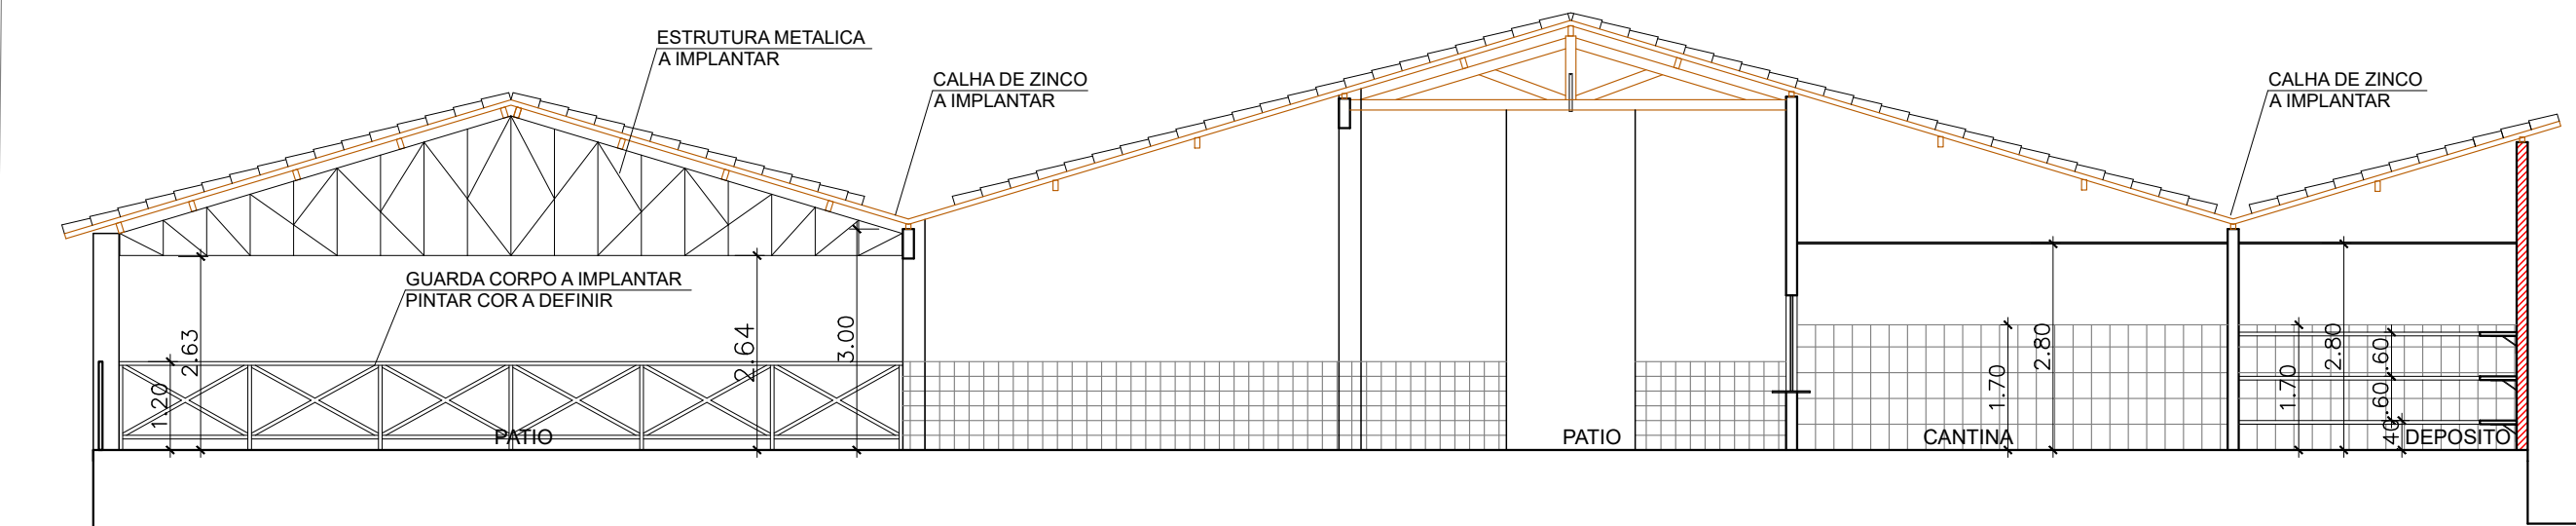


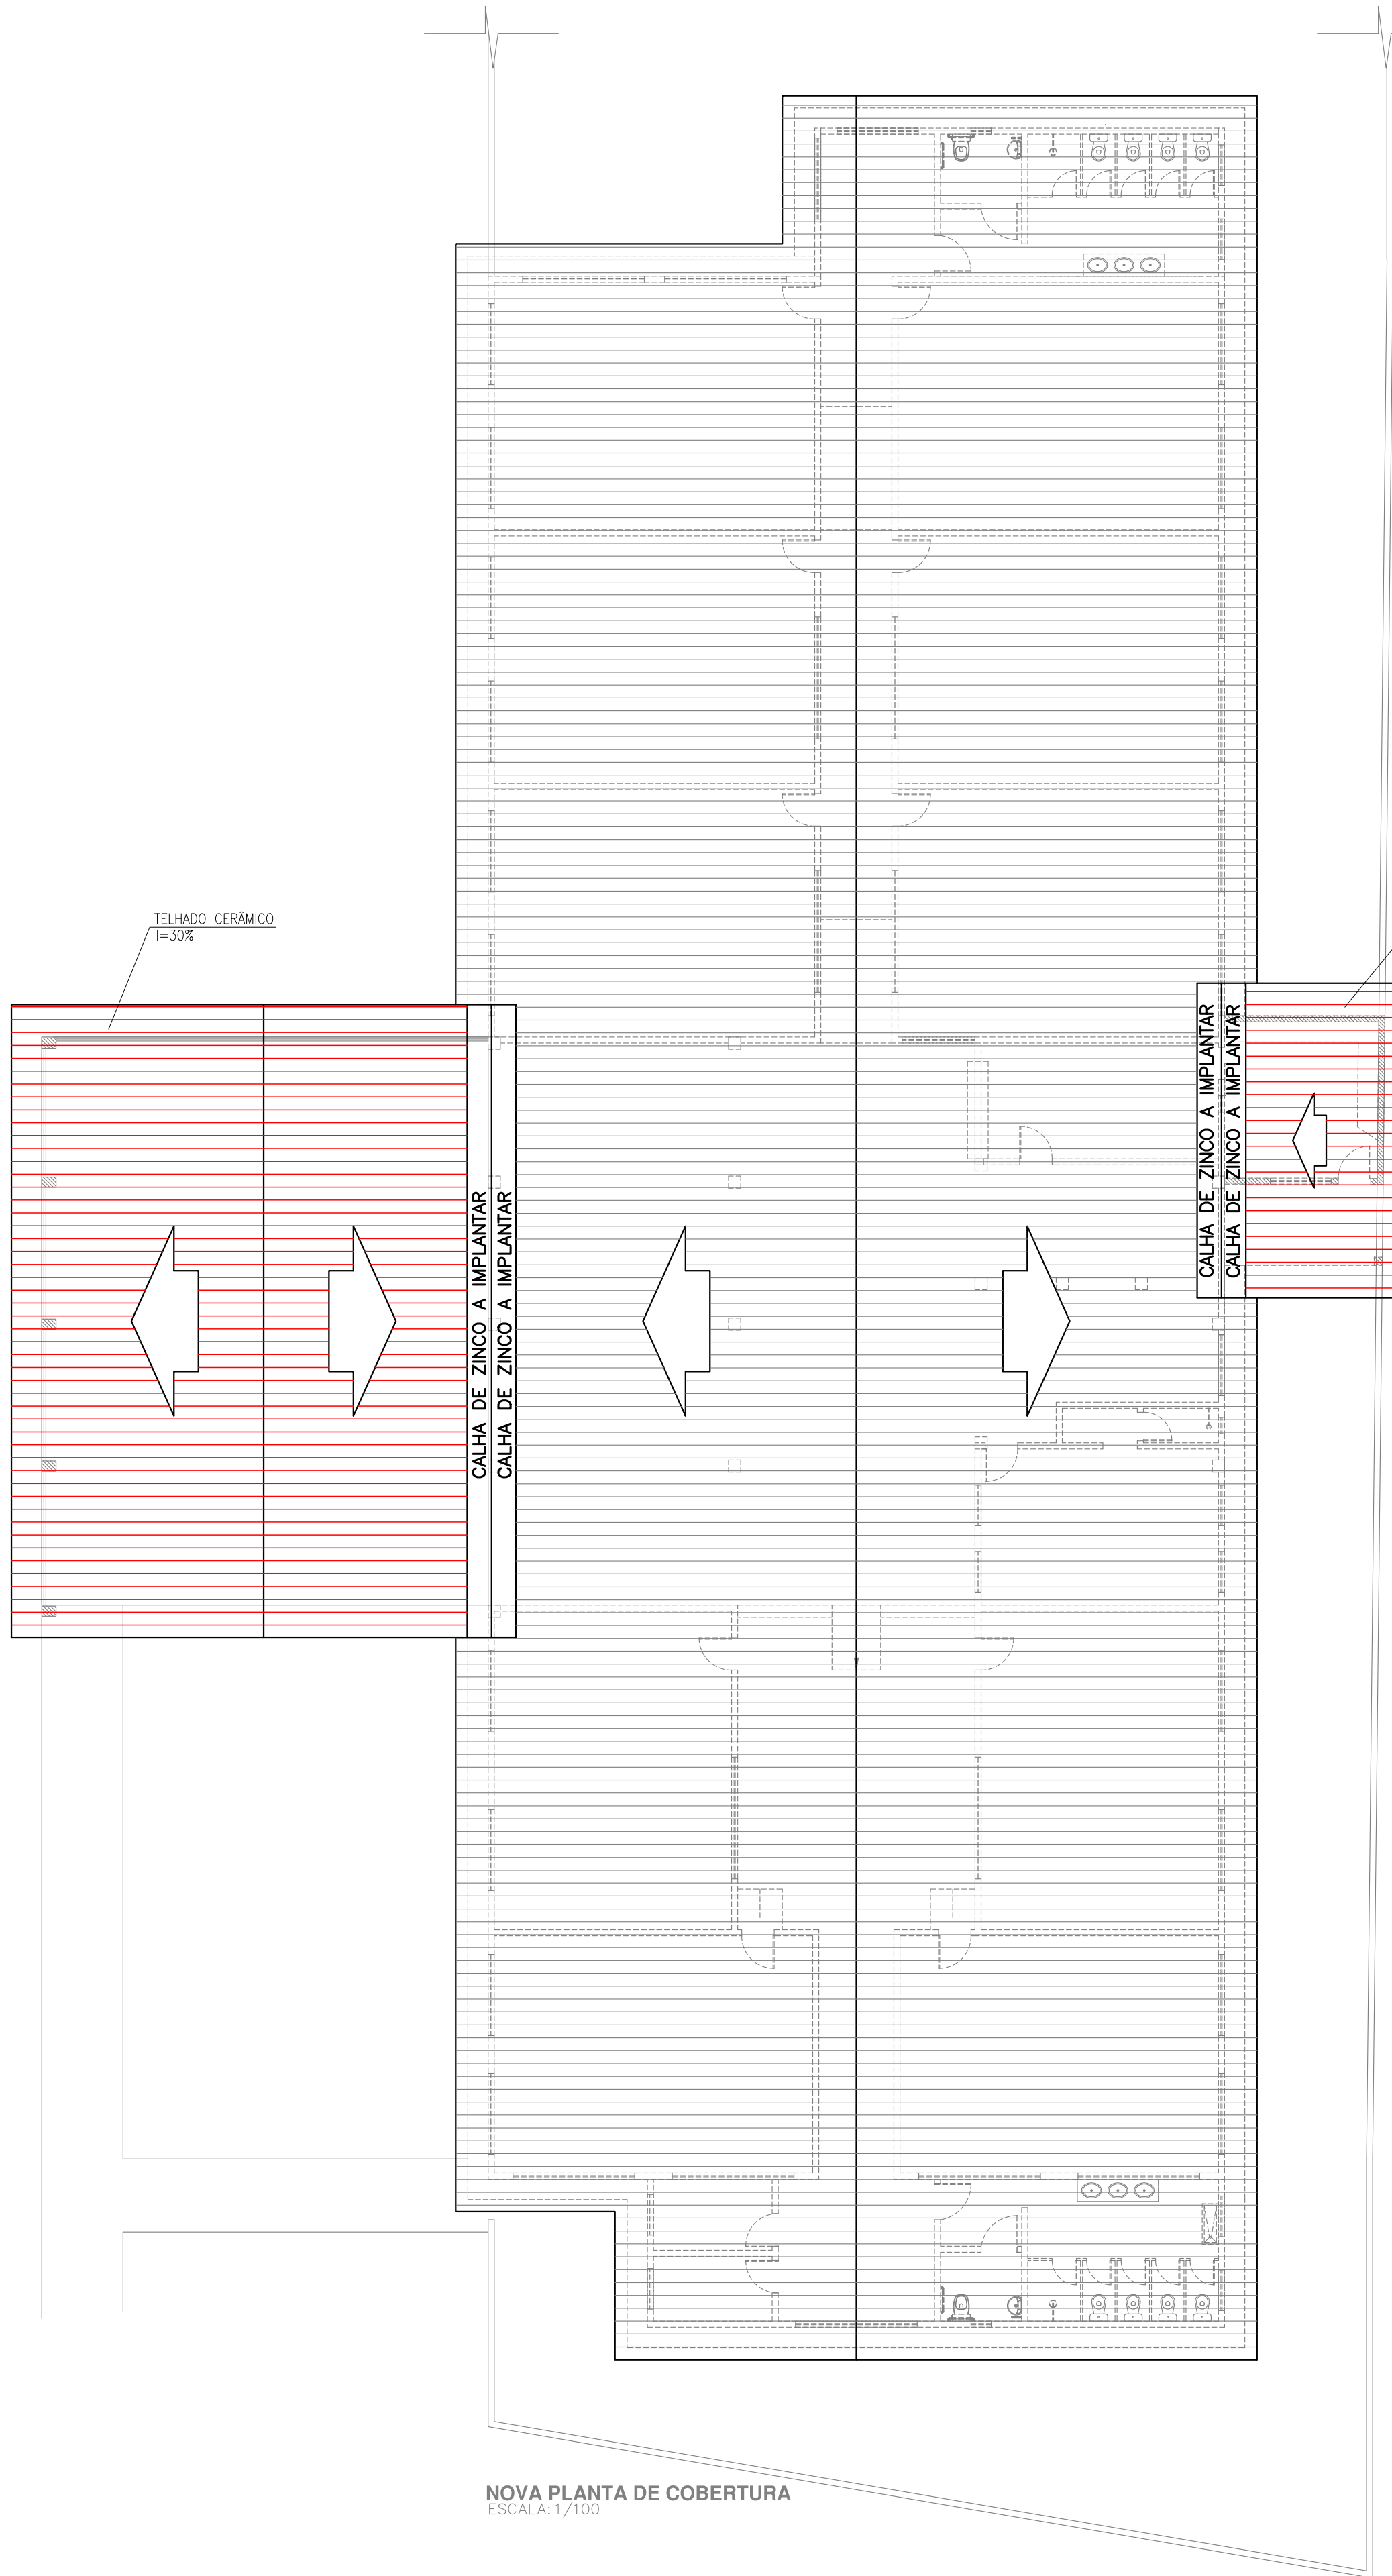

CORTE AA
ESCALA 1/100

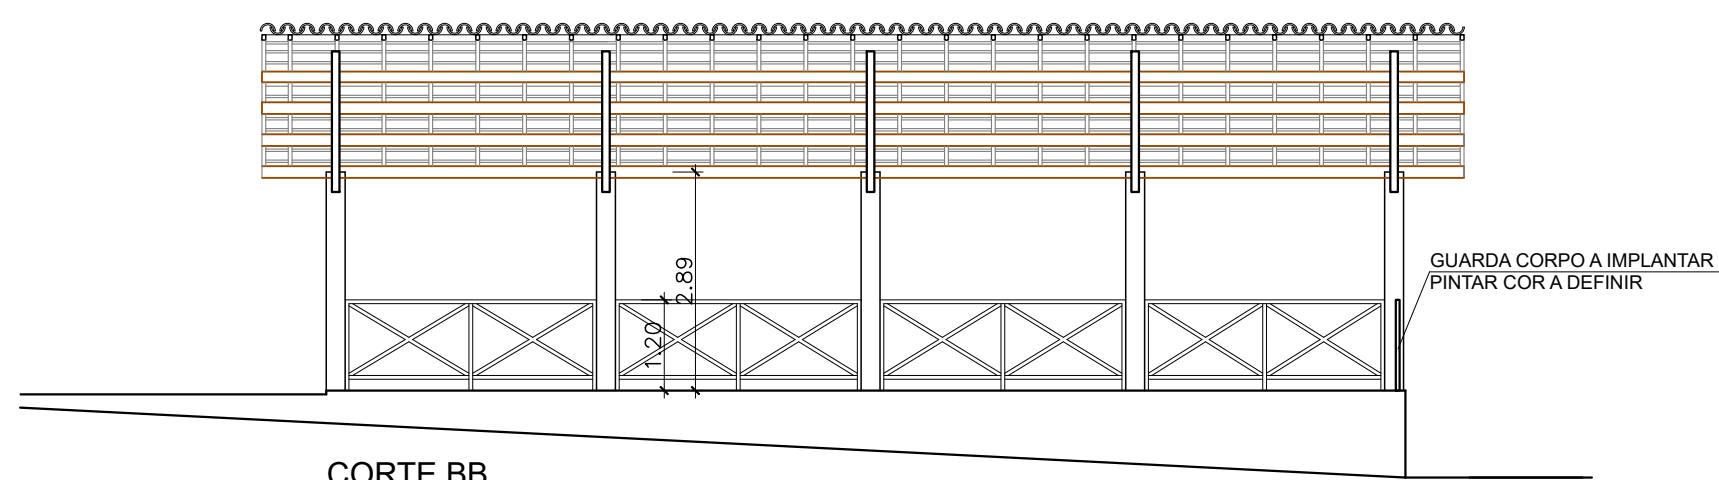

CORTE BB
ESCALA 1/100

NOVA PLANTA DE COBERTURA
ESCALA: 1/100

PREFEITURA MUNICIPAL DE MORRO DO CHAPÉU DO PIAUÍ

PROJETO:	AMPLIAÇÃO DA ESCOLA E. M. CONRADO FENELON	LOCAL:	SEDE
DESENHO:	NOVO DIAGRAMA DE COBERTURA CORTE AA E CORTE BB	ESCALA:	INDICADA
PROJETISTA:	Rômulo Augusto M. de O. Viana Engenheiro Civil RN 19157433/41C/PEA-PI	DADOS DE CAMPO:	-
DATA:	2025	REV.:	00
FORMATO:	A1	PRANCHA N.º:	ARQ.03/03