
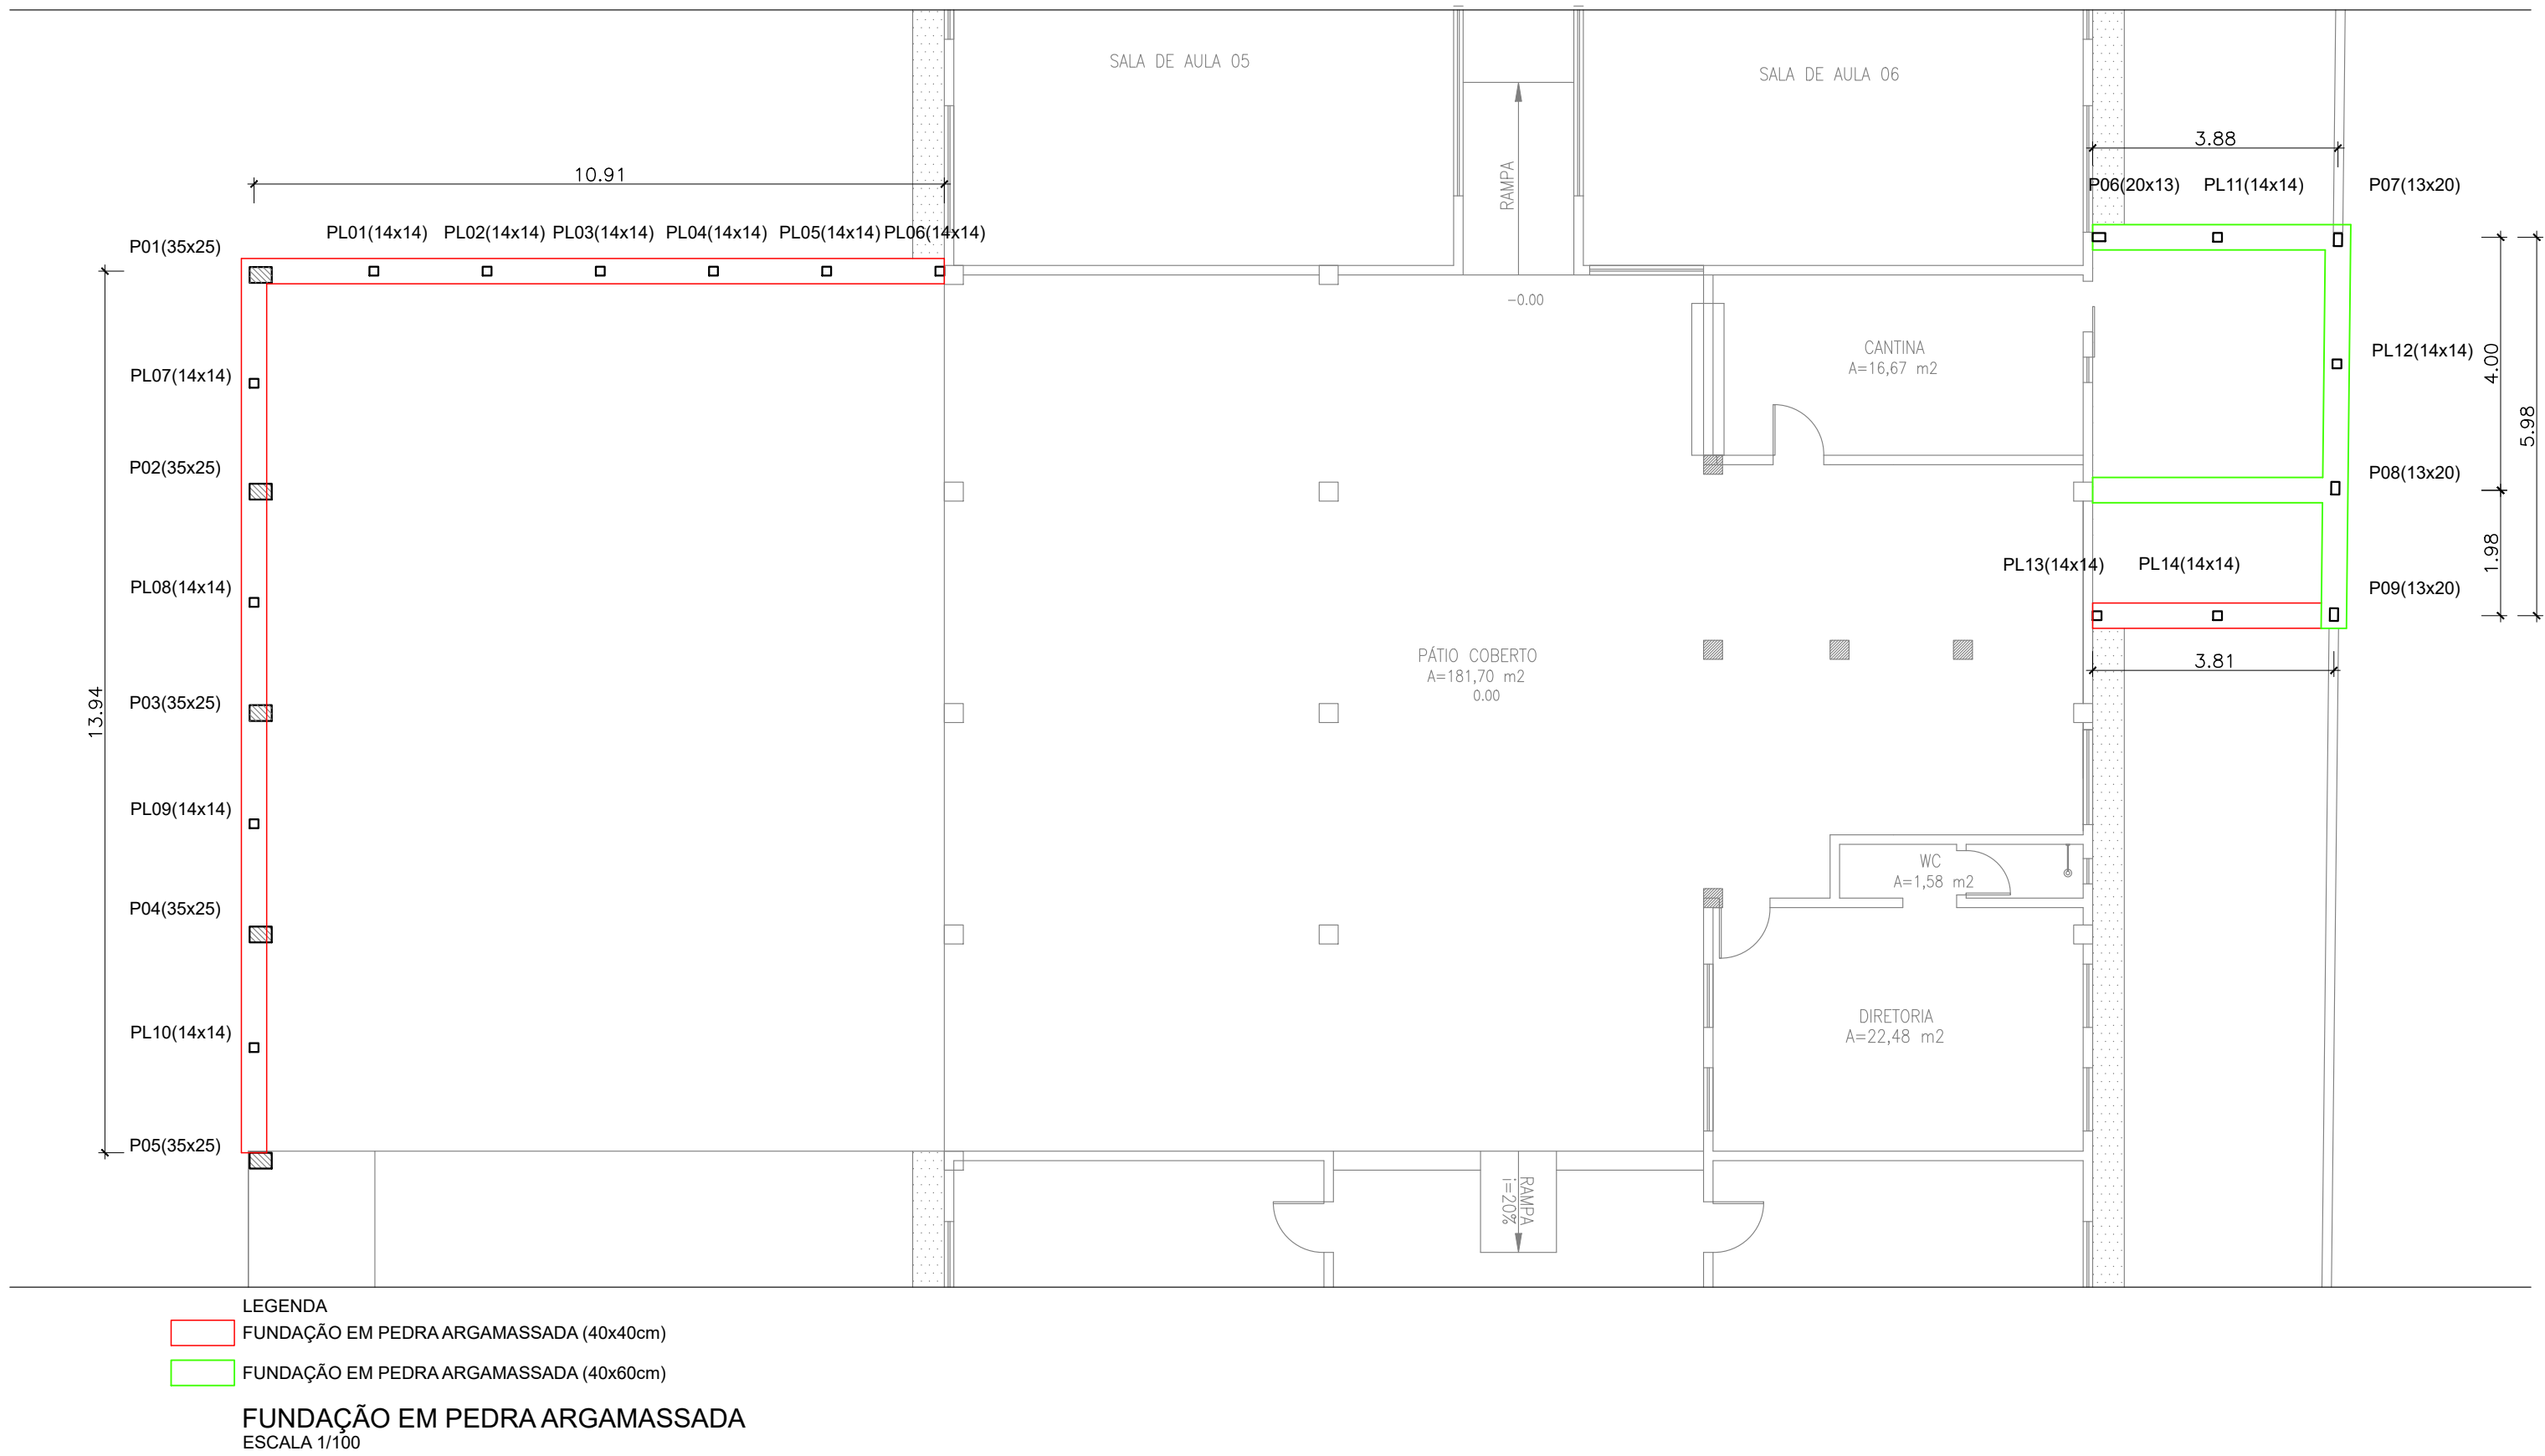


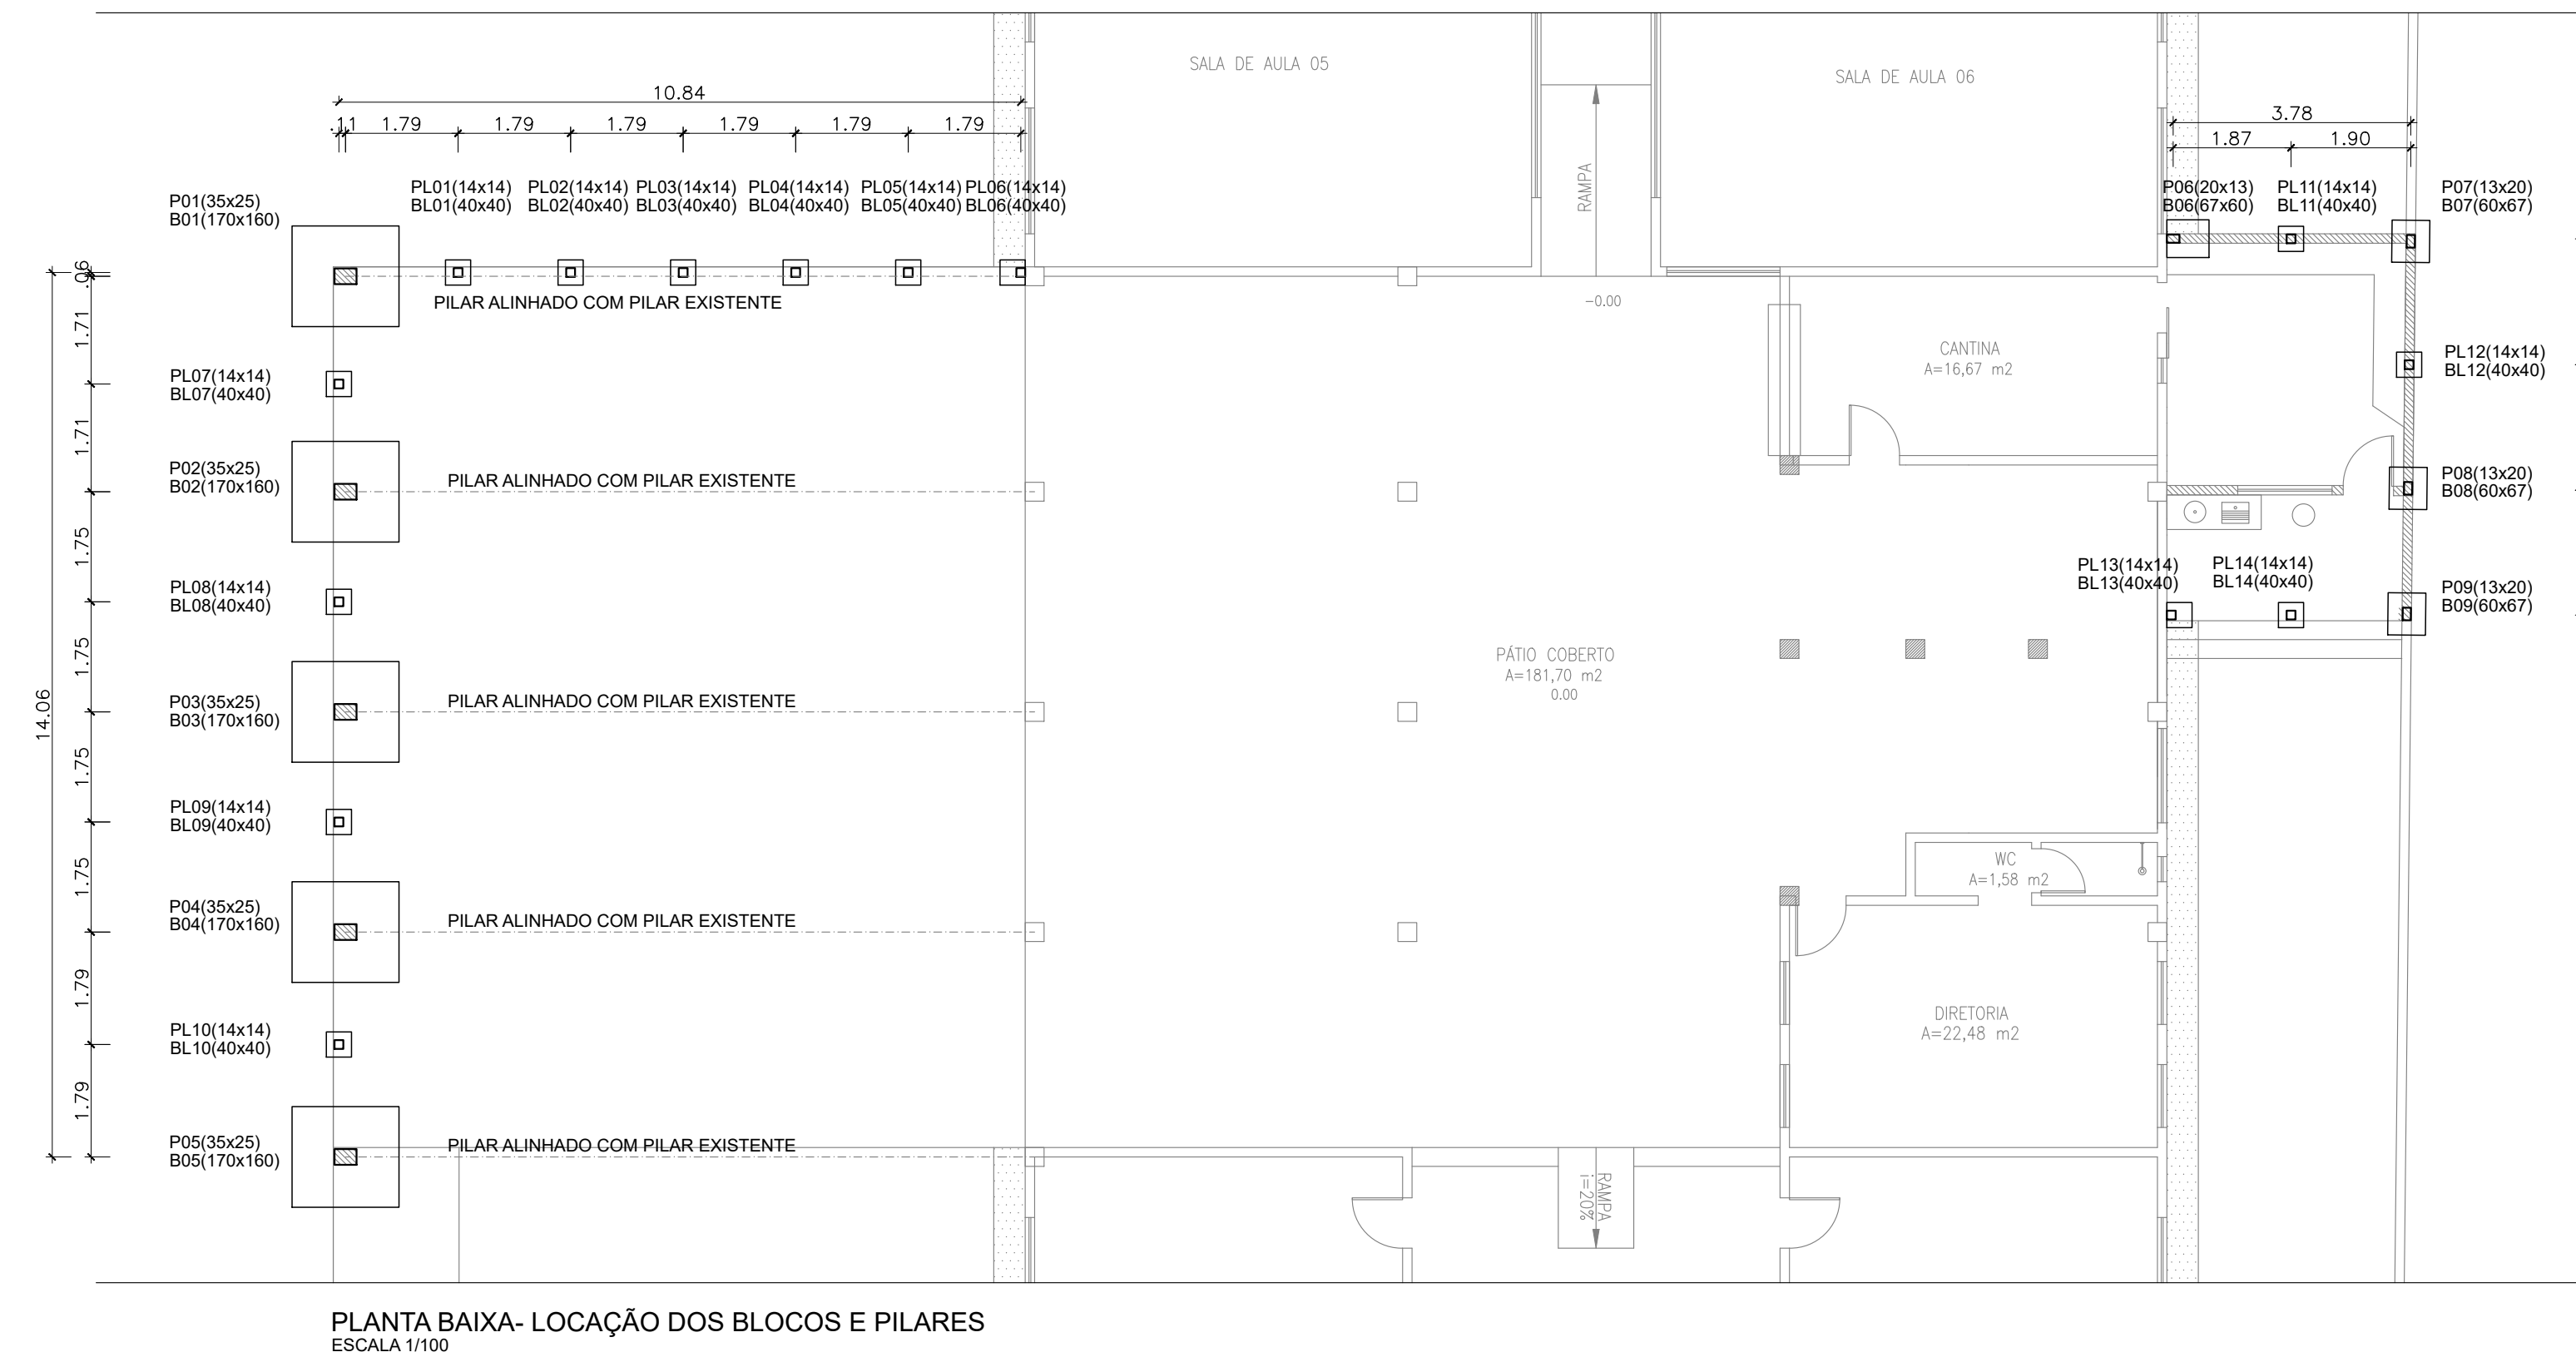

|                                                  |                                                                             |                 |           |
|--------------------------------------------------|-----------------------------------------------------------------------------|-----------------|-----------|
| PREFEITURA MUNICIPAL DE MORRO DO CHAPÉU DO PIAUÍ |                                                                             |                 |           |
| PROJETO:                                         | AMPLIAÇÃO DA ESCOLA E. M. CONRADO FENELON                                   | LOCAL:          | SEDE      |
| DESENHO:                                         | PROJETO ESTRUTURAL                                                          | ESCALA:         | INDICADA  |
| DESENHO/CAD:                                     | LOCAÇÃO DOS BLOCOS, PILARES E FUNDAÇÃO                                      | DESENHO/CAD:    | ANA VIANA |
| PROJETISTA:                                      | Rômulo Augusto M. de O. Viana<br>Engenheiro Civil<br>RN 19157439-41/CREA-PI | DADOS DE CAMPO: | -         |
| DATA:                                            | 2025                                                                        | REV.:           | 00        |
| FORMATO:                                         | A1                                                                          | PRANCHA N.º:    | EST.01/04 |