


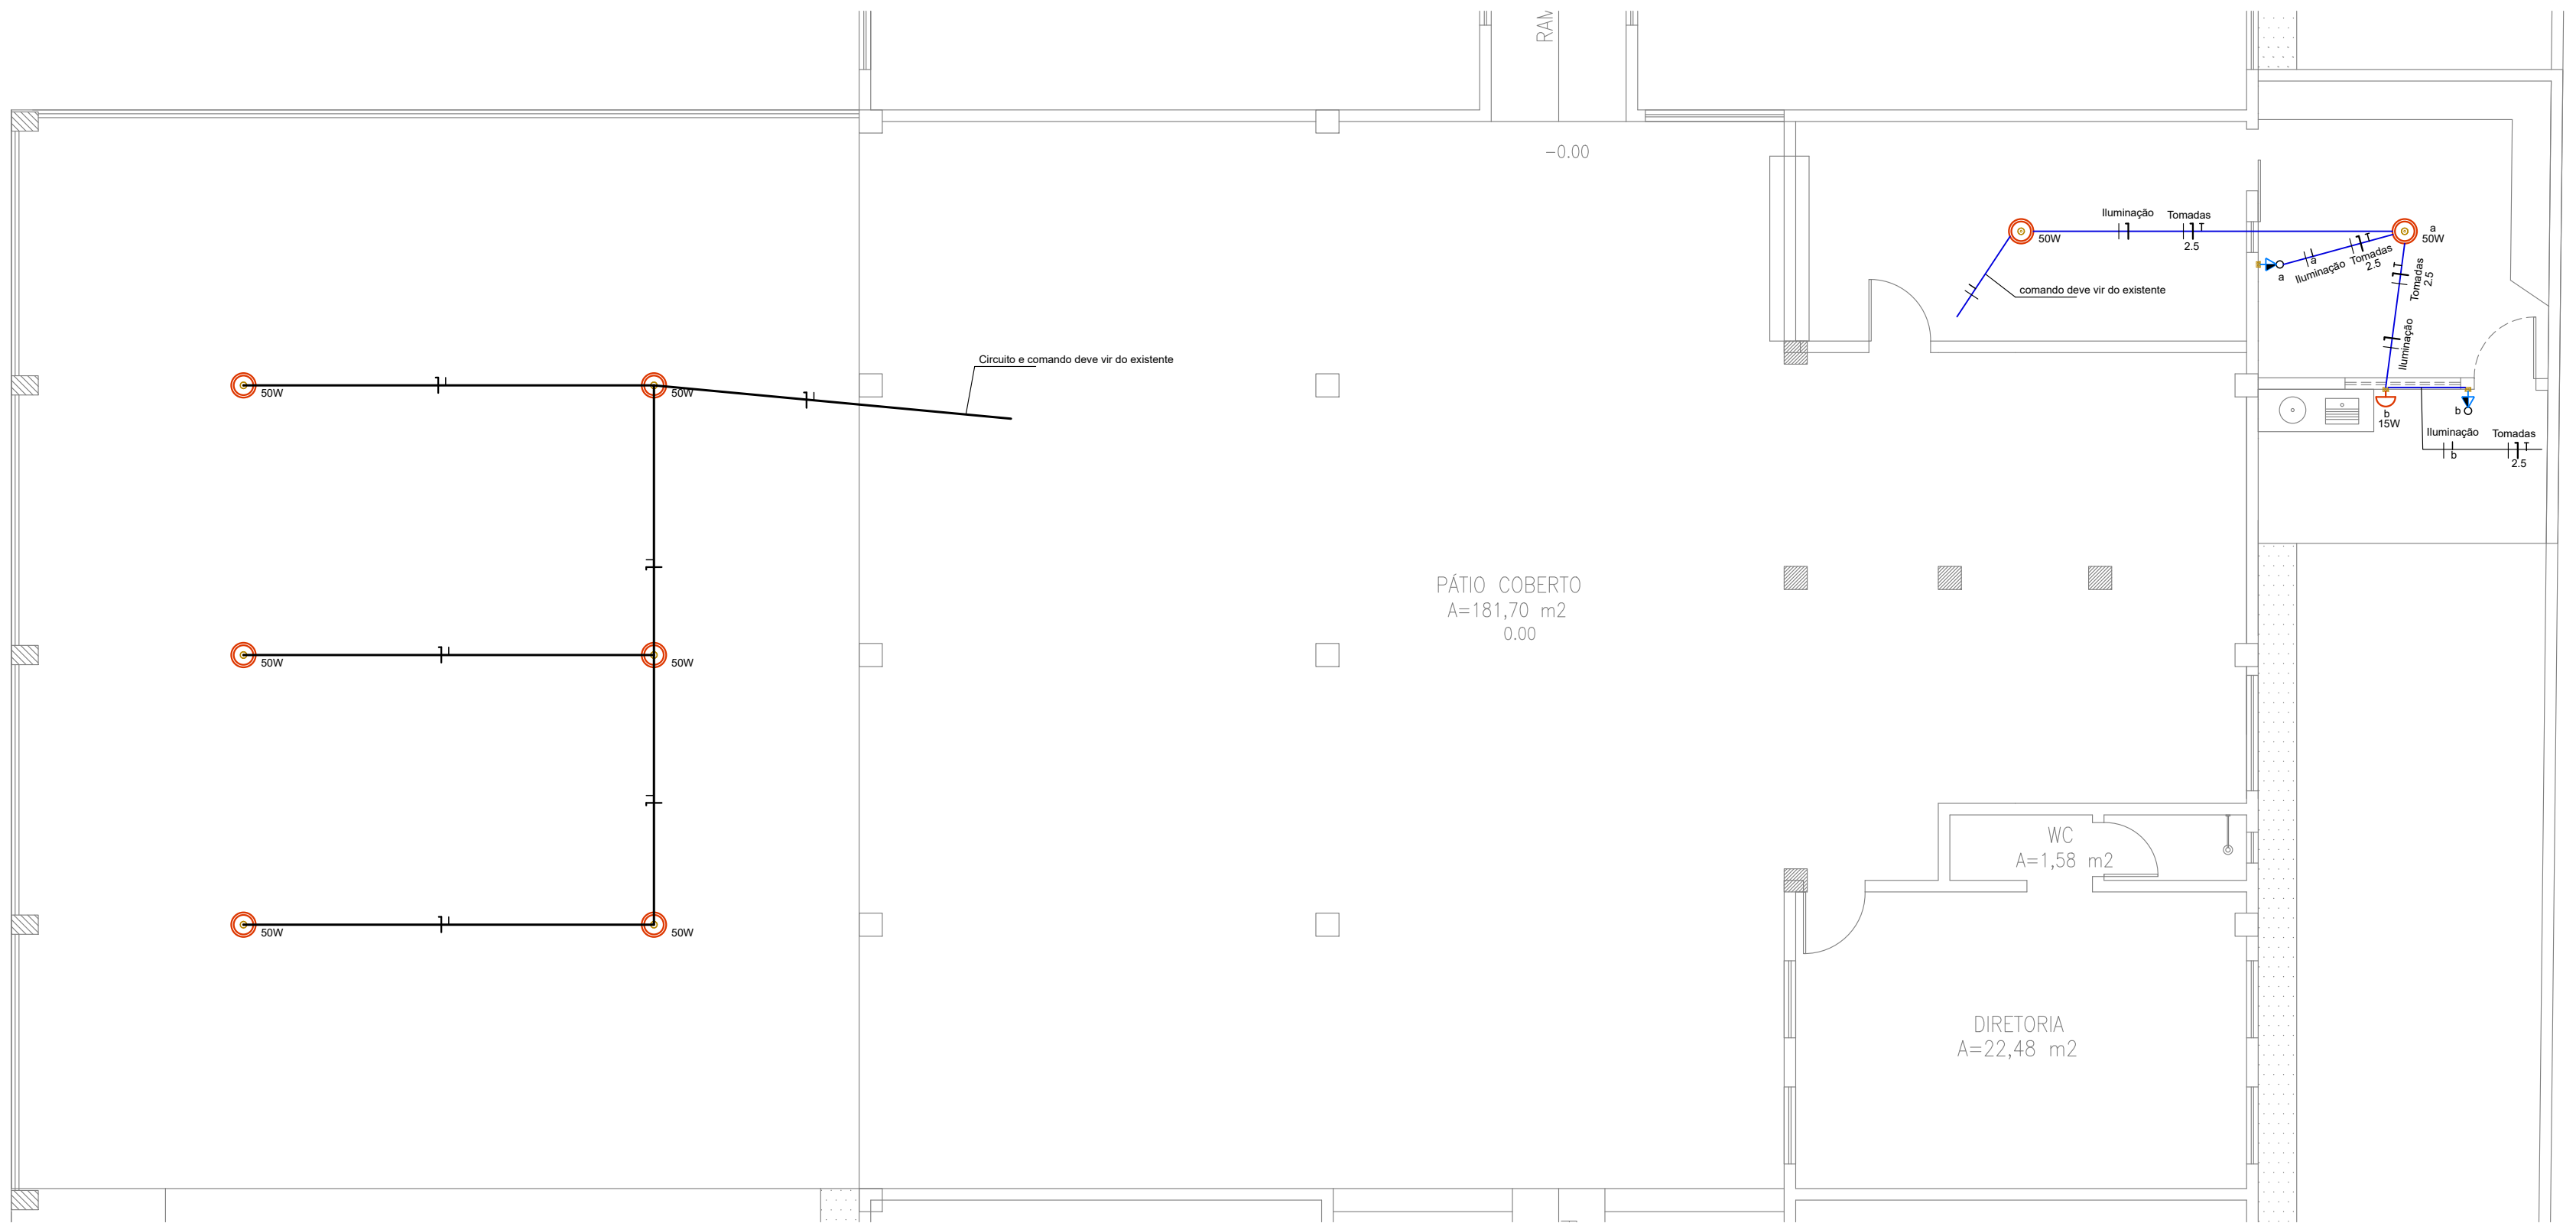


Legenda - Pavimento	
	Interruptor simples e Tomada hexagonal a 1,10m do piso
	Ponto genérico de luz 15W
	Ponto genérico de luz 50W

Legenda de condutos - Pavimento	
Elétrica	
	Forro/parede
	Eletroduto flexível corrugado
	Teto
	Cabo multipolar

Notas Gerais

- Os condutores elétricos de distribuição deverão ser de cobre, classe 450/750V, isolamento em PVC, temperatura 70°C
- A seção do condutor neutro é igual ao da fase do circuito, salvo indicação contrária.
- O condutor neutro não poderá ser ligado ao condutor proteção terra após passar pelo quadro geral da instalação.
- As instalações elétricas deverão ser executadas respeitando os padrões de qualidade e segurança estabelecidos na norma NBR5410:2004.
- Todos os pontos metálicos deverão ser aterrados.
- Eletrodutos não identificados considerar 3/4"
- Potência de tomada não identificada considerar 100 W

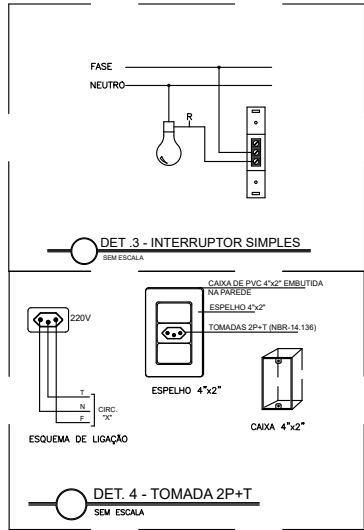



PLANEJAMENTO E ASSESSORIA DE
PROJETOS TÉCNICOS LTDA.

PREFEITURA MUNICIPAL DE MORRO DO CHAPÉU DO PIAUÍ

PROJETO: AMPLIAÇÃO DA ESCOLA E. M CONRADO FENELON

DESENHO: PLANTA ELÉTRICA

PROJETISTA: Rômulo Augusto M. de O. Viana
Engenheiro Civil
RN 19157431/41/CREA-PI

LOCAL: SEDE

ESCALA: 1/75

DESENHO/CAD: IGOR NUNES

FORMATO: A2

PRANCHA Nº: ELE.01/01

DADOS DE CAMPO: -

DATA: 2025

REV.: 00