

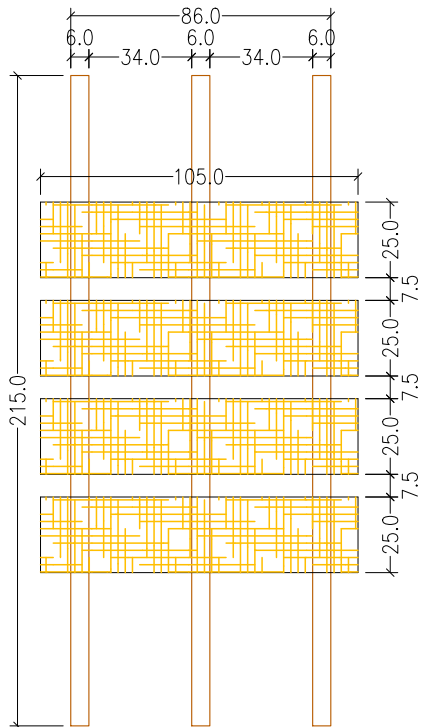
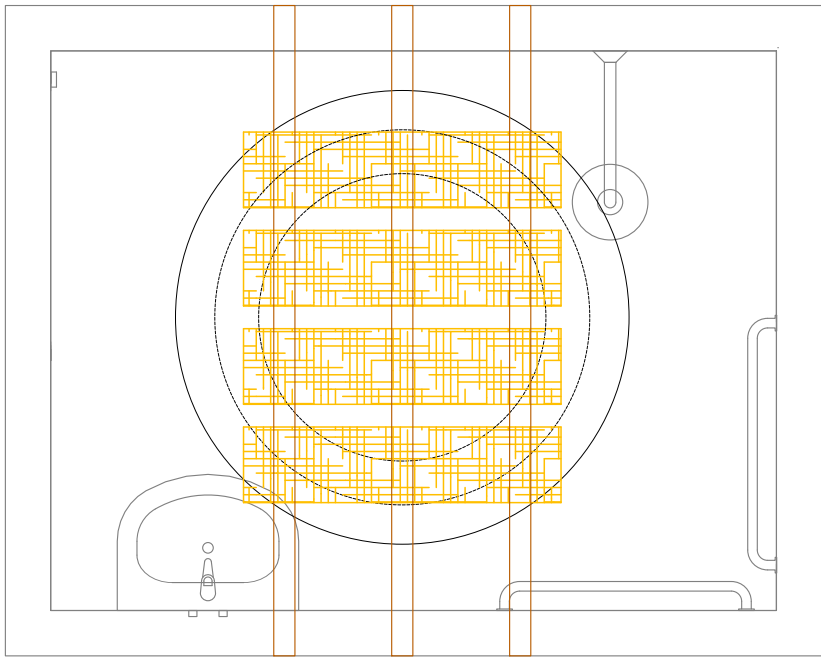


DETALHES- BASE DA CAIXA D'ÁGUA
ESCALA: 1/25

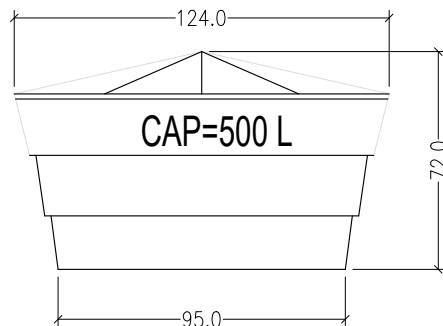

TABLADO DE MADEIRA COM PEÇAS DE SEÇÃO 2,5x25cm
APOIADO SOBRE LINHAS DE MADEIRA DE LEI SEÇÃO 6x12cm

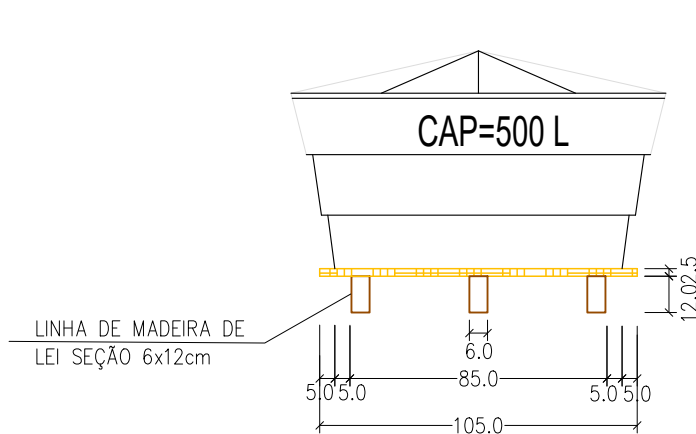

PLANEJAMENTO E ASSESSORIA DE
PROJETOS TÉCNICOS LTDA.

CLIENTE:
PREFEITURA MUNICIPAL DE SANTO ANTONIO DOS MILAGRES - PI

PROJETO: CONSTRUÇÃO DE UNIDADES HABITACIONAIS NO MUNICIPIO DE
SANTO ANTONIO DOS MILAGRES - PI

CONVÊNIO Nº: Nº 970896- MINISTÉRIO DAS CIDADES/
P. M. DE SANTO ANTONIO DOS MILAGRES (PI)

LOCALIDADE:
ZONA URBANA

DESENHO:
DETALHES- BASE DA CAIXA D'ÁGUA

ESCALA:
INDICADA

PROJETISTA:
Danilo de Oliveira Soares
Engenheiro Civil
RN: 1915244544

DADOS DE CAMPO:
TOPOGRAFO

DESENHO/CAD:
ANA VIANA

DATA:
2025

REV.:
00

FORMATO:
A3

PRANCHA Nº:
ARQ.07/07