



DETALHE DO CHUVEIRO

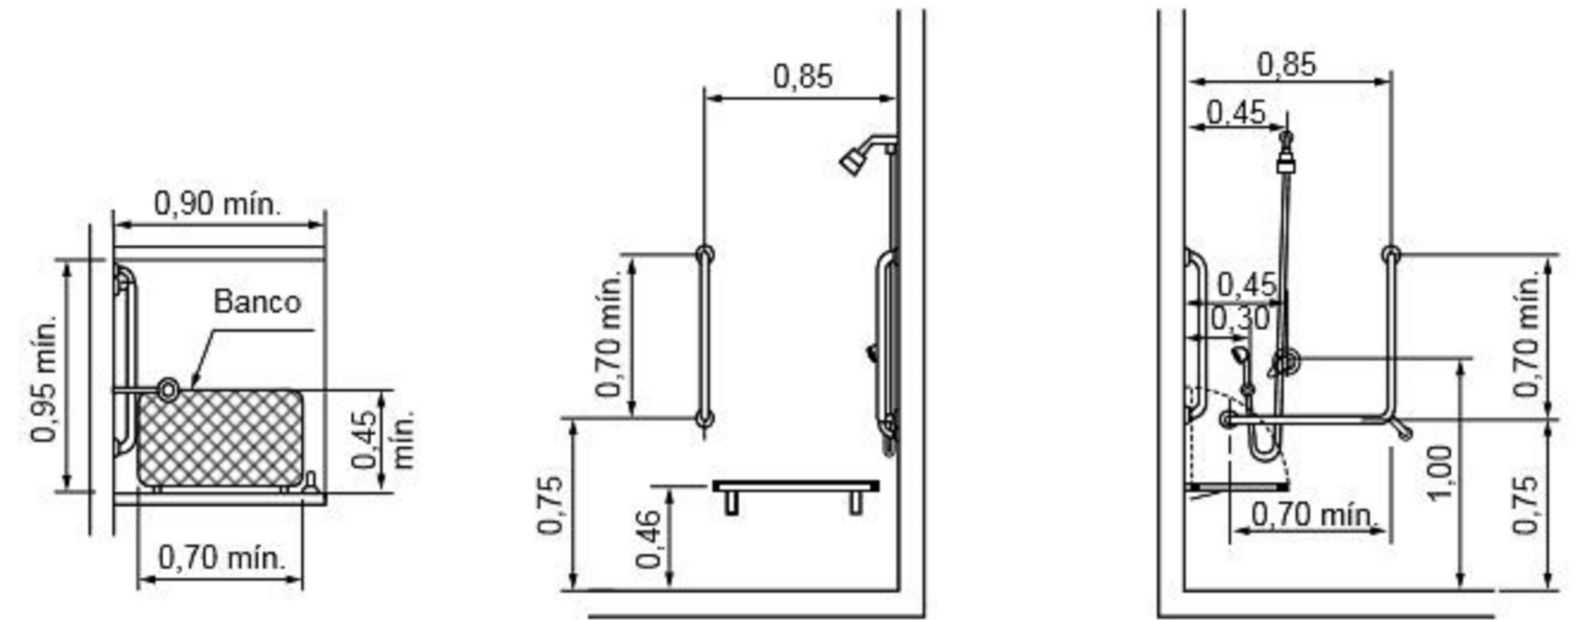


DETALHE DO LAVATORIO

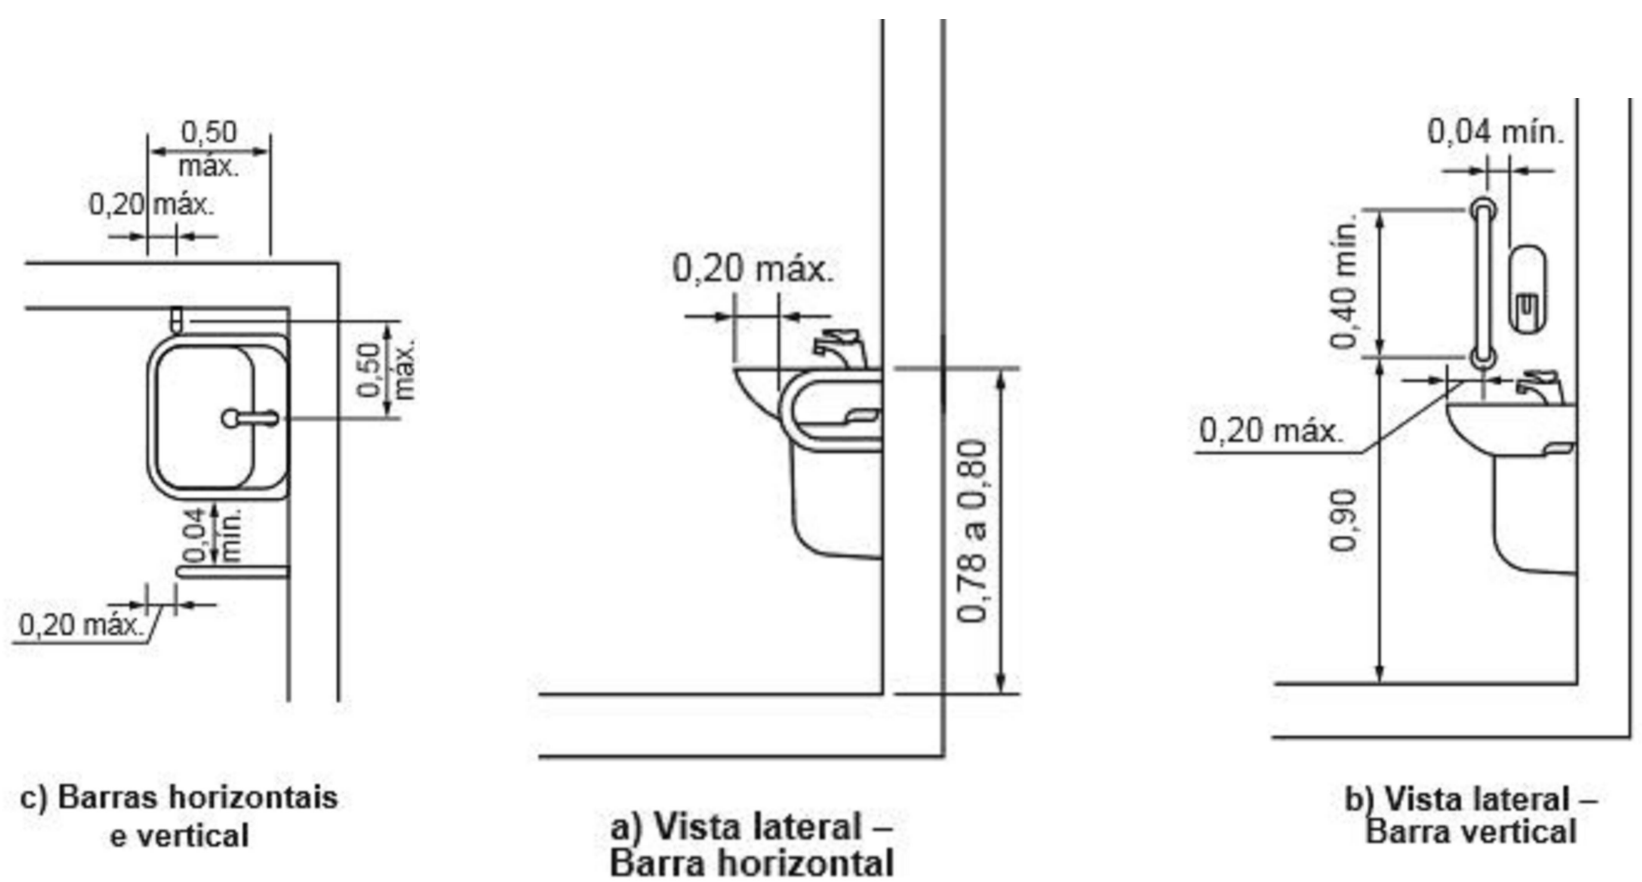


c) Barras horizontais e vertical

a) Vista lateral – Barra horizontal


b) Vista lateral – Barra vertical

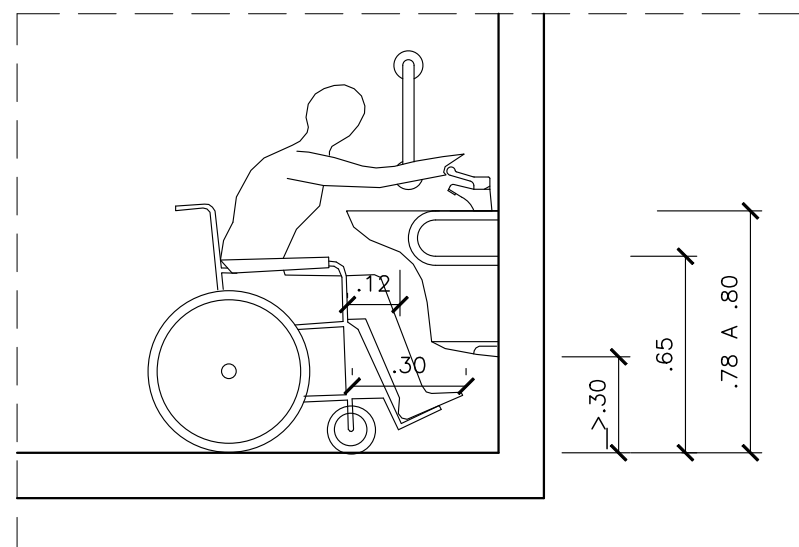

DETALHE 1
ESCALA-----1/25

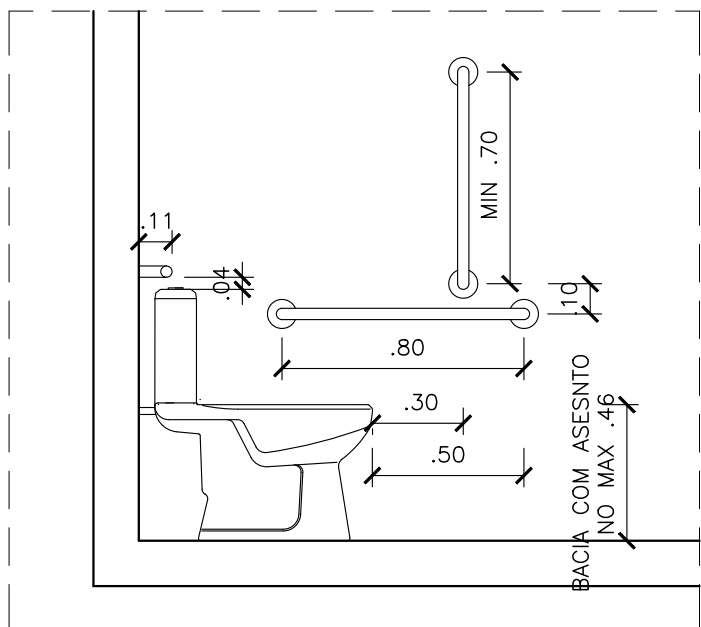

DETALHE 2
ESCALA-----1/25

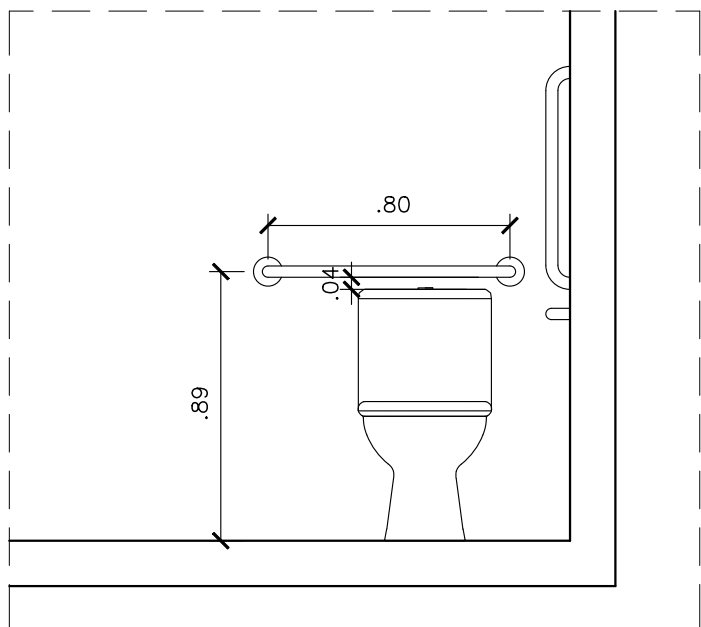

DETALHE 3
ESCALA-----1/25



PLANEJAMENTO E ASSESSORIA DE
PROJETOS TÉCNICOS LTDA.

CLIENTE:
PREFEITURA MUNICIPAL DE SANTO ANTONIO DOS MILAGRES - PI

PROJETO: CONSTRUÇÃO DE UNIDADES HABITACIONAIS NO MUNICIPIO DE
SANTO ANTONIO DOS MILAGRES - PI

CONVÊNIO Nº: 970896- MINISTÉRIO DAS CIDADES/
P. M. DE SANTO ANTONIO DOS MILAGRES (PI)

LOCALIDADE:
ZONA URBANA

DESENHO:
DETALHE DO BANHEIRO CASA ACESSIVEL

ESCALA:
INDICADA

PROJETISTA:
Danilo de Oliveira Soares
Engenheiro Civil
RN: 1915244544

DADOS DE CAMPO:
TOPOGRAFO

DESENHO/CAD:
ANA VIANA

DATA:
2025

REV.:
00

FORMATO:
A2

PRANCHA Nº:
ARQ.06/07