




J1- JANELA MAXIM-AR- 80x60

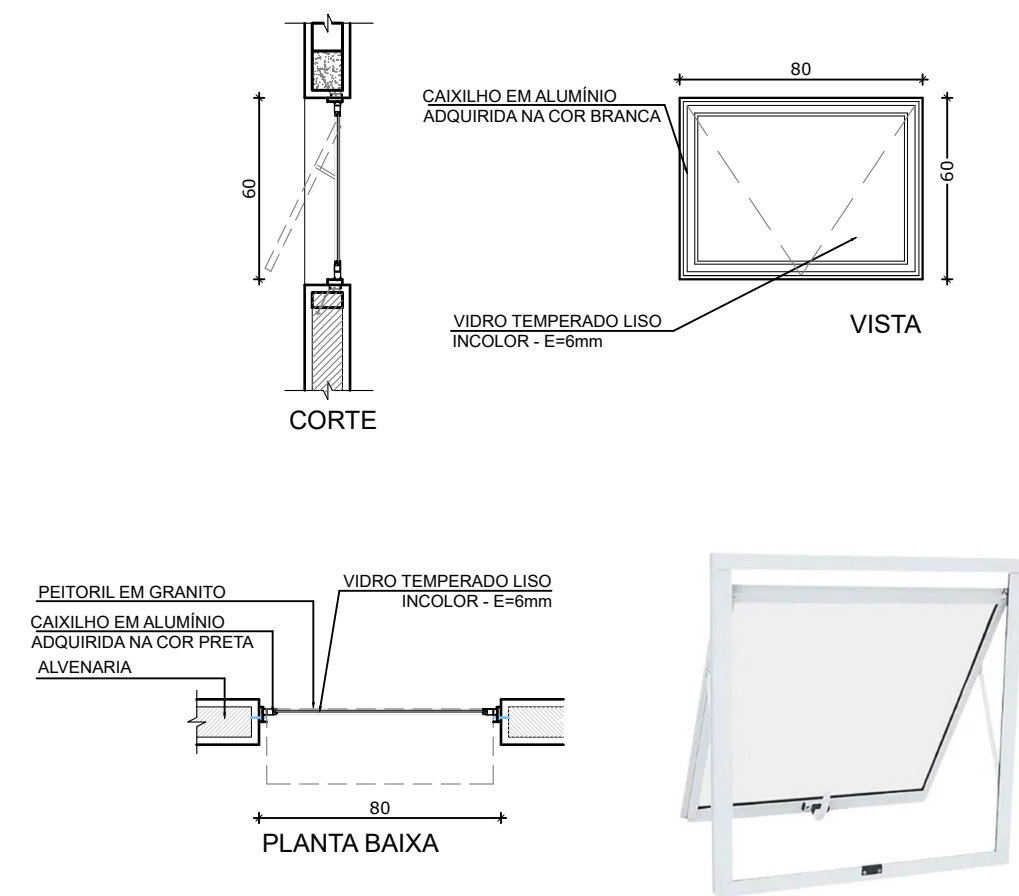


J2- JANELA DE CORRER - 140x100

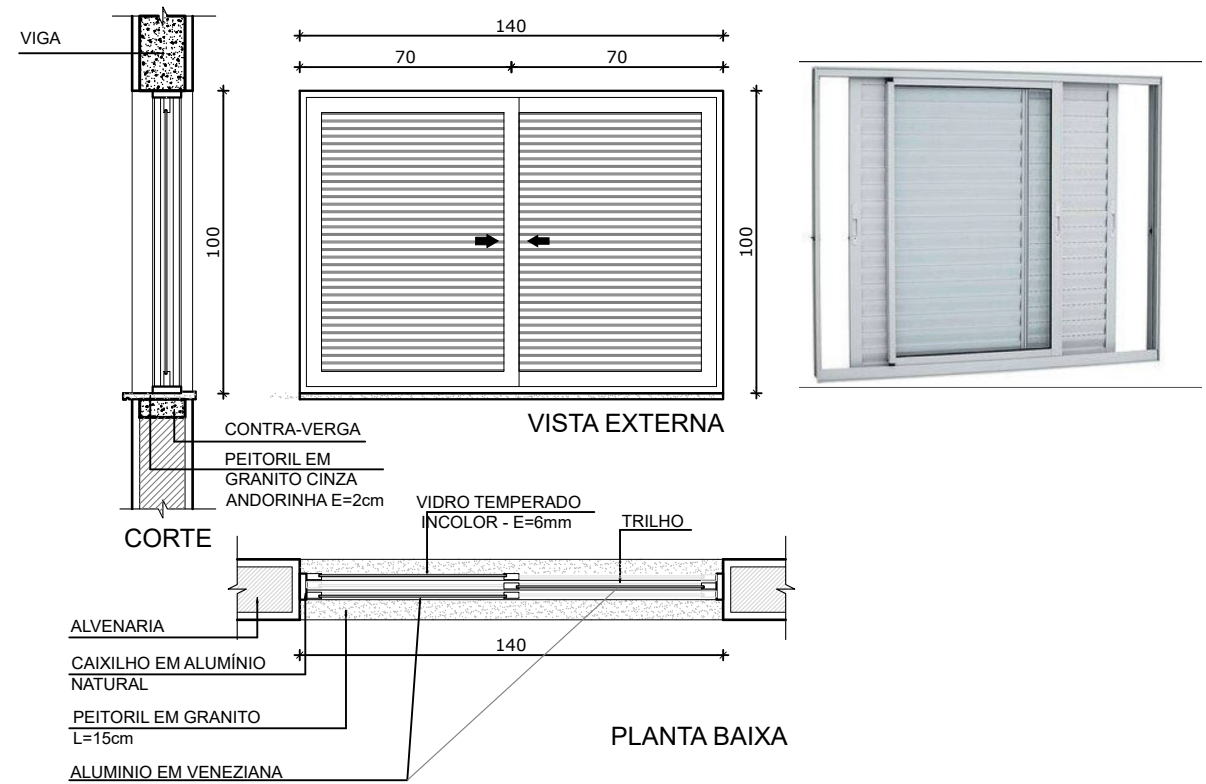





P1- PORTA DE MADEIRA COM VENEZIANA- 80x210

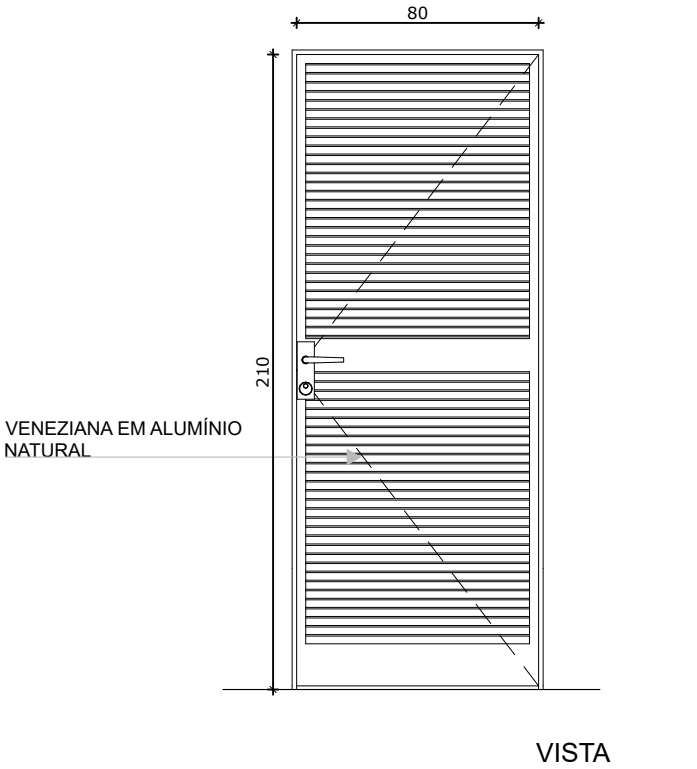

J4- JANELA DE CORRER- 120x100

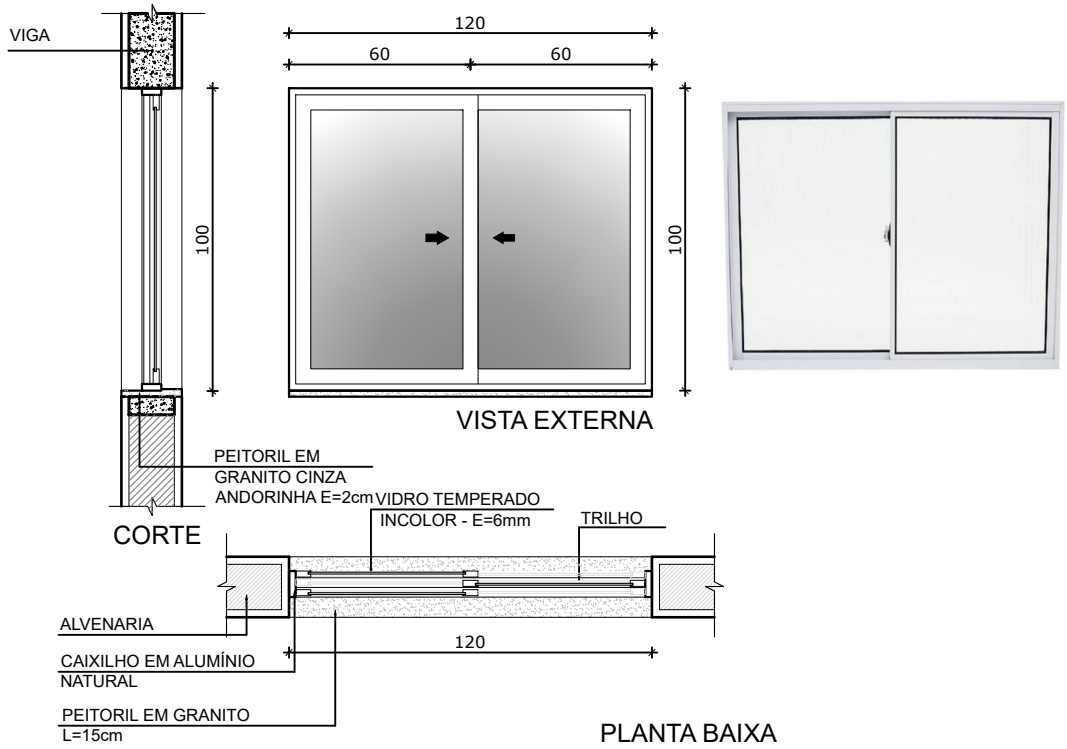

J3- JANELA DE CORRER- 140x100

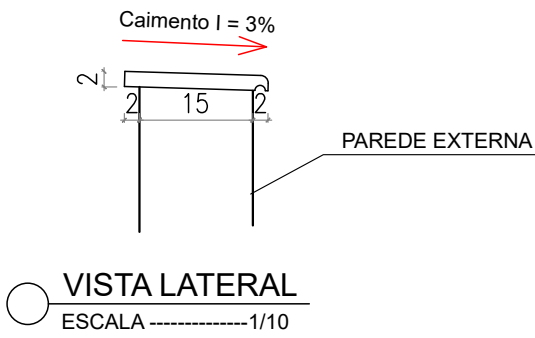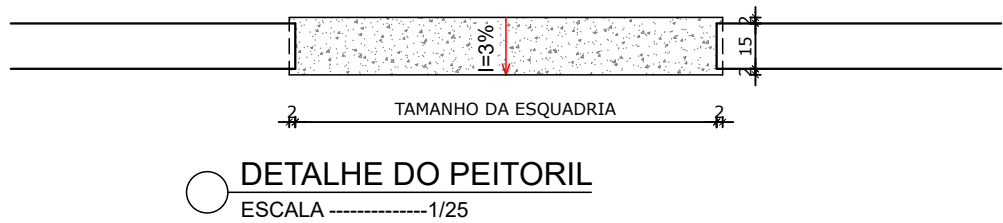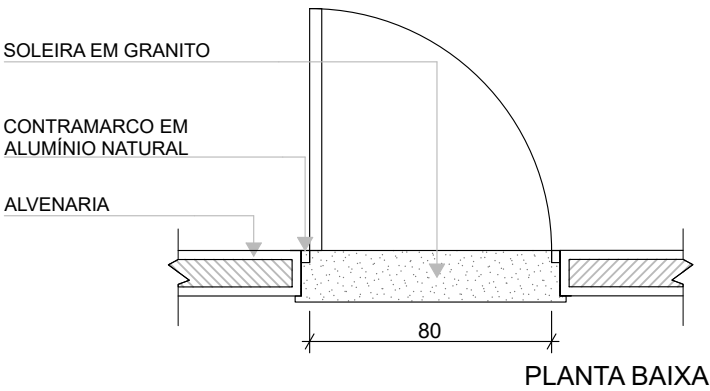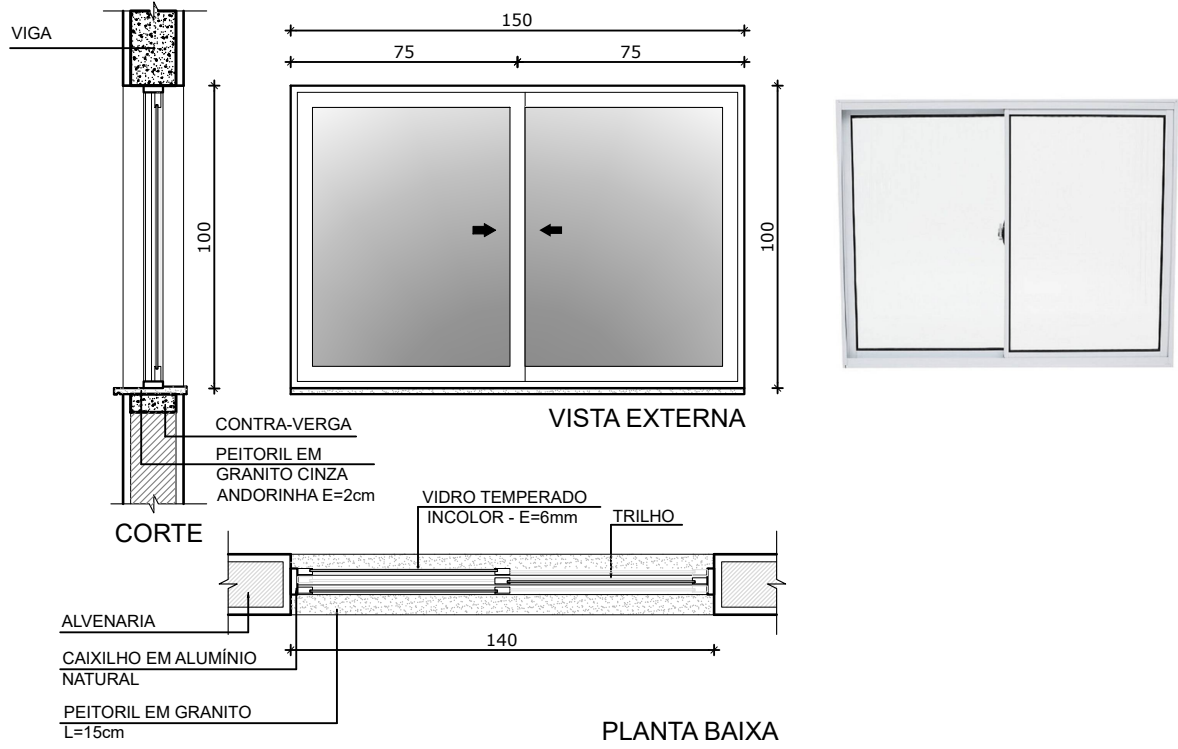

PLANEJAMENTO E ASSESSORIA DE
PROJETOS TÉCNICOS LTDA.

CLIENTE: PREFEITURA MUNICIPAL DE SANTO ANTONIO DOS MILAGRES - PI			
PROJETO: CONSTRUÇÃO DE UNIDADES HABITACIONAIS NO MUNICIPIO DE SANTO ANTONIO DOS MILAGRES - PI			
CONVÊNIO Nº: 970896- MINISTÉRIO DAS CIDADES/ P. M. DE SANTO ANTONIO DOS MILAGRES (PI)	LOCALIDADE: ZONA URBANA		
DESENHO: DETALHE DAS ESQUADRIAS	ESCALA: 1/50		
PROJETISTA: Danilo de Oliveira Soares Engenheiro Civil RN: 1915244544	DADOS DE CAMPO: TOPOGRAFO	DESENHO/CAD: ANA VIANA	
DATA: 2025	REV.: 00	FORMATO: A2	PRANCHA Nº: ARQ.05/07