

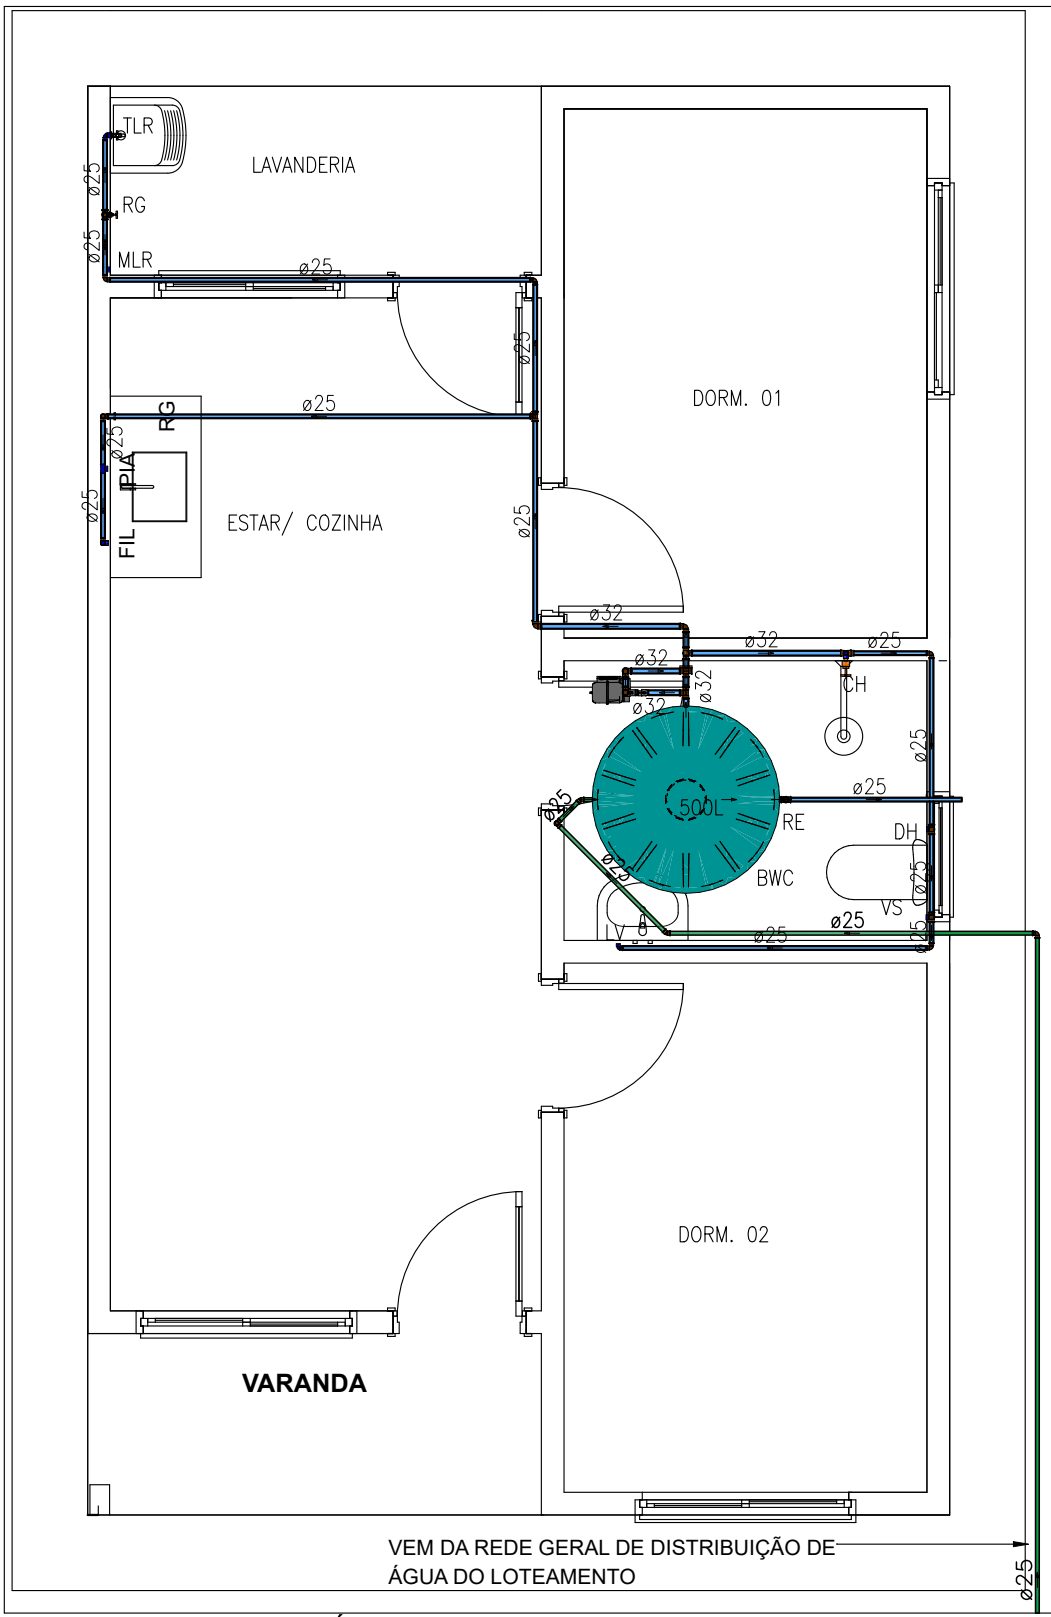


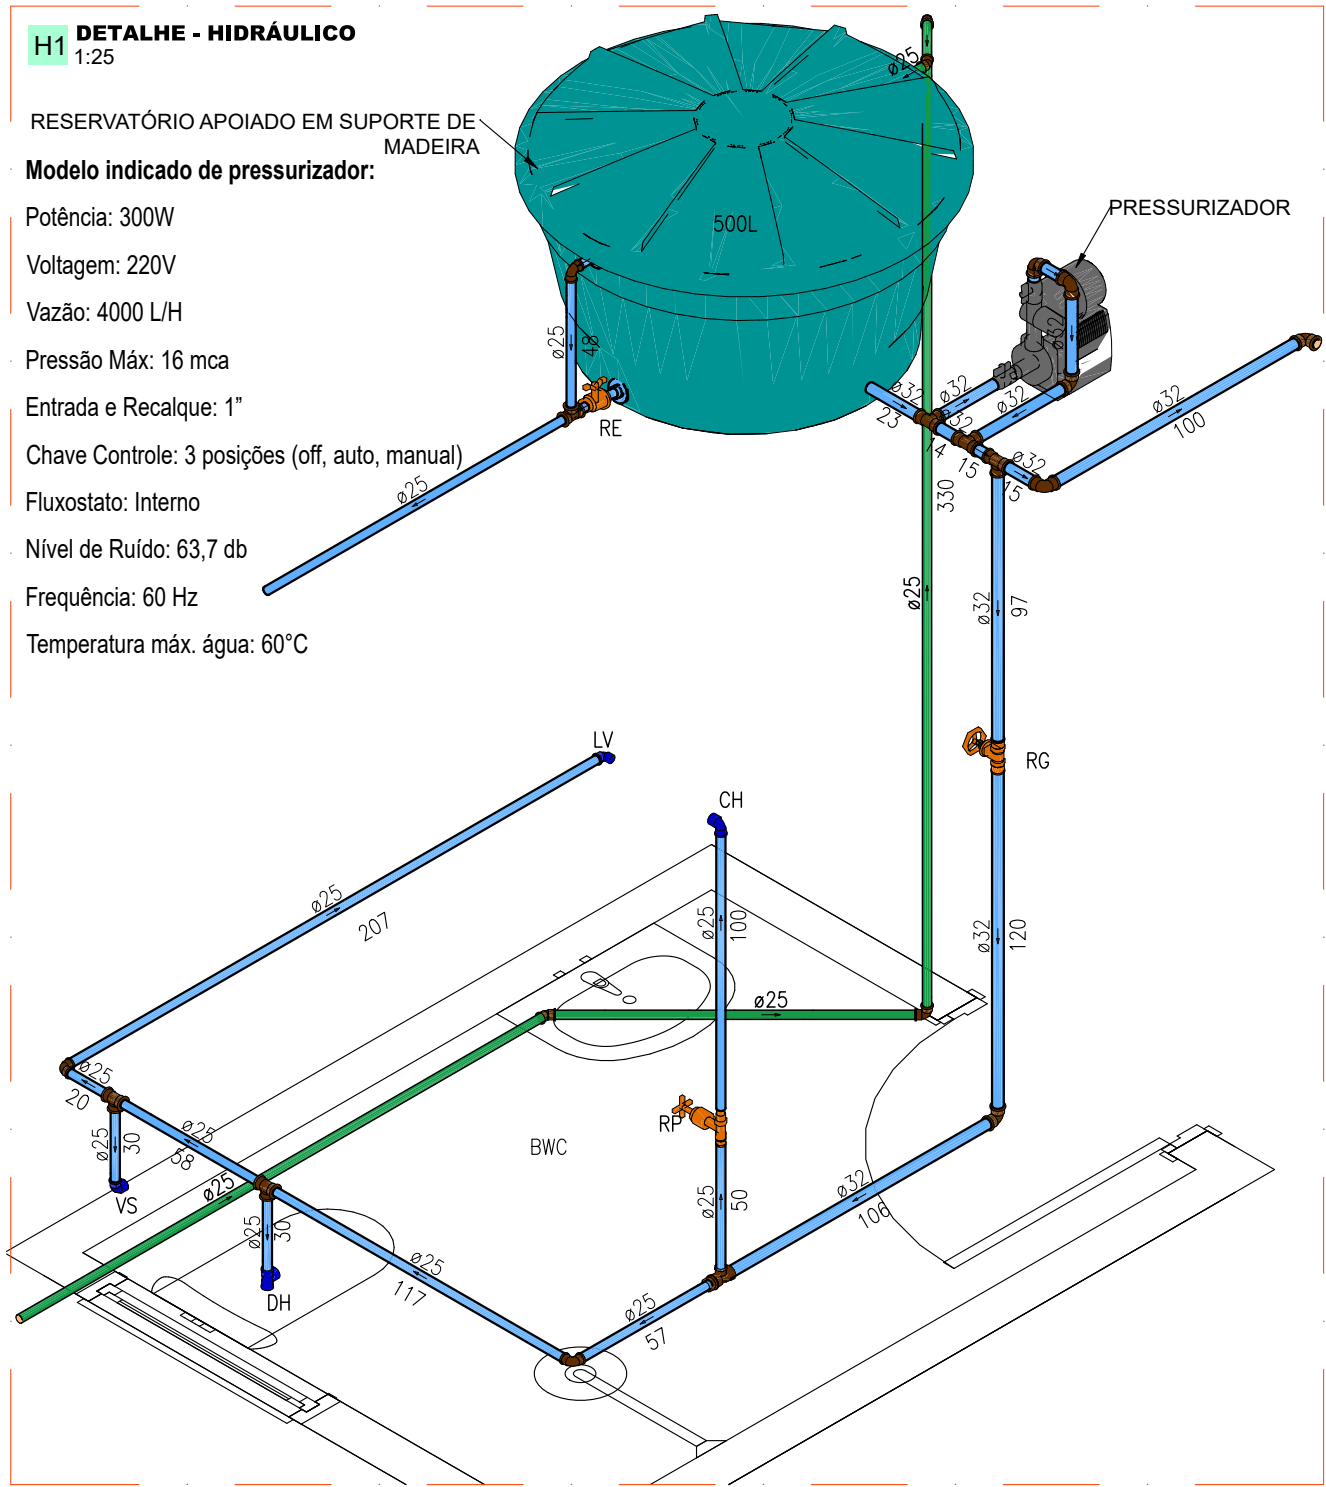

02 PLANTA BAIXA - HIDRÁULICA


1:50

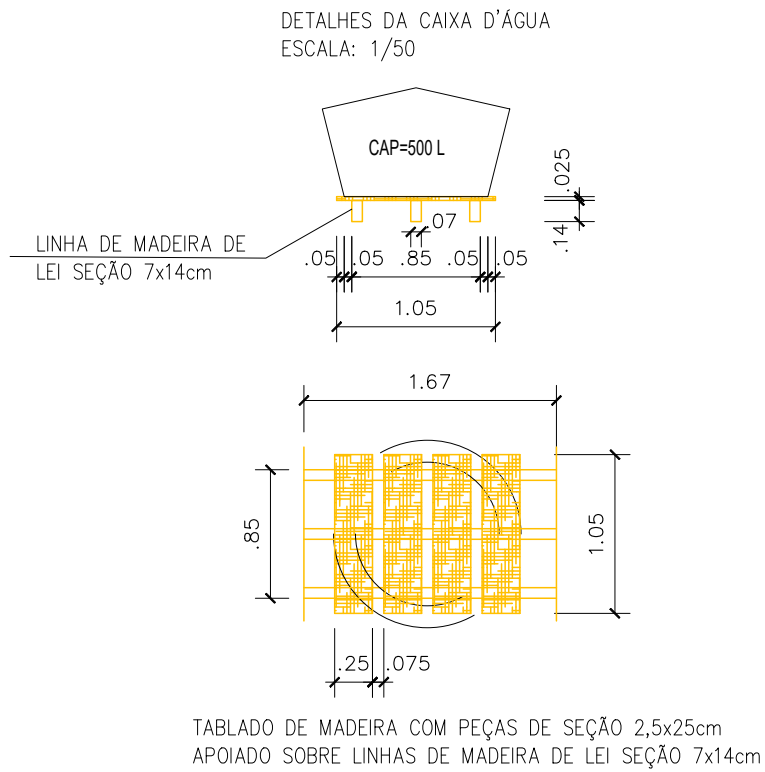

H1 DETALHE - HIDRÁULICO

1:25

RESERVATÓRIO APOIADO EM SUPORE DE MADEIRA
Modelo indicado de pressurizador:
Potência: 300W
Voltagem: 220V
Vazão: 4000 L/H
Pressão Máx: 16 mca
Entrada e Recalque: 1"
Chave Controle: 3 posições (off, auto, manual)
Fluxostato: Interno
Nível de Ruído: 63,7 db
Frequência: 60 Hz
Temperatura máx. água: 60°C

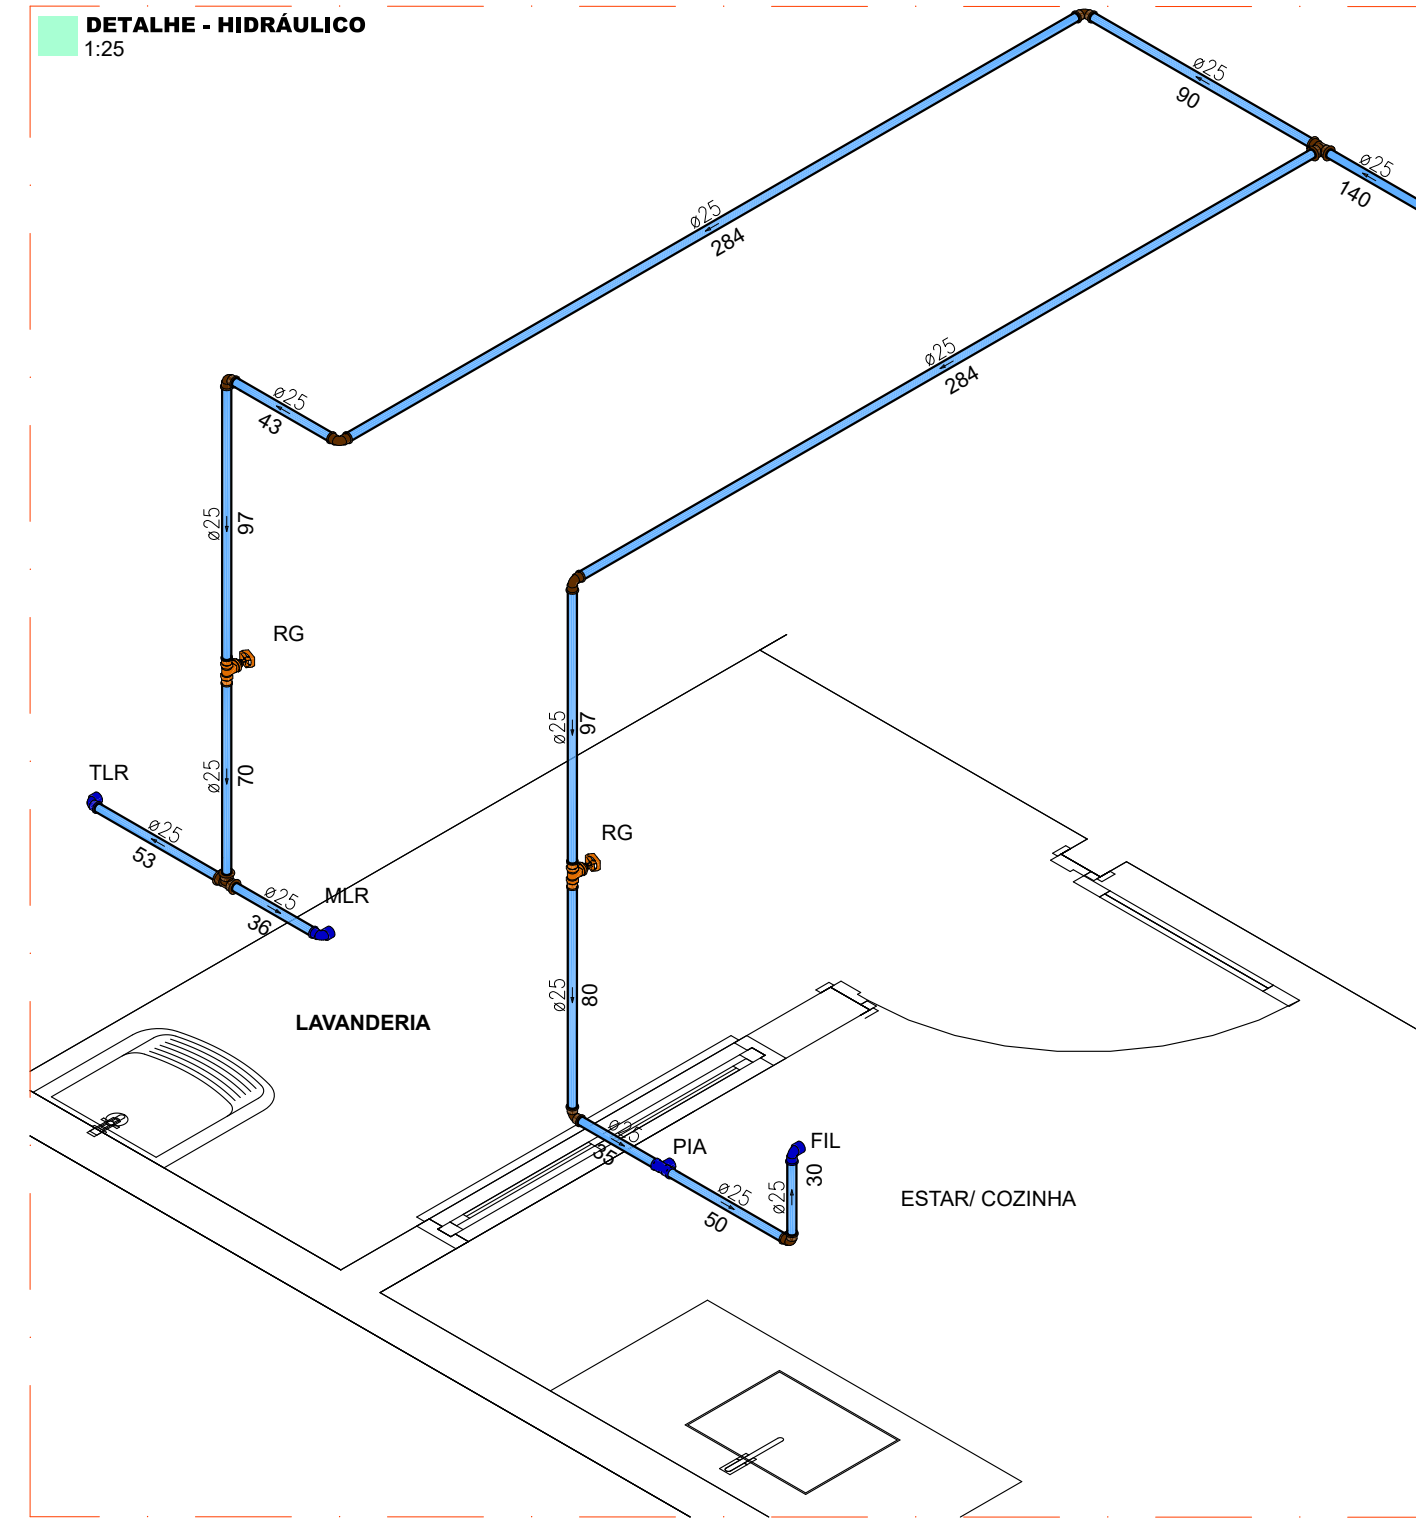

DETALHE - HIDRÁULICO

1:25

LEGENDA	
SÍMBOLOS	DESCRIÇÃO
	- REGISTRO DE PRESSÃO COM PVC SOLDÁVEL (ISOMÉTRICO)
	- REGISTRO DE GAVETA/PRESSÃO (ISOMÉTRICO)
<i>RG</i>	- REGISTRO DE GAVETA (a 1,80 m do piso acabado)
<i>RP</i>	- REGISTRO DE PRESSÃO PARA CHUVEIRO (a 1,10 m do piso acabado)
<i>RE</i>	- REGISTRO DE ESFERA
<i>BE</i>	- BEBEDOURO (A 1,00m do piso acabado)
<i>DH</i>	- DUCHA HIGIÊNICA (a 0,30 m do piso acabado)
<i>LV</i>	- LAVATÓRIO (a 0,60 m do piso acabado)
<i>VS</i>	- CAIXA DE DESCARGA ACOPLADA (a 0,30 m do piso acabado)
<i>FP</i>	- FILTRO DE PAREDE (a 1,20 m do piso acabado)
<i>PIA</i>	- PIA (a 1,00 m do piso acabado)
<i>MIC</i>	- MICTÓRIO com válvula de descarga pressmatic (a 1,10 m do piso acabado)
<i>TJ</i>	- Torneira de jardim (a 0,30m do piso acabado)
	- CANALIZAÇÃO DE DISTRIBUIÇÃO DE ÁGUA FRIA
	- CANALIZAÇÃO PARA ALIMENTAÇÃO DO RESERVATÓRIO
OBS: 1- OS DIÂMETROS DAS TUBULAÇÕES DE PVC ESTÃO EM MILÍMETROS E REFENTE-SE AO DIÂMETRO EXTERNO; 2- A TUBULAÇÃO DE DISTRIBUIÇÃO E COLUNAS DE ÁGUA FRIA SERÁ EM TUBO DE CONEXÕES DE PVC; 3-TODA CONEXÃO DE SAÍDA PARA LIGAÇÃO DE APARELHOS SERÁ EM PVC DA LINHA AZUL SOLDÁVEL ROSCA COM BUCHA DE LATÃO.	



PLANEJAMENTO E ASSESSORIA DE
PROJETOS TÉCNICOS LTDA.

CLIENTE:
PREFEITURA MUNICIPAL DE SANTO ANTONIO DOS MILAGRES- PI

PROJETO: CONSTRUÇÃO DE UNIDADES HABITACIONAIS NO MUNICIPIO DE SANTO ANTONIO DOS MILAGRES - PI.

CONVÊNIO Nº: Nº 970896- MINISTÉRIO DAS CIDADES/ P. M. DE SANTO ANTONIO DOS MILAGRES (PI)

LOCALIDADE: SEDE

DESENHO: PROJETO HIDRÁULICO

ESCALA: INDICADA

PROJETISTA: Danilo de Oliveira Soares
Engenheiro Civil
RN: 1915244544

DADOS DE CAMPO: TOPOGRAFO

DESENHO/CAD: ALESSANDRA

DATA: 2025

REV.: 01

FORMATO: A1

PRANCHA Nº: INS.02/02