



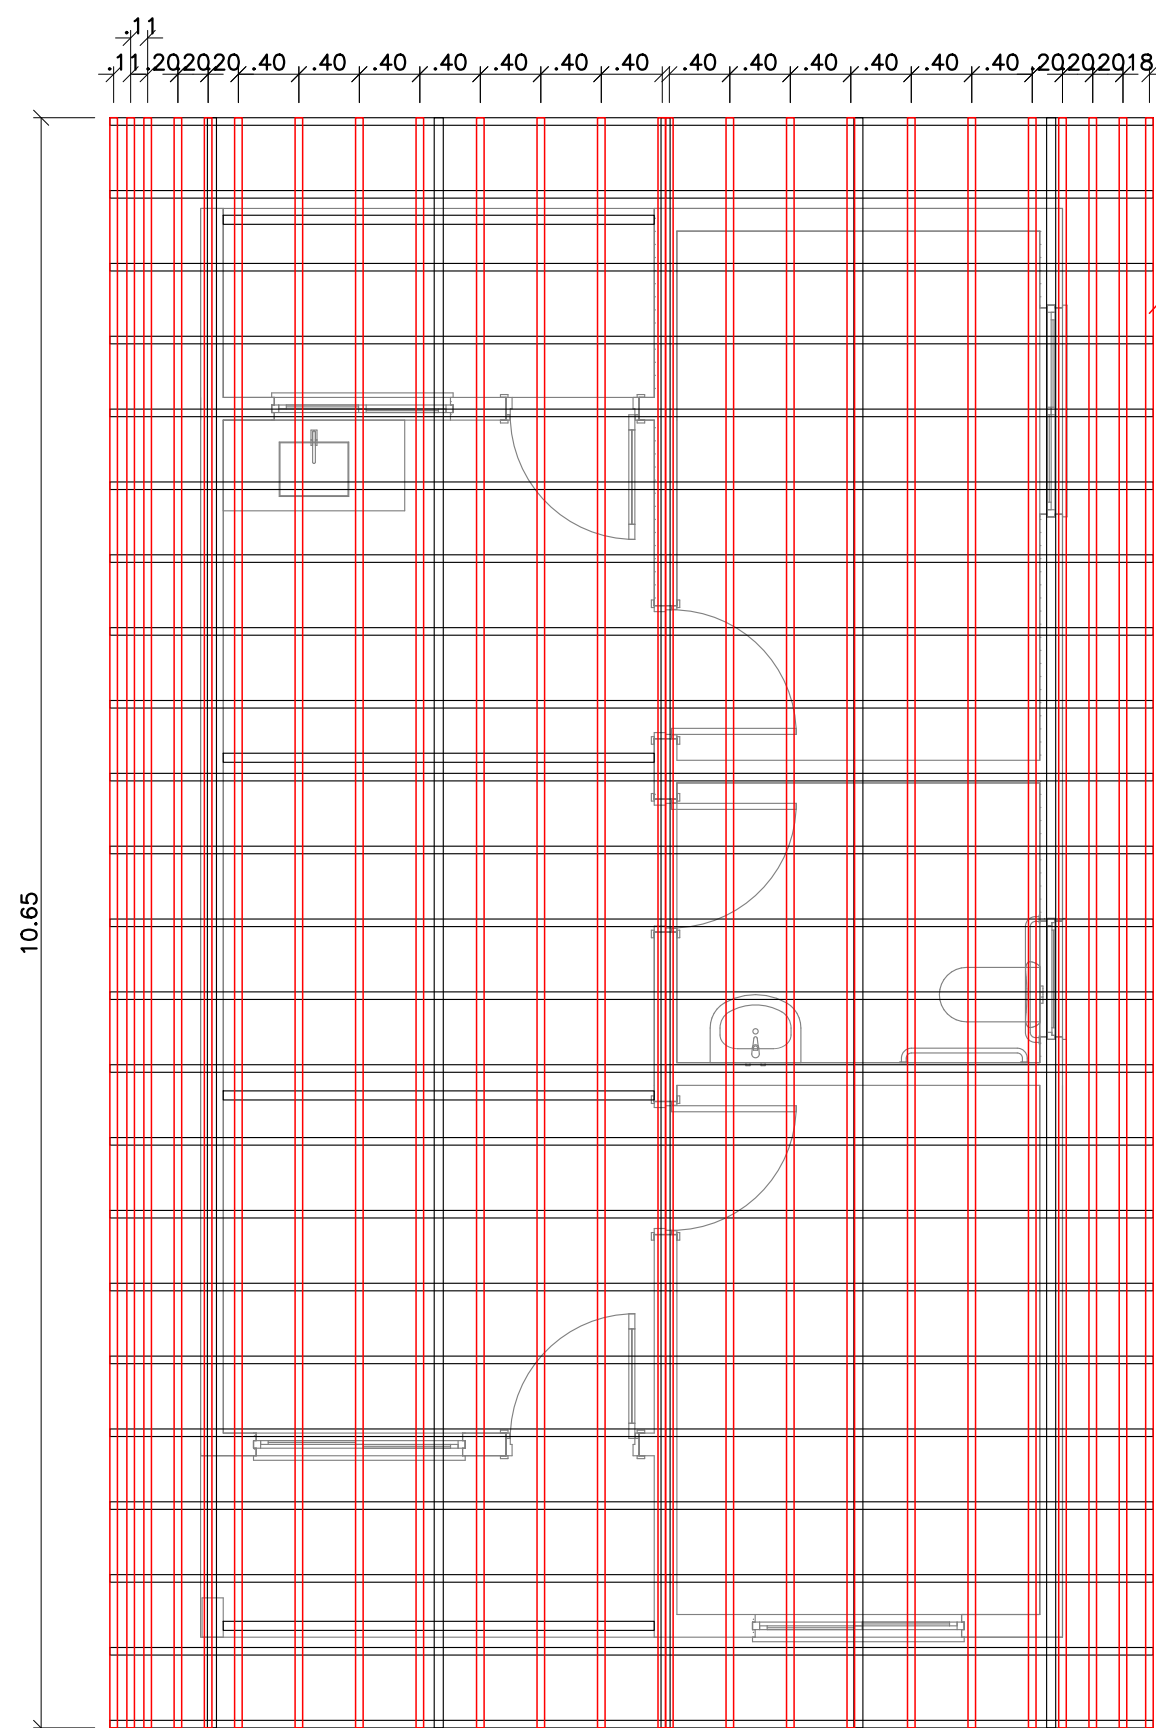

DIAGRAMAÇÃO DO MADEIRAMENTO DO TELHADO - RIPAS
ESCALA -----1/50

RIPAS- DIMENSÃO 5 x1,5cm
24 UNIDADES

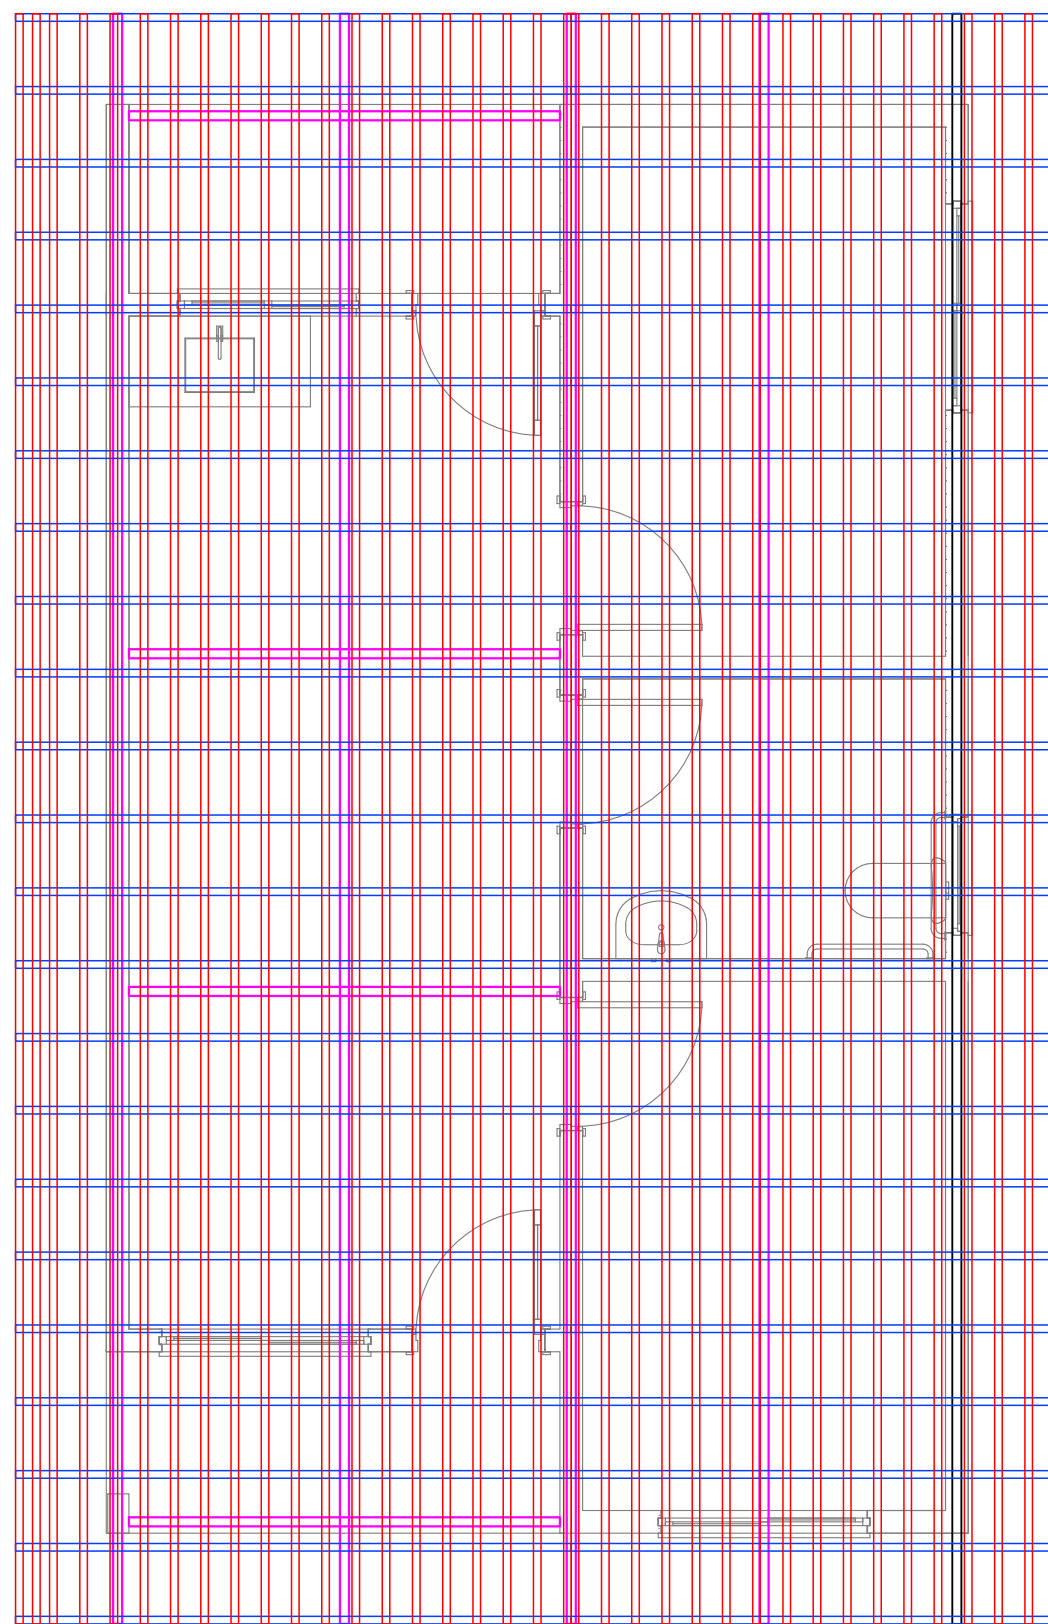

DETALHE MADEIRAMENTO DO TELHADO
ESCALA -----1/50



PLANEJAMENTO E ASSESSORIA DE
PROJETOS TÉCNICOS LTDA.

CLIENTE:
PREFEITURA MUNICIPAL DE SANTO ANTONIO DOS MILAGRES - PI

PROJETO: CONSTRUÇÃO DE UNIDADES HABITACIONAIS NO MUNICIPIO DE
SANTO ANTONIO DOS MILAGRES - PI

CONVÊNIO Nº: Nº 970896- MINISTÉRIO DAS CIDADES/
P. M. DE SANTO ANTONIO DOS MILAGRES (PI)

LOCALIDADE:
ZONA URBANA

DESENHO:
DIAGRAMAÇÃO DO MADEIRAMENTO DO TELHADO

ESCALA:
INDICADA

PROJETISTA:
Daniilo de Oliveira Soares
Engenheiro Civil
RN: 1915244544

DADOS DE CAMPO:
TOPOGRAFO

DESENHO/CAD:
ANA VIANA

DATA:
2025

REV.:
00

FORMATO:
A2

PRANCHA Nº:
TH.02/02