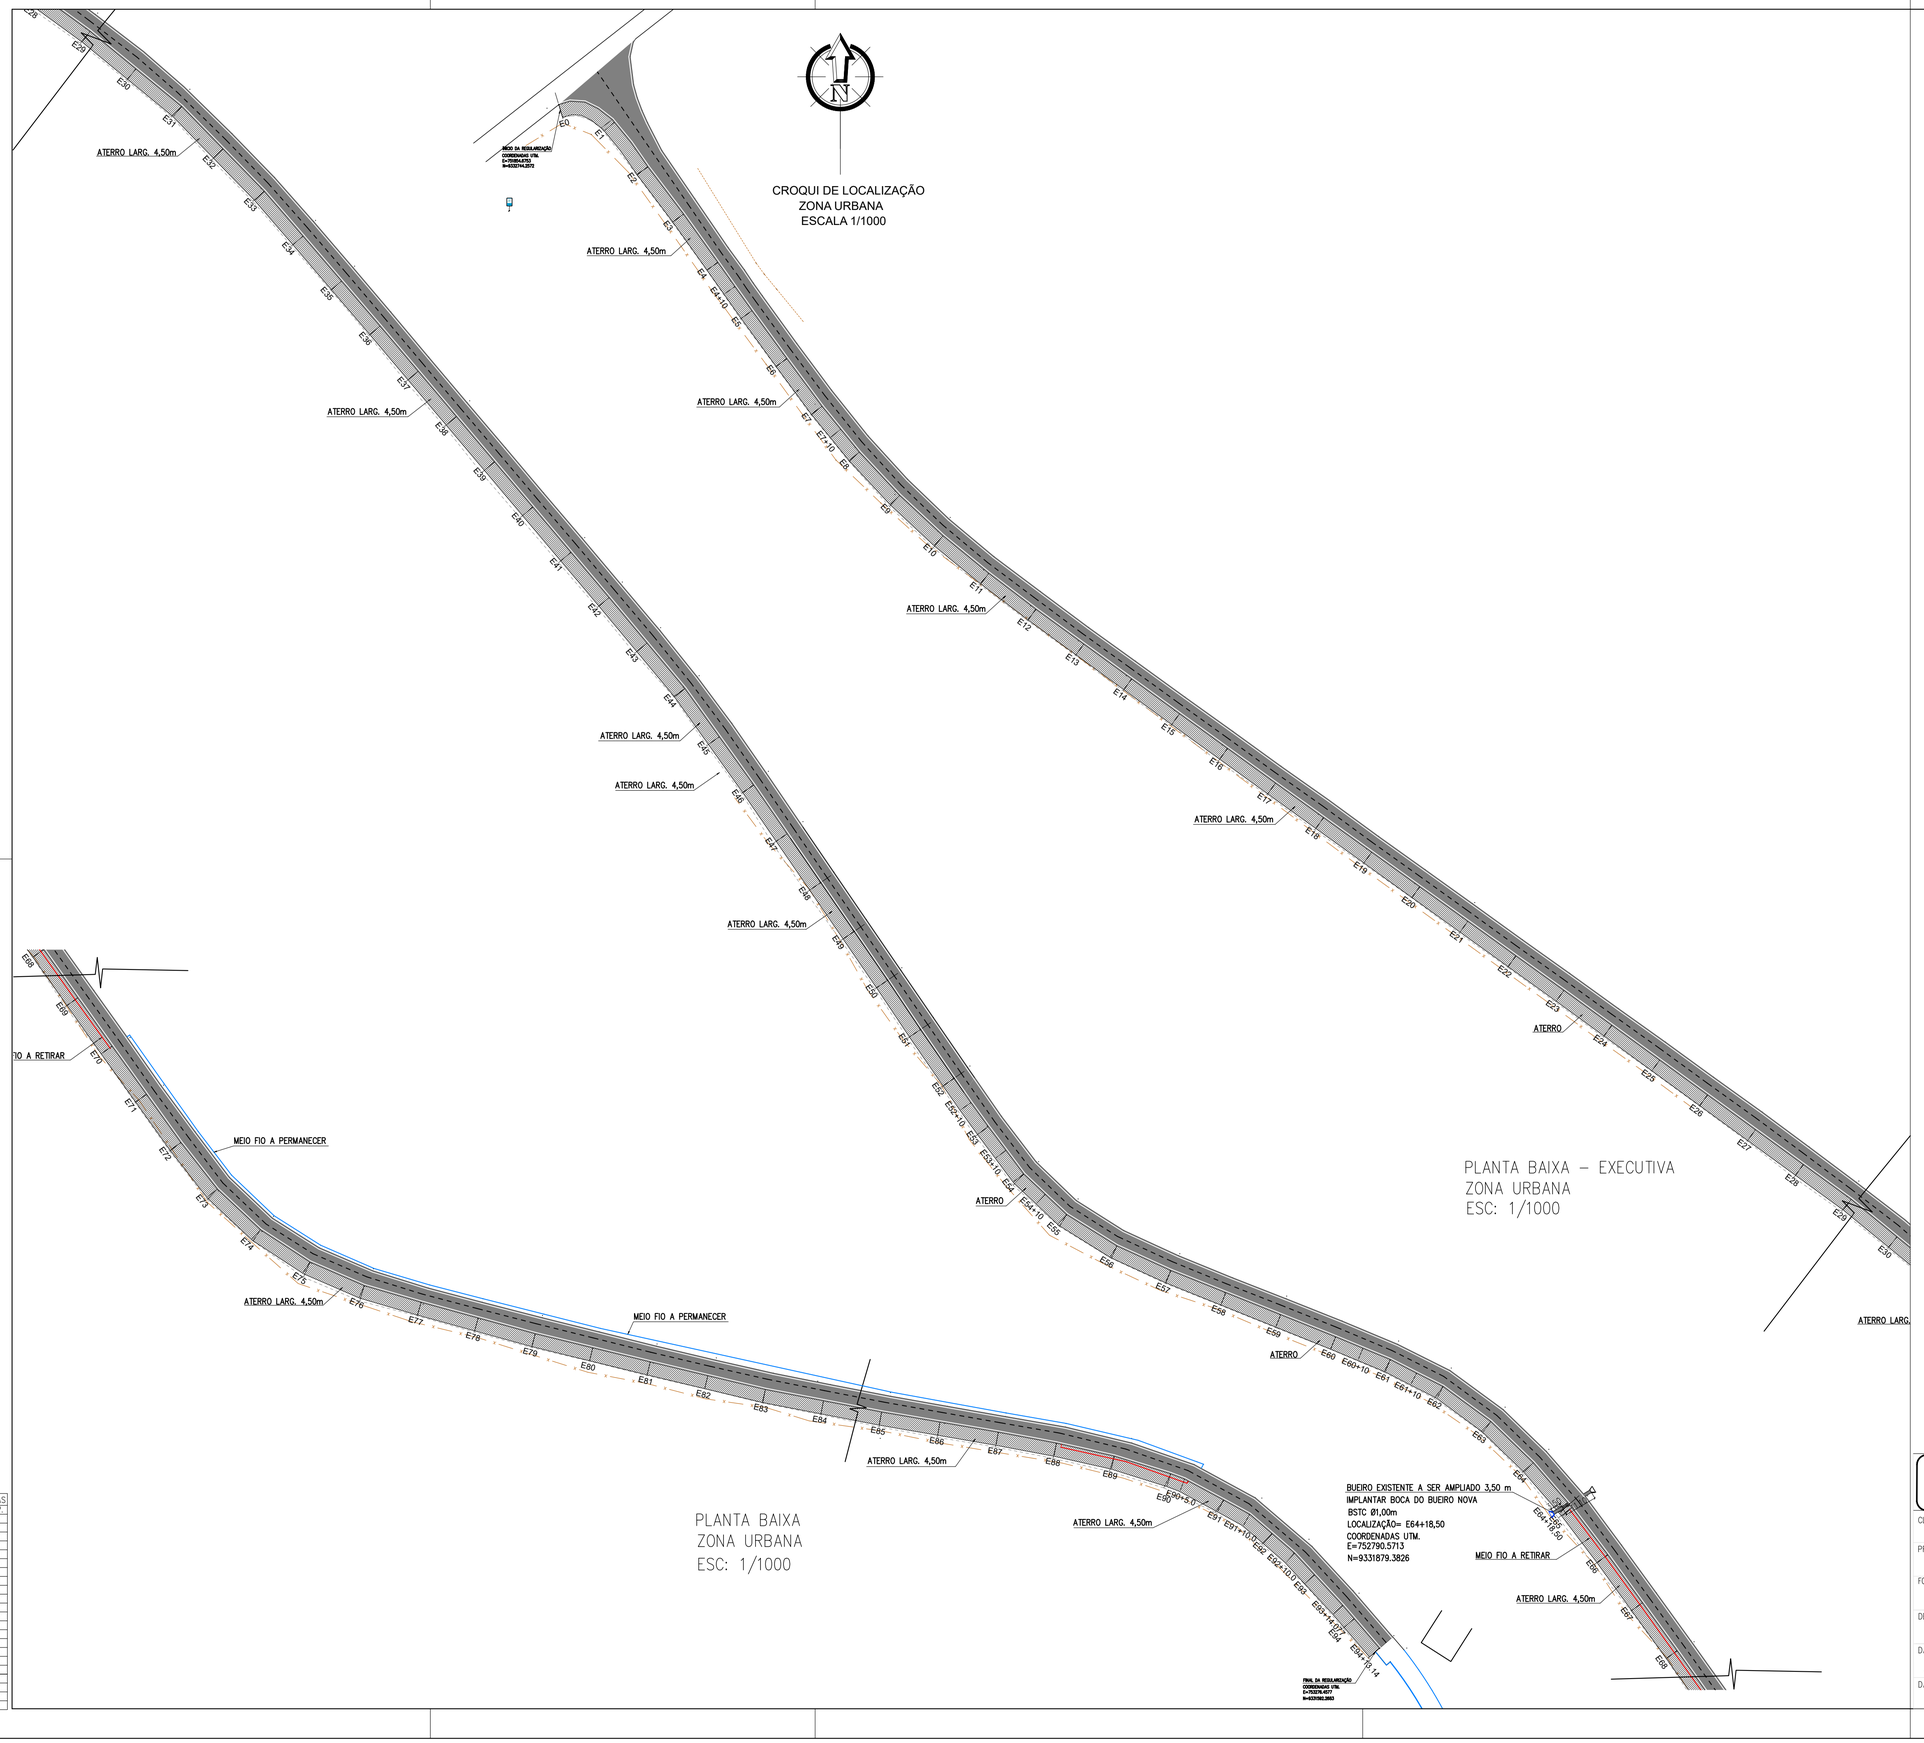


LEGENDA

RIO/RIBEIRÃO CÓRREGO/FILETE	CERCA	POSTE/LUMINÁRIA POSTE BAIXA TENSÃO POSTE ALTA/BAIXA TENSÃO POSTE DE MADEIRA
VIA SEM PAVIMENTO	MURO	EDIFICAÇÕES

LEGENDA

- ASFALTO EXISTENTE
- ÁREA A SER ATERRADA L – 4,50 m
- MEIO FIO EXISTENTE A RETIRAR – 100,21m
- MEIO FIO EXISTENTE A CONSERVAR
- TALUDE

SETAGEM–PENAS		
COR	PENA	ESP.
1	7	0.2
2	7	0.4
3	7	0.3
4	7	0.5
5	7	0.8
6	7	0.6
7	7	0.1
8	7	1.0
9	7	0.1
10	10	0.2
20	7	0.2
30	30	0.2
40	7	0.3
50	7	0.4
60	7	0.3
90	7	0.3
100	7	0.3
130	7	0.5
150	7	0.2
170	7	0.3
200	7	0.2
210	210	0.2

PLANEJAMENTO E ASSESSORIA DE PROJETOS TÉCNICOS LTDA.

CLIENTE: PREFEITURA MUNICIPAL DE SANTO ANTÔNIO DOS MILAGRES - PI

PROJETO: CONSTRUÇÃO DE PISTA DE COOPER

LOCAL: ZONA URBANA

FONTE DE RECURSO: RECURSO PRÓPRIO

DESENHO: PLANTA BAIXA EXISTENTE

ESCALA: INDICADA

DADOS DE CAMPO:	DESENHO/CAD:	PROJETISTA:	Nº DO DESENHO:
ARISTOMILDO	Elenir Gonçalves	Estéfane Oliveira Nunes Engenheira Civil CREA Nº 31756 RN 1916831346	02
DATA: 2026	FORMATO: A1	REV.: 0	PRANCHA Nº: 01/12