

PERFIL LONGITUDINAL DA SEÇÕES DA PISTA DE COOPER
ESCALA VERTICAL 1/200
ESCALA HORIZONTAL 1/2000

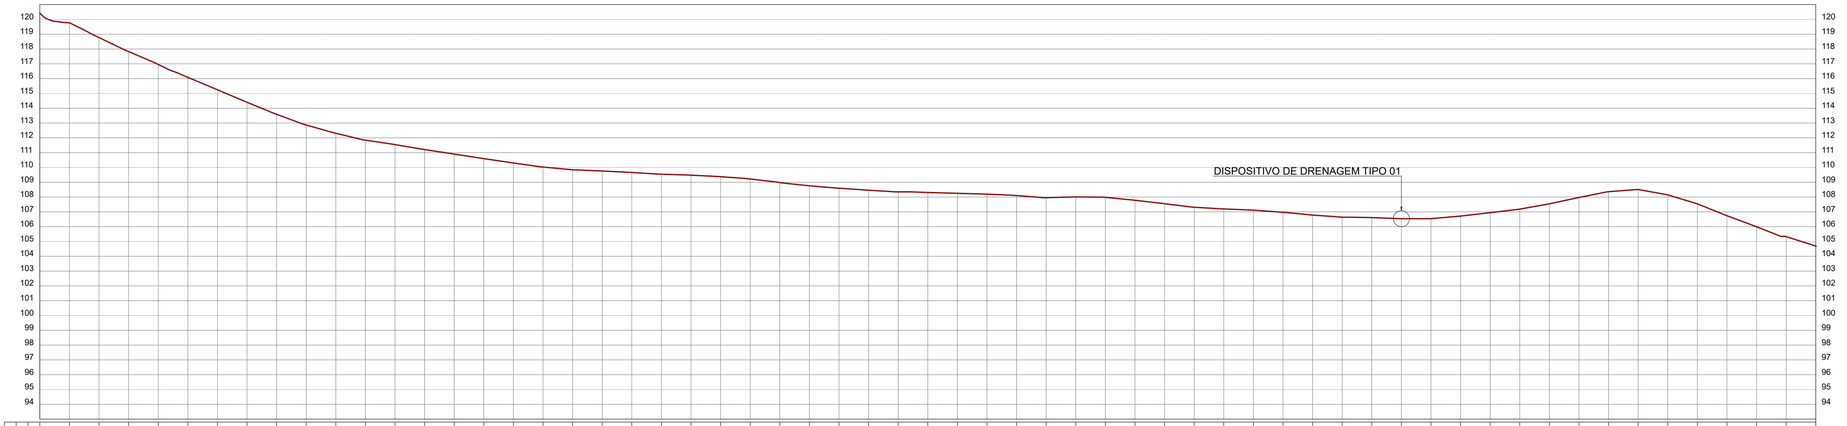

ESTACAS 20,00m	E0	E1	E2	E3	E4	E5	E6	E7	E8	E9	E10	E11	E12	E13	E14	E15	E16	E17	E18	E19	E20	E21	E22	E23	E24	E25	E26	E27	E28	E29	E30	E31	E32	E33	E34	E35	E36	E37	E38	E39	E40	E41	E42	E43	E44	E45	E46	E47	E48	E49	E50	E51	E52	E53	E54	E55	E56	E57	E58	E59	E60
COTAS (m) TERRENO	120,420	119,772	118,773	117,829	116,958	116,085	115,246	114,403	113,588	112,869	112,309	111,845	111,544	111,210	110,904	110,596	110,303	110,027	109,842	109,759	109,660	109,544	109,478	109,375	109,221	108,980	108,763	108,596	108,461	108,350	108,307	107,254	108,195	108,104	107,957	108,009	107,980	107,782	107,551	107,312	107,198	107,114	106,970	106,781	106,641	106,612	106,537	106,542	106,716	106,944	107,185	107,543	107,972	108,364	108,509	108,148	107,540	106,740	105,996	105,327	104,688
COTAS (m) GREIDE	120,420	119,772	118,773	117,829	116,958	116,085	115,246	114,403	113,588	112,869	112,309	111,845	111,544	111,210	110,904	110,596	110,303	110,027	109,842	109,759	109,660	109,544	109,478	109,375	109,221	108,980	108,763	108,596	108,461	108,350	108,307	107,254	108,195	108,104	107,957	108,009	107,980	107,782	107,551	107,312	107,198	107,114	106,970	106,781	106,641	106,612	106,537	106,542	106,716	106,944	107,185	107,543	107,972	108,364	108,509	108,148	107,540	106,740	105,996	105,327	104,688

PERFIL LONGITUDINAL DA SEÇÕES DA PISTA DE COOPER
ESCALA VERTICAL 1/200
ESCALA HORIZONTAL 1/2000

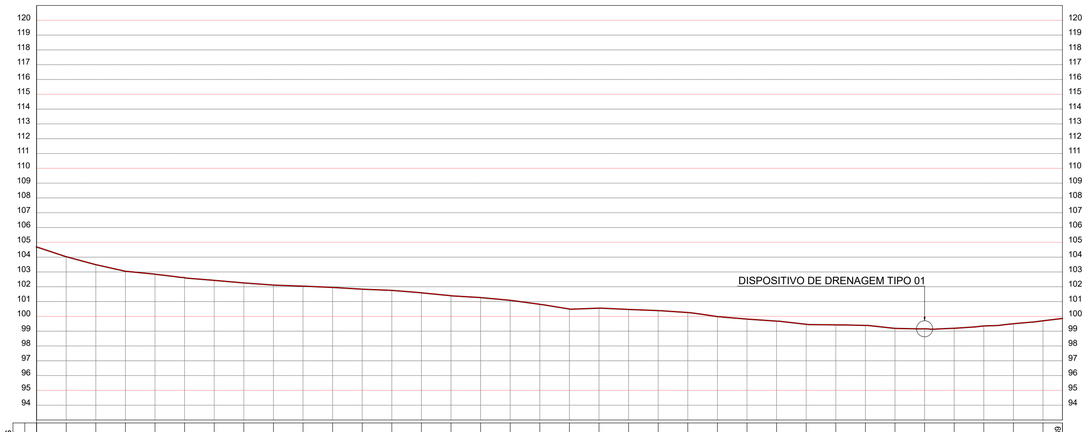

ESTACAS 20,00m	E60	E61	E62	E63	E64	E65	E66	E67	E68	E69	E70	E71	E72	E73	E74	E75	E76	E77	E78	E79	E80	E81	E82	E83	E84	E85	E86	E87	E88	E89	E90	E91	E92	E93	E94	E94+13,139
COTAS (m) TERRENO	104,688	104,031	103,492	103,047	102,847	102,614	102,432	102,258	102,113	102,040	101,954	101,837	101,752	101,694	101,395	101,269	101,084	100,815	100,496	100,554	100,468	100,389	100,259	99,984	99,816	99,679	99,464	99,427	99,387	99,187	99,160	99,195	99,351	99,503	99,700	99,859
COTAS (m) GREIDE	104,688	104,031	103,492	103,047	102,847	102,614	102,432	102,258	102,113	102,040	101,954	101,837	101,752	101,694	101,395	101,269	101,084	100,815	100,496	100,554	100,468	100,389	100,259	99,984	99,816	99,679	99,464	99,427	99,387	99,187	99,160	99,195	99,351	99,503	99,700	99,859

SETAGEM—PENAS		
COR	PENA	ESP.
1	7	0,2
2	7	0,4
3	7	0,3
4	7	0,5
5	7	0,8
6	7	0,6
7	7	0,1
8	7	1,0
9	7	0,1
10	10	0,2
20	7	0,2
30	30	0,2
40	7	0,3
50	7	0,4
60	7	0,3
90	7	0,3
100	7	0,3
130	7	0,5
150	7	0,2
170	7	0,3
200	7	0,2
210	210	0,2

PLANEJAMENTO E ASSESSORIA DE PROJETOS TÉCNICOS LTDA.

CLIENTE:
PREFEITURA MUNICIPAL DE SANTO ANTÔNIO DOS MILAGRES - PI

PROJETO:
CONSTRUÇÃO DE PISTA DE COOPER

LOCAL:
ZONA URBANA

FONTE DE RECURSO:
RECURSO PRÓPRIO

DESENHO:
PERFIL LONGITUDINAL

ESCALA:
INDICADA

DADOS DE CAMPO:
ARISTOMILDO

DESENHO/CAD:
Elenir Gonçalves

PROJETISTA:
Estéfane Oliveira Nunes
Engenheira Civil
CREA PI 31756
RN 1916831346

Nº DO DESENHO:
02

DATA:
2025

FORMATO:
A1

REV.:
0

PRANCHA Nº:
07/12