



LEGENDA

RIORREBRAÇO CORREGOFLETE	CERCA	POSTE BAIXA TENSÃO
POSTE ALTA-BAIXA TENSÃO	MURO	POSTE DE MADEIRA
VIA SEM PAVIMENTO	EDIFICAÇÕES	EIXO (B)
MALHA DE COORDENADA TOPOGRÁFICA	CALÇADA EXISTENTE	A) E0 E1 E2 E3
TALUDE DE ATERRAMENTO	CURVAS DE NÍVEIS	VIAS FALTADAS CONSERVAR
TALUDE DE CORTE	FLUXO DA ÁGUA	PLATO DA TERRAPLENAGEM
		ÁREA DO CONJUNTO HABITACIONAL

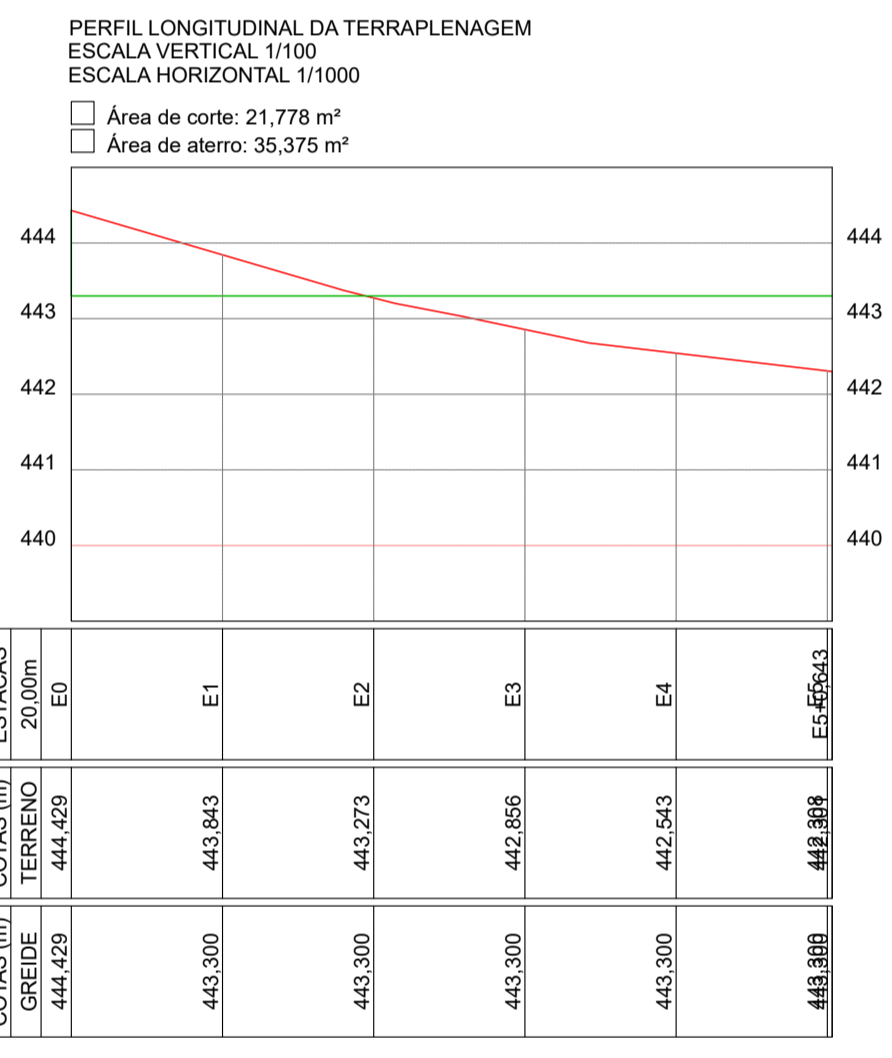

### PERFIL LONGITUDINAL DA TERRAPLENAGEM ESCALA 1/250

Área de corte: 21,778 m²  
 Área de aterro: 35,375 m²

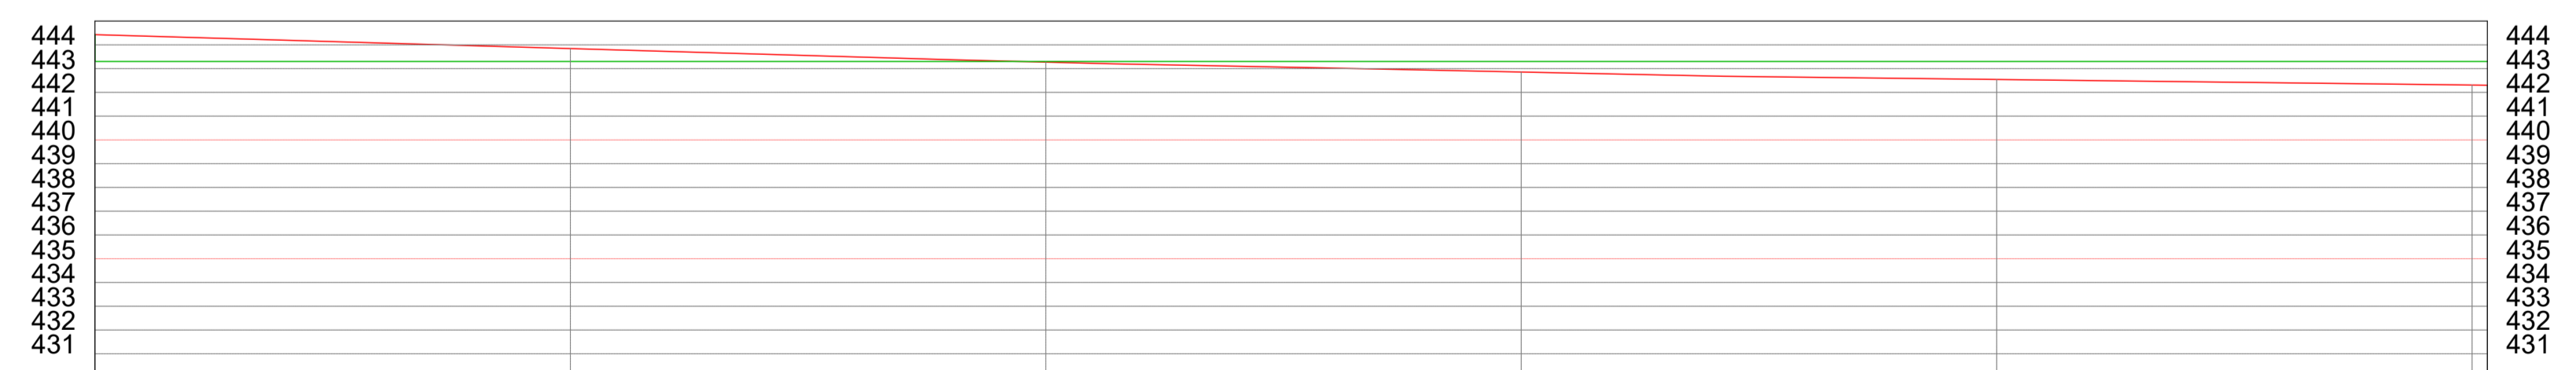

ESTACAS	20,00m	E0	E1	E2	E3	E4	E5
COTAS (m) TERRENO	444,429	443,843	443,273	442,856	442,543	442,300	443,300
COTAS (m) GREIDE	444,429	443,300	443,300	443,300	443,300	443,300	443,300

**Planacon** PLANEJAMENTO E ACESSORIA DE PROJETOS TÉCNICOS LTDA.

CLIENTE: PREFEITURA MUNICIPAL DE RIACHO FRIO (PI)

PROJETO: CONSTRUÇÃO DE UNIDADES HABITACIONAIS NO MUNICÍPIO DE RIACHO FRIO (PI)

PROPOSTA: Nº 040504 / 2025 - MINISTÉRIO DAS CIDADES/ P. M. DE RIACHO FRIO (PI) LOCALIDADE: ZONA URBANA

DESENHO: PROJETO DE TERRAPLENAGEM, PLANTA DE LOCAÇÃO, LOCALIZAÇÃO E PERFS LONGITUDINAIS ESCALA: INDICADAS

PROJETISTA: DADOS DE CAMPO: DESENHO/ CAD: MANOEL

DATA: 2025 REV: 00 FORMATO: A1 PRANCHA Nº: PT-01/02