




CORTE A1
ESCALA -----1/50

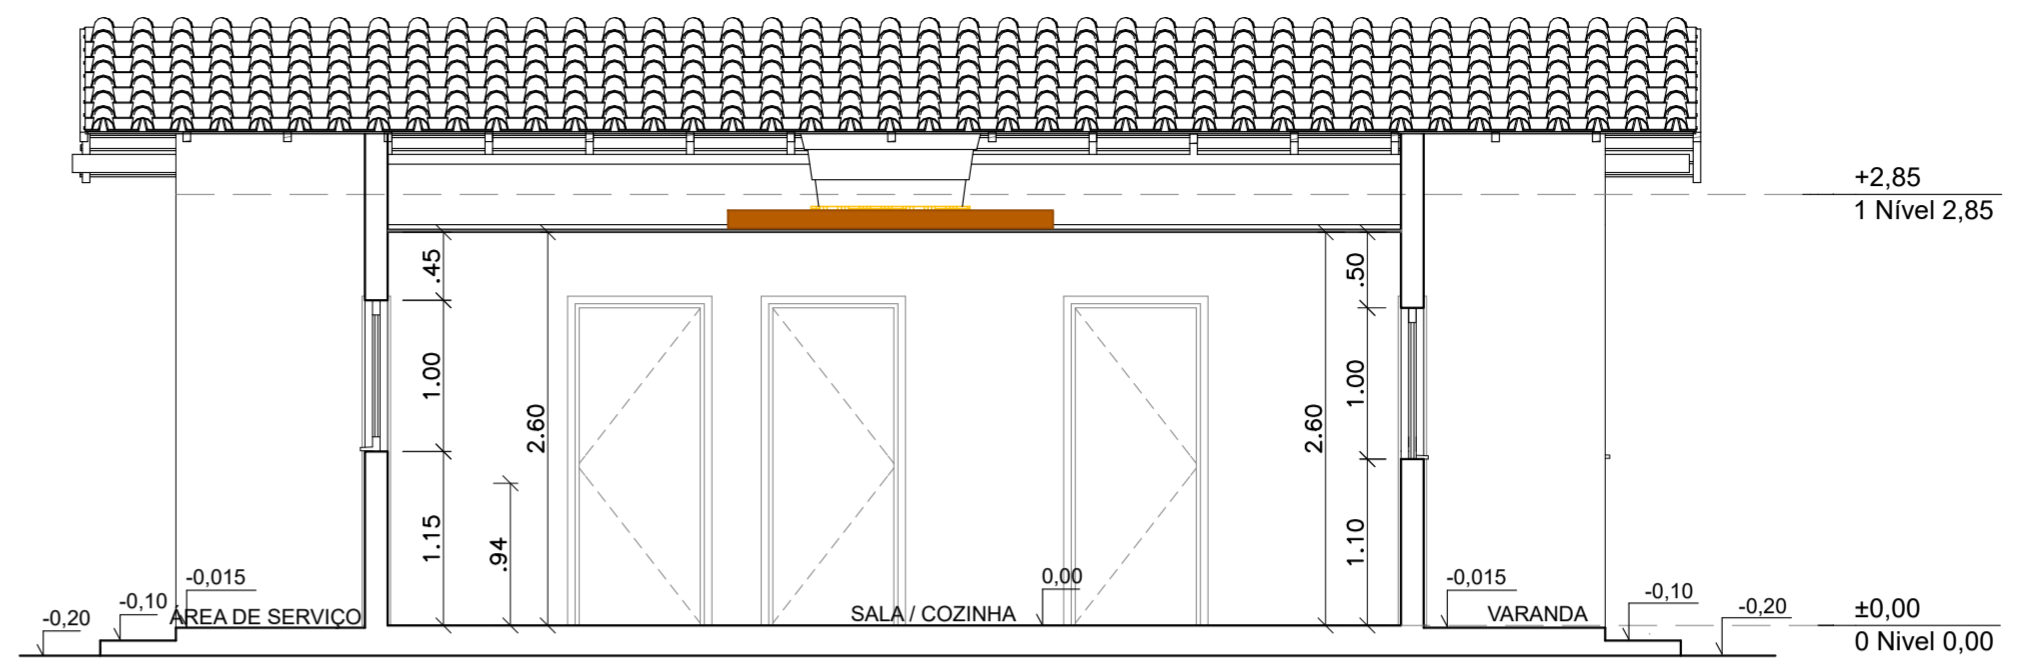


CORTE A2
ESCALA -----1/50

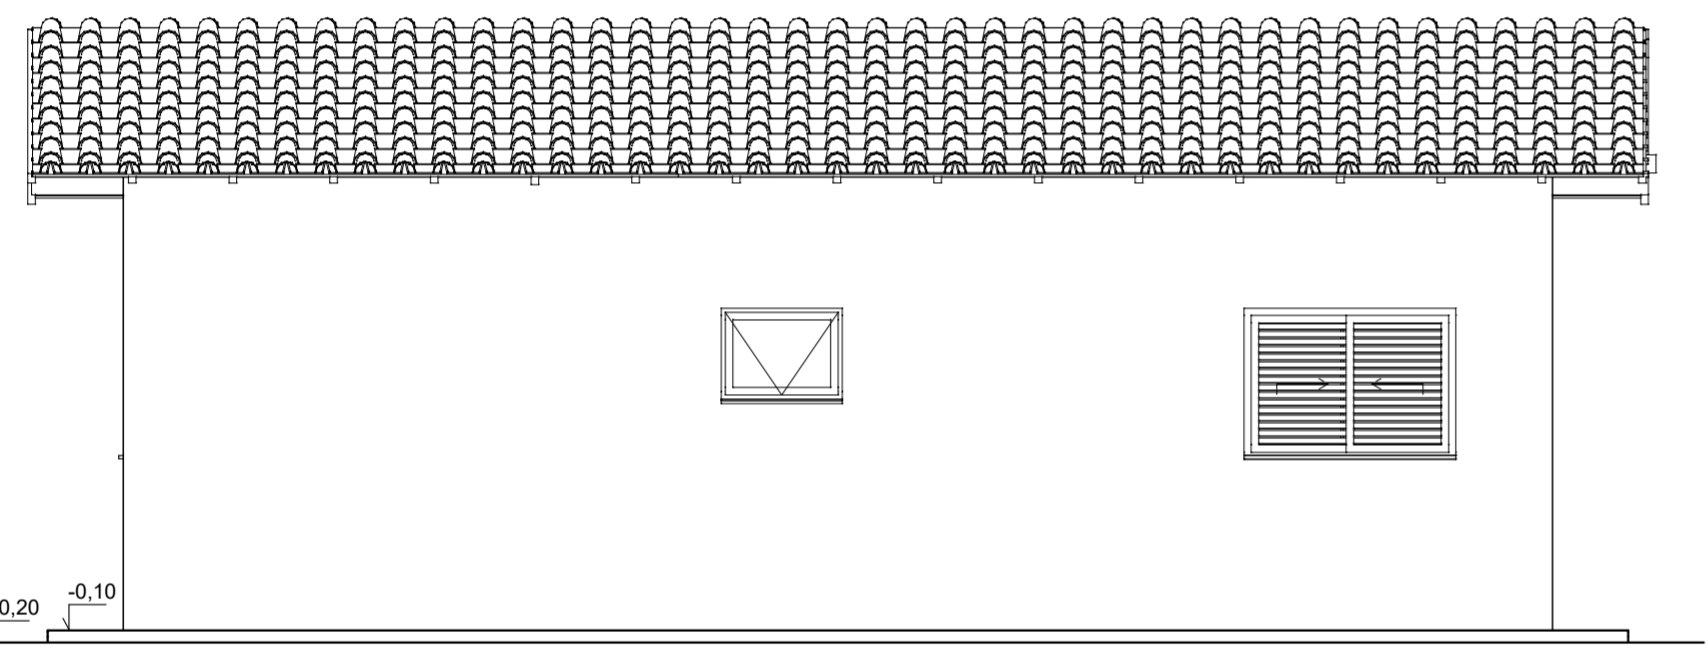


ELEVAÇÃO 2
ESCALA -----1/50

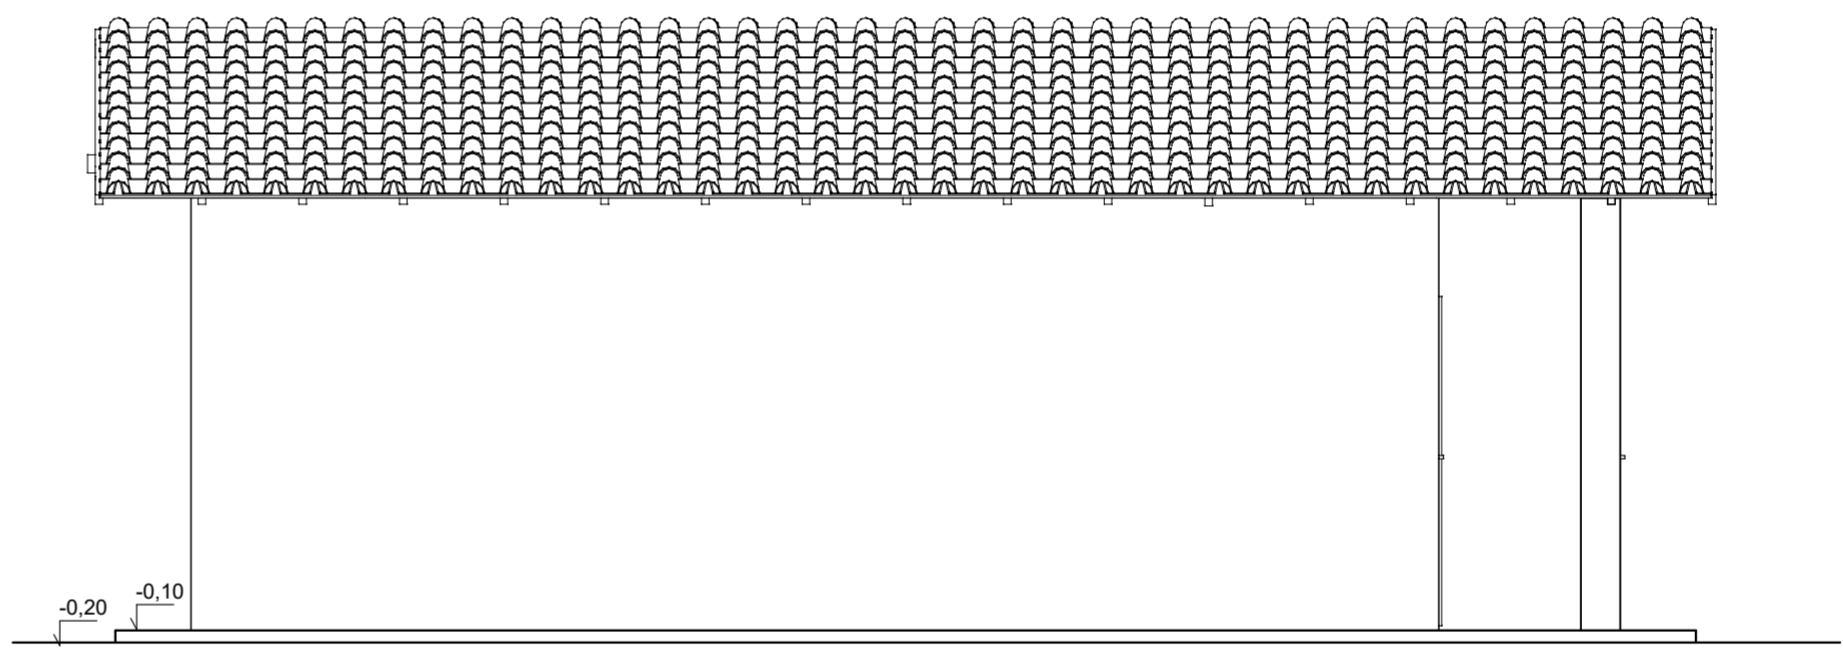

ELEVAÇÃO 4
ESCALA -----1/50

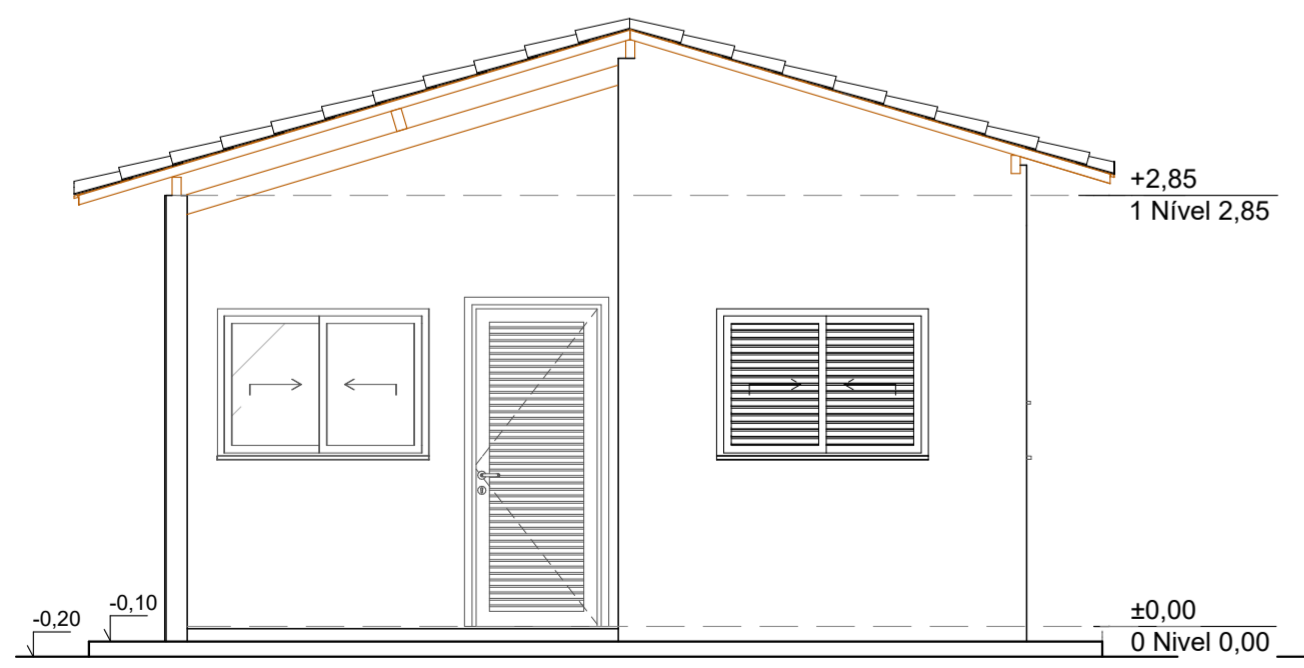

ELEVAÇÃO 1
ESCALA -----1/50

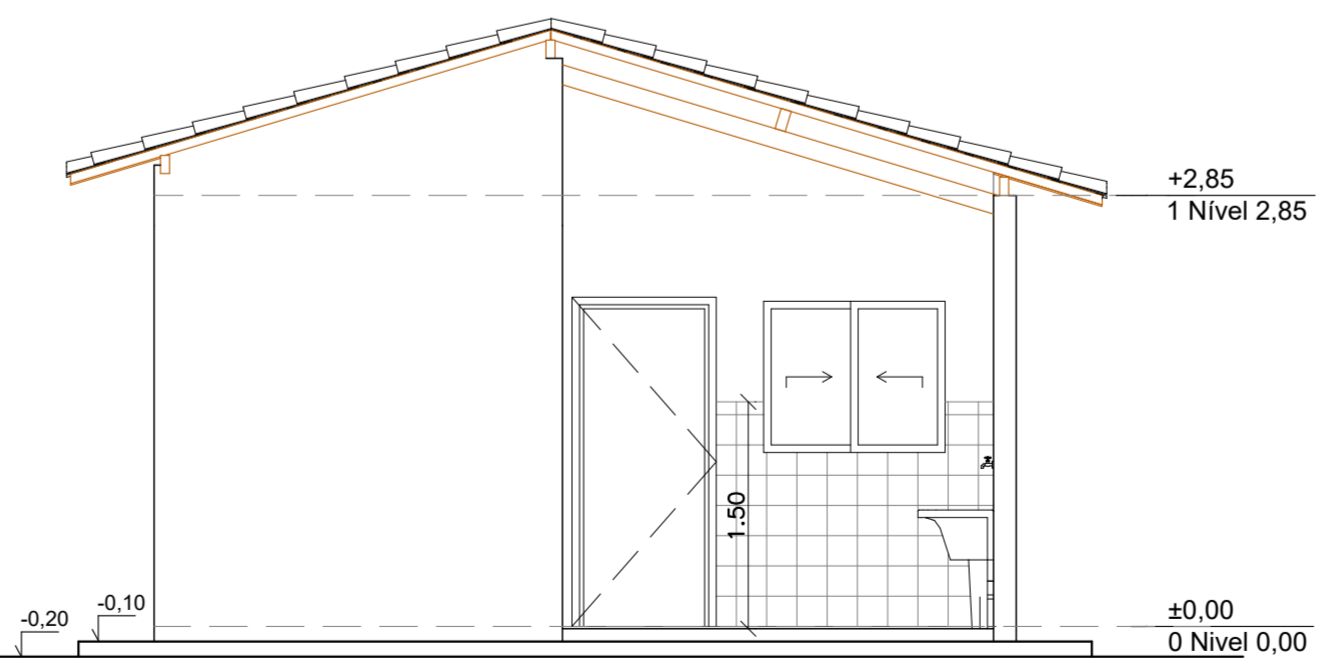

ELEVAÇÃO 3
ESCALA -----1/50

 PLANEJAMENTO E ACESSORIA DE PROJETOS TÉCNICOS LTDA.	
CLIENTE: PREFEITURA MUNICIPAL DE RIACHO FRIO (PI)	
PROJETO: CONSTRUÇÃO DE UNIDADES HABITACIONAIS NO MUNICÍPIO DE RIACHO FRIO (PI)	
PROPOSTA Nº: Nº 040504 / 2025 - MINISTÉRIO DAS CIDADES/ P.M. DE RIACHO FRIO (PI)	LOCALIDADE: ZONA URBANA
DESENHO: CORTES E FACHADAS	ESCALA: 1/50
PROJETISTA:  Danilo de Oliveira Soares Engenheiro Civil RN: 1915244544	DADOS DE CAMPO: TOPOGRAFO DESENHO/CAD: ANA VIANA
DATA: 2025	REV.: 00
FORMATO: A2	PRANCHA Nº: ARQ.02/07