

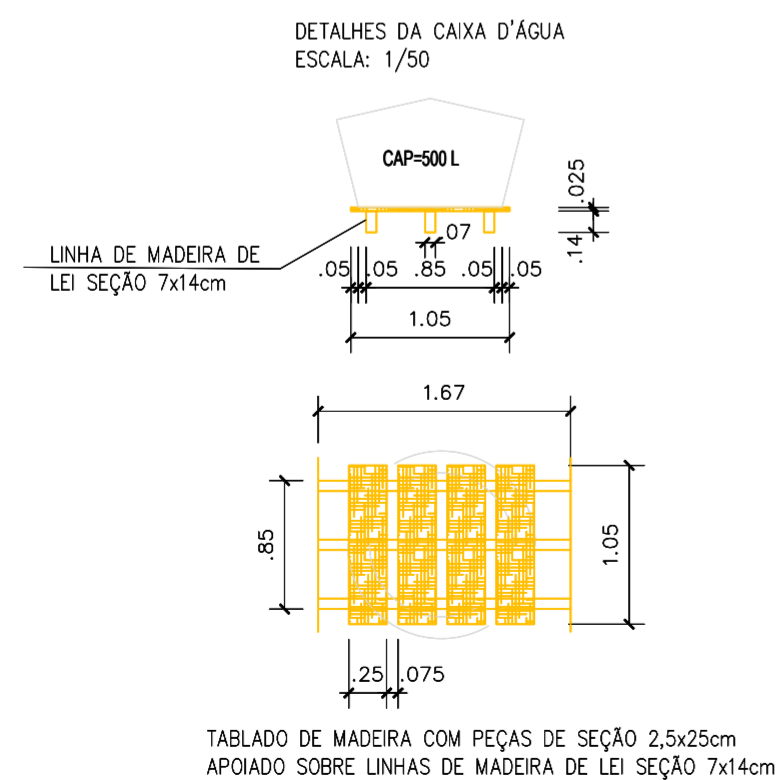


**02 PLANTA BAIXA - HIDRÁULICA**  
1:50

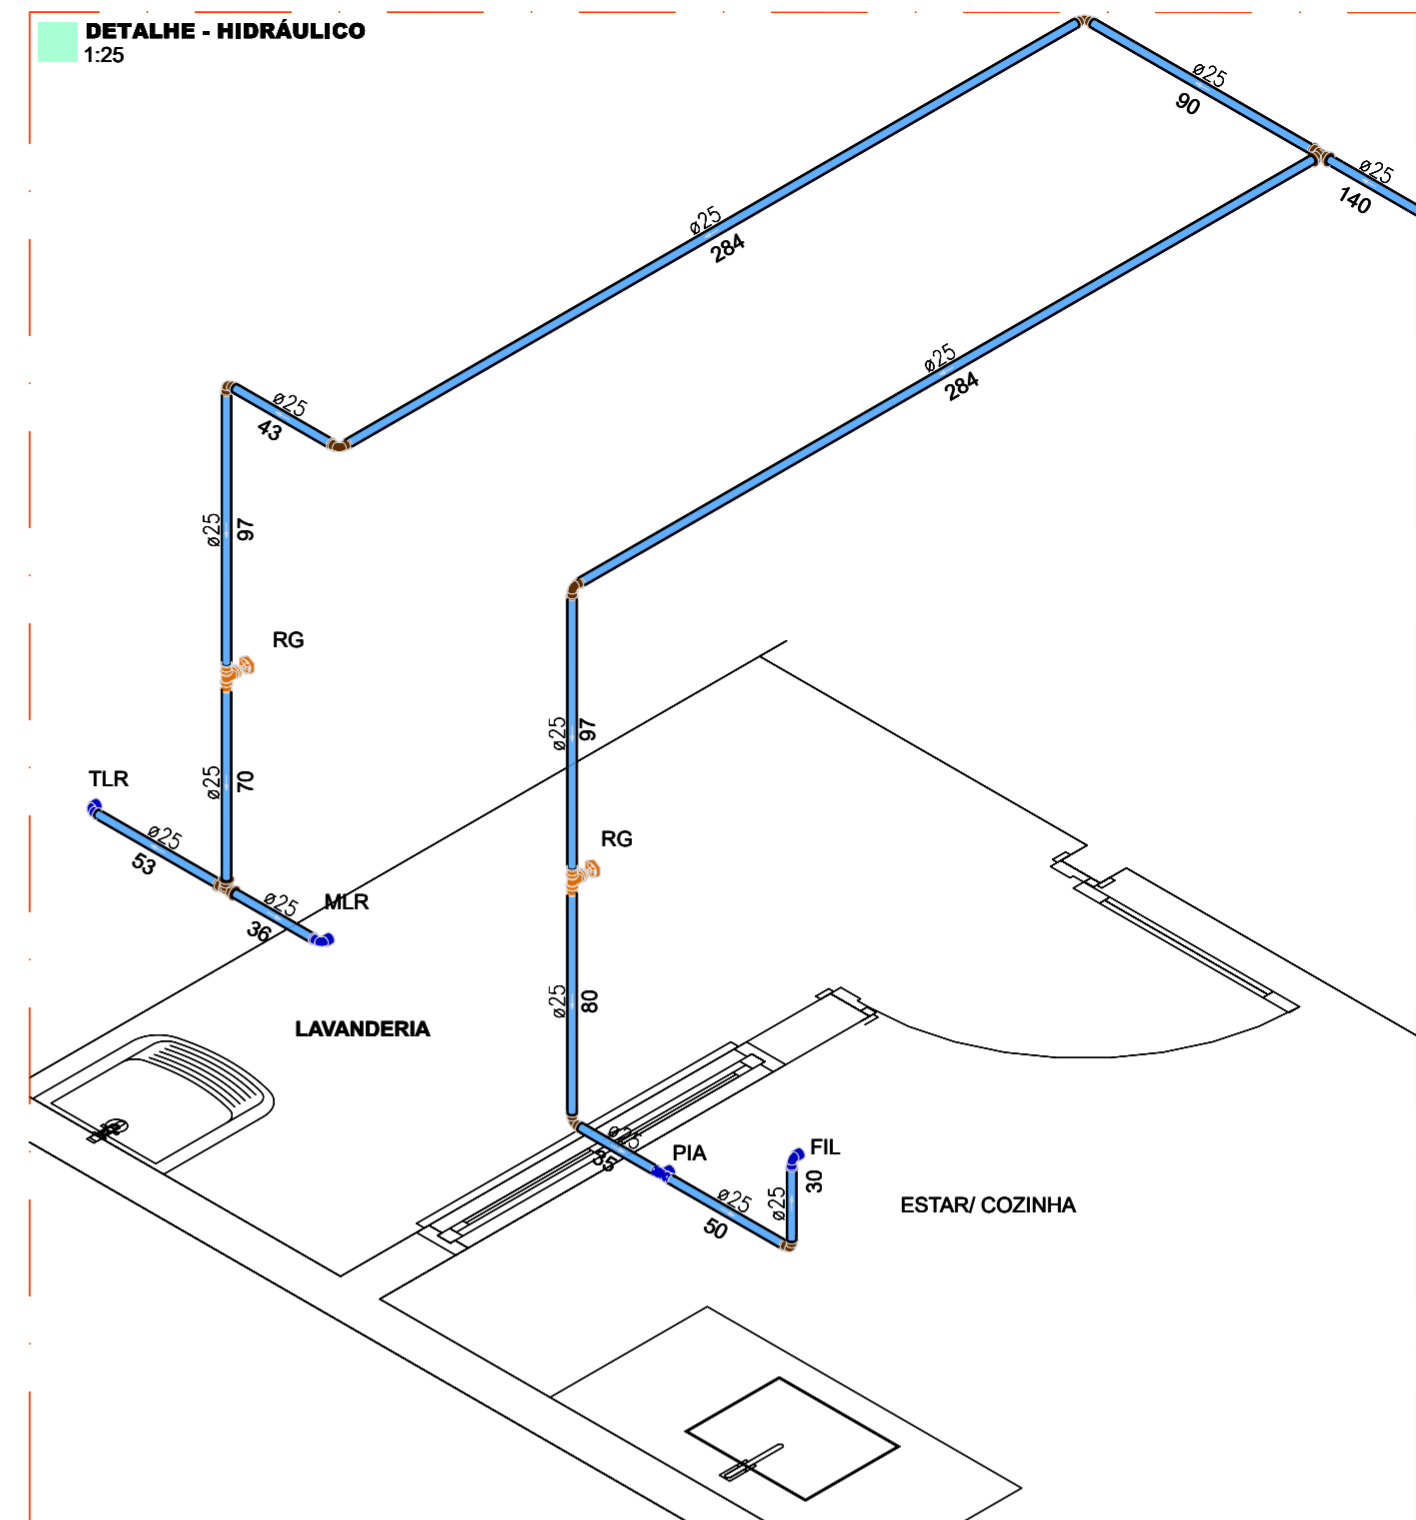

TABLADE DE MADEIRA COM PEÇAS DE SEÇÃO 2,5x25cm  
APOIADO SOBRE LINHAS DE MADEIRA DE LEI SEÇÃO 7x14cm

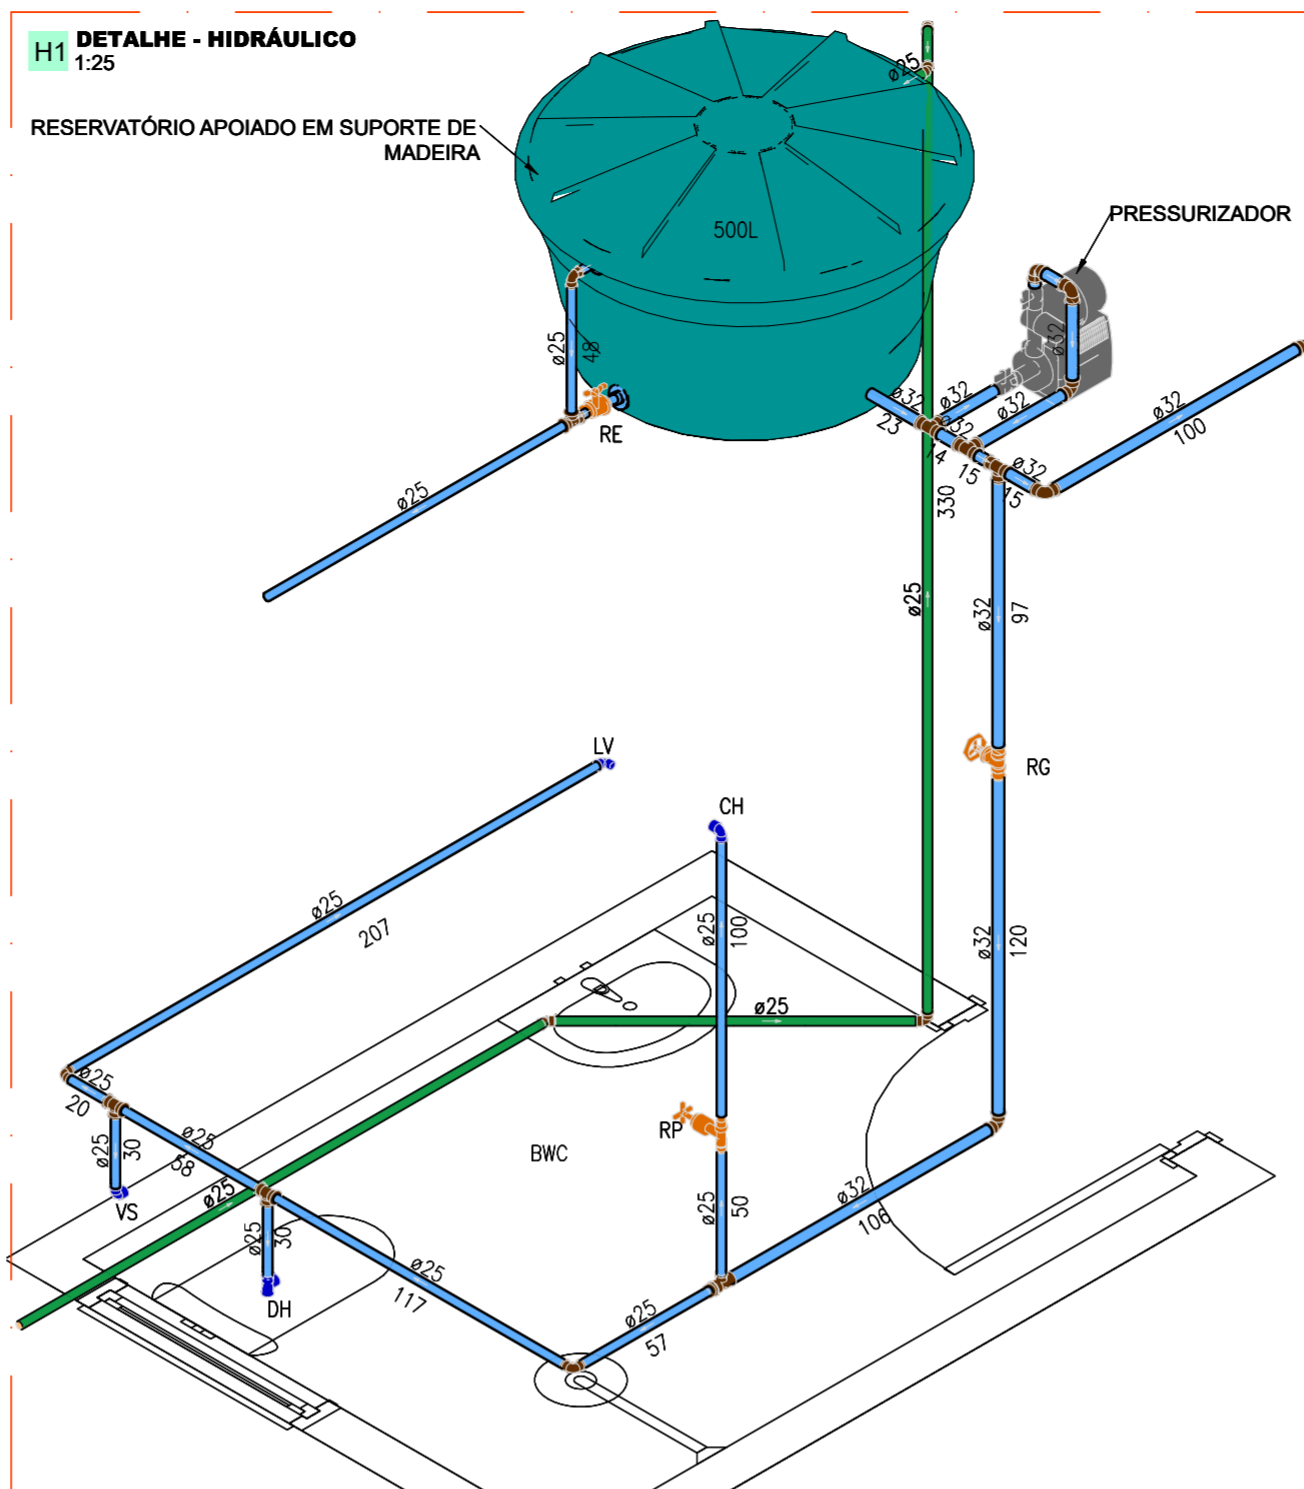

LEGENDA	
SÍMBOLOS	DESCRIÇÃO
	- REGISTRO DE PRESSÃO COM PVC SOLDÁVEL (ISOMÉTRICO)
	- REGISTRO DE GAVETA/PRESSÃO (ISOMÉTRICO)
RG	- REGISTRO DE GAVETA (a 1,80 m do piso acabado)
RP	- REGISTRO DE PRESSÃO PARA CHUVEIRO (a 1,10 m do piso acabado)
RE	- REGISTRO DE ESFERA
BE	- BEBEDOURO (A 1,00m do piso acabado)
DH	- DUCHA HIGIÊNICA (a 0,30 m do piso acabado)
LV	- LAVATÓRIO (a 0,60 m do piso acabado)
VS	- CAIXA DE DESCARGA ACOPLADA (a 0,30 m do piso acabado)
FP	- FILTRO DE PAREDE (a 1,20 m do piso acabado)
PIA	- PIA (a 1,00 m do piso acabado)
MIC	- MICTÓRIO com válvula de descarga pressmatic (a 1,10 m do piso acabado)
TJ	- Torneiro de jardim (a 0,30m do piso acabado)
	Diâmetro (mm) - CANALIZAÇÃO DE DISTRIBUIÇÃO DE ÁGUA FRIA
	Diâmetro (mm) - CANALIZAÇÃO PARA ALIMENTAÇÃO DO RESERVATÓRIO

OBS:  
 1- OS DIÂMETROS DAS TUBULAÇÕES DE PVC ESTÃO EM MILÍMETROS E REFENTE-SE AO DIÂMETRO EXTERNO;  
 2- A TUBULAÇÃO DE DISTRIBUIÇÃO E COLUNAS DE ÁGUA FRIA SERÁ EM TUBO DE CONEXÕES DE PVC;  
 3-TODA CONEXÃO DE SAÍDA PARA LIGAÇÃO DE APARELHOS SERÁ EM PVC DA LINHA AZUL SOLDÁVEL ROSCA COM BUCHA DE LATÃO.

**PLANEJAMENTO E ACESSORIA DE  
PROJETOS TÉCNICOS LTDA.**

**CLIENTE:** PREFEITURA MUNICIPAL DE RIACHO FRIO (PI)

**PROJETO:** CONSTRUÇÃO DE UNIDADES HABITACIONAIS NO MUNICÍPIO DE RIACHO FRIO (PI)

**PROPOSTA Nº:** N° 040504 / 2025 - MINISTÉRIO DAS CIDADES/  
P.M. DE RIACHO FRIO (PI)

**DESENHO:** PROJETO HIDRÁULICO

**PROJETISTA:** Danilo de Oliveira Soares  
Engenheiro Civil  
RN: 1915244544

**LOCALIDADE:** SEDE

**ESCALA:** INDICADA

**DESENHO/CAD:** ALESSANDRA

**FORMATO:** A1

**PRANCHA Nº:** INS.02/02

**DADOS DE CAMPO:** TOPOGRAFO

**DATA:** 2025

**REV.:** 01