



RIPAS- DIMENSÃO 5 x1,5cm  
24 UNIDADES

10.65

○ DIAGRAMAÇÃO DO MADEIRAMENTO DO TELHADO - RIPAS  
ESCALA -----1/50

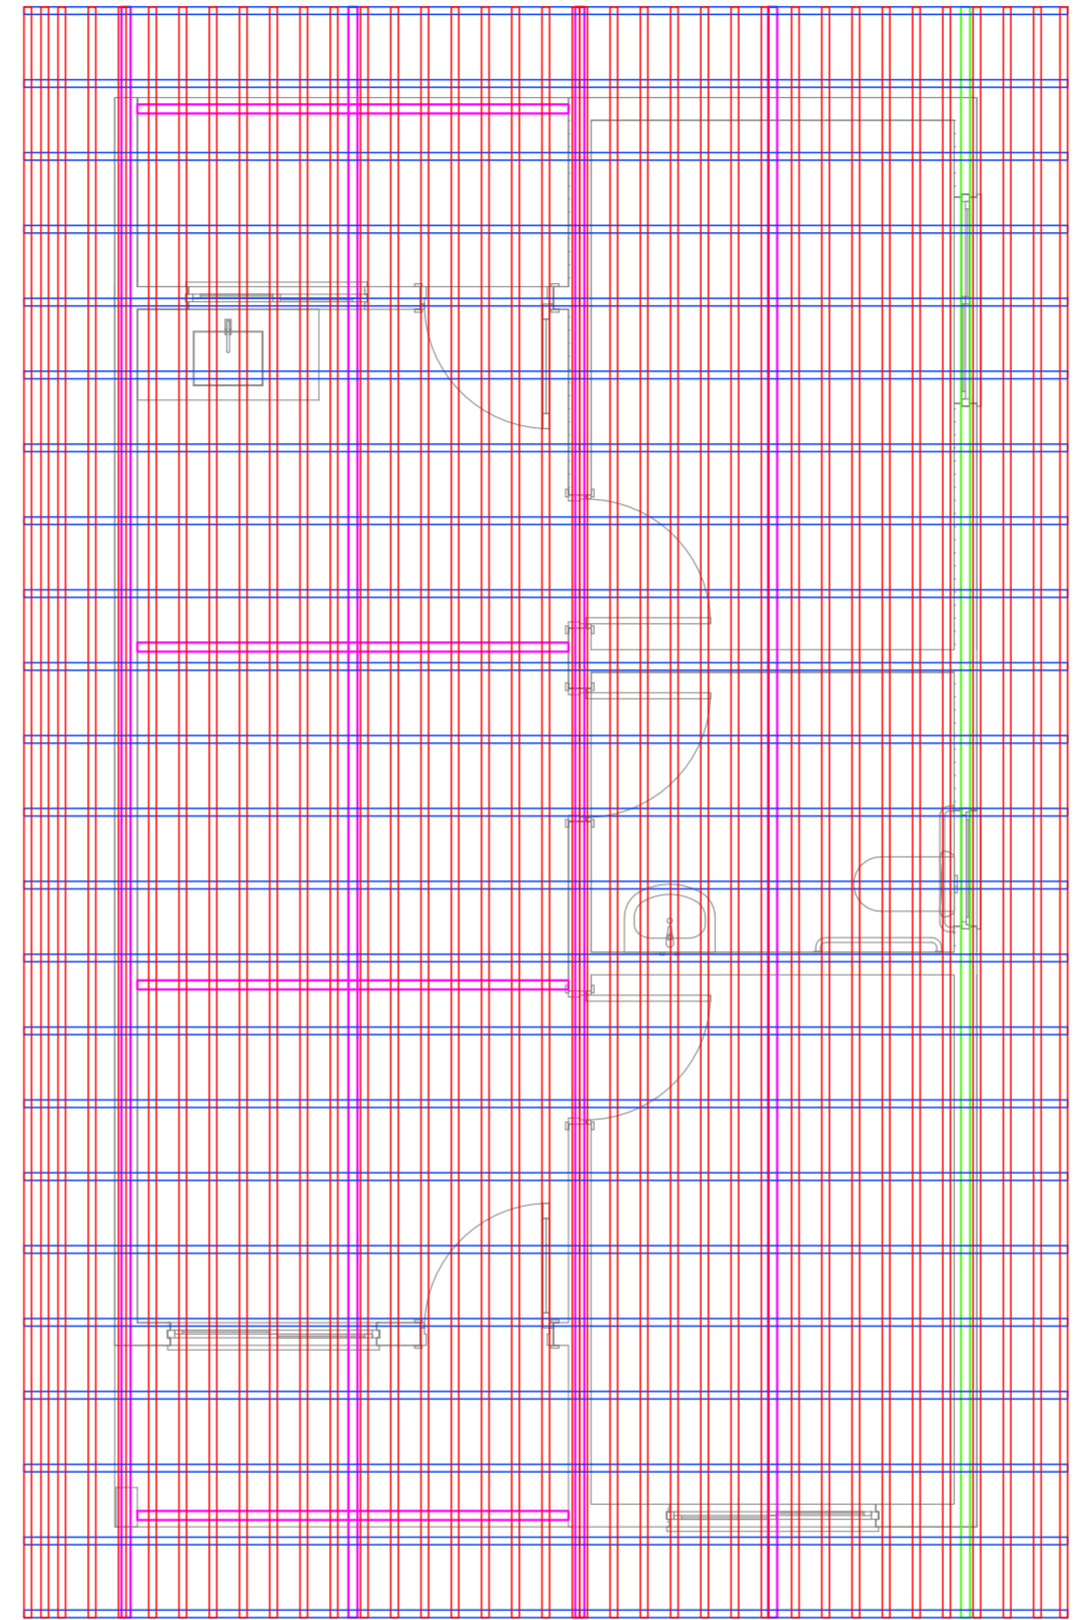

○ DETALHE MADEIRAMENTO DO TELHADO  
ESCALA -----1/50

 <b>PLANEJAMENTO E ACESSORIA DE PROJETOS TÉCNICOS LTDA.</b>	
<b>CLIENTE:</b> PREFEITURA MUNICIPAL DE RIACHO FRIO (PI)	
<b>PROJETO:</b> CONSTRUÇÃO DE UNIDADES HABITACIONAIS NO MUNICÍPIO DE RIACHO FRIO (PI)	
<b>PROPOSTA Nº:</b> 040504 / 2025 - MINISTÉRIO DAS CIDADES/ P.M. DE RIACHO FRIO (PI)	<b>LOCALIDADE:</b> ZONA URBANA
<b>DESENHO:</b> DIAGRAMAÇÃO DO MADEIRAMENTO DO TELHADO	<b>ESCALA:</b> INDICADA
<b>PROJETISTA:</b>  Danilo de Oliveira Soares Engenheiro Civil RN: 1915244544	<b>DADOS DE CAMPO:</b> TOPOGRAFO <b>DATA:</b> 2025 <b>REV.:</b> 00
<b>DESENHO/CAD:</b> ANA VIANA	<b>FORMATO:</b> A2 <b>PRANCHA Nº:</b> TH.02/02